


NOTAS:

1. LOS TABLEROS SERÁN DEL TIPO AUTOSOPORTADO Y DE SECCIONES VERTICALES.
2. EL ENCERRAMIENTO SERÁ EL ADECUADO PARA INSTALACIONES INTERIORES SEA CUAL FUERE SU AMBIENTE (CORROSIVO, HÚMEDO, EXPLOSIVO, ETC.), EN LAS ESPECIFICACIONES TÉCNICAS DE CADA TABLERO SE ENCUENTRA EL DETALLE SEGÚN ÁREA.
3. EL VOLTAJE DE OPERACIÓN DEL TABLERO SERÁ DE 220V AC A 60HZ.
4. LOS VALORES DE CORTOCIRCUITO DE LOS TABLEROS FUERON OBTENIDOS A PARTIR DE UN VALOR TEÓRICO DE 40 KA EN LA FRONTERA (A 115 KV) SUMINISTRADO POR COBENSA, A FALTA DEL ESTUDIO DE CONEXIÓN A SER REALIZADO POR ELLOS, ESTE VALOR ES MUY ALTO COMPARADO CON LOS OBTENIDOS NORMALMENTE EN ESTA CLASE DE SISTEMAS ELÉCTRICOS, LO CUAL IMPLICA QUE LOS VALORES CORRESPONDIENTES EN LOS COMBUSTIBLES SEAN ALTOS, LLEGANDO EN ALGUNOS CASOS AL EXTREMO DE QUE COMO DE ESAS CARACTERÍSTICAS NO SE ENCUENTREN DISPONIBLES COMERCIALMENTE, EL CONTRATISTA DEBERÁ REALIZAR UN NUEVO ESTUDIO DE CORTOCIRCUITO BASADO EN DATOS REALES UNA VEZ SE TENGA DISPONIBLE EL ESTUDIO DE CONEXIÓN, EN CASO DE OBTENER VALORES SIMILARES A LOS ACTUALES, SE DEBERÁ ESTUDIAR LA FORMA DE REDUCIR SU MAGNITUD, POR EJEMPLO MEDIANTE LA CONEXIÓN DE REACTORES EN LOS TRANSFORMADORES CON EL FIN DE AUMENTAR LA IMPEDANCIA DE CORTOCIRCUITO.
5. CIRCUITO DE TOMACORRIENTES DE MANTENIMIENTO A 220V. ALIMENTA LOS TOMACORRIENTES O-05A-03 Y O-05A-04.

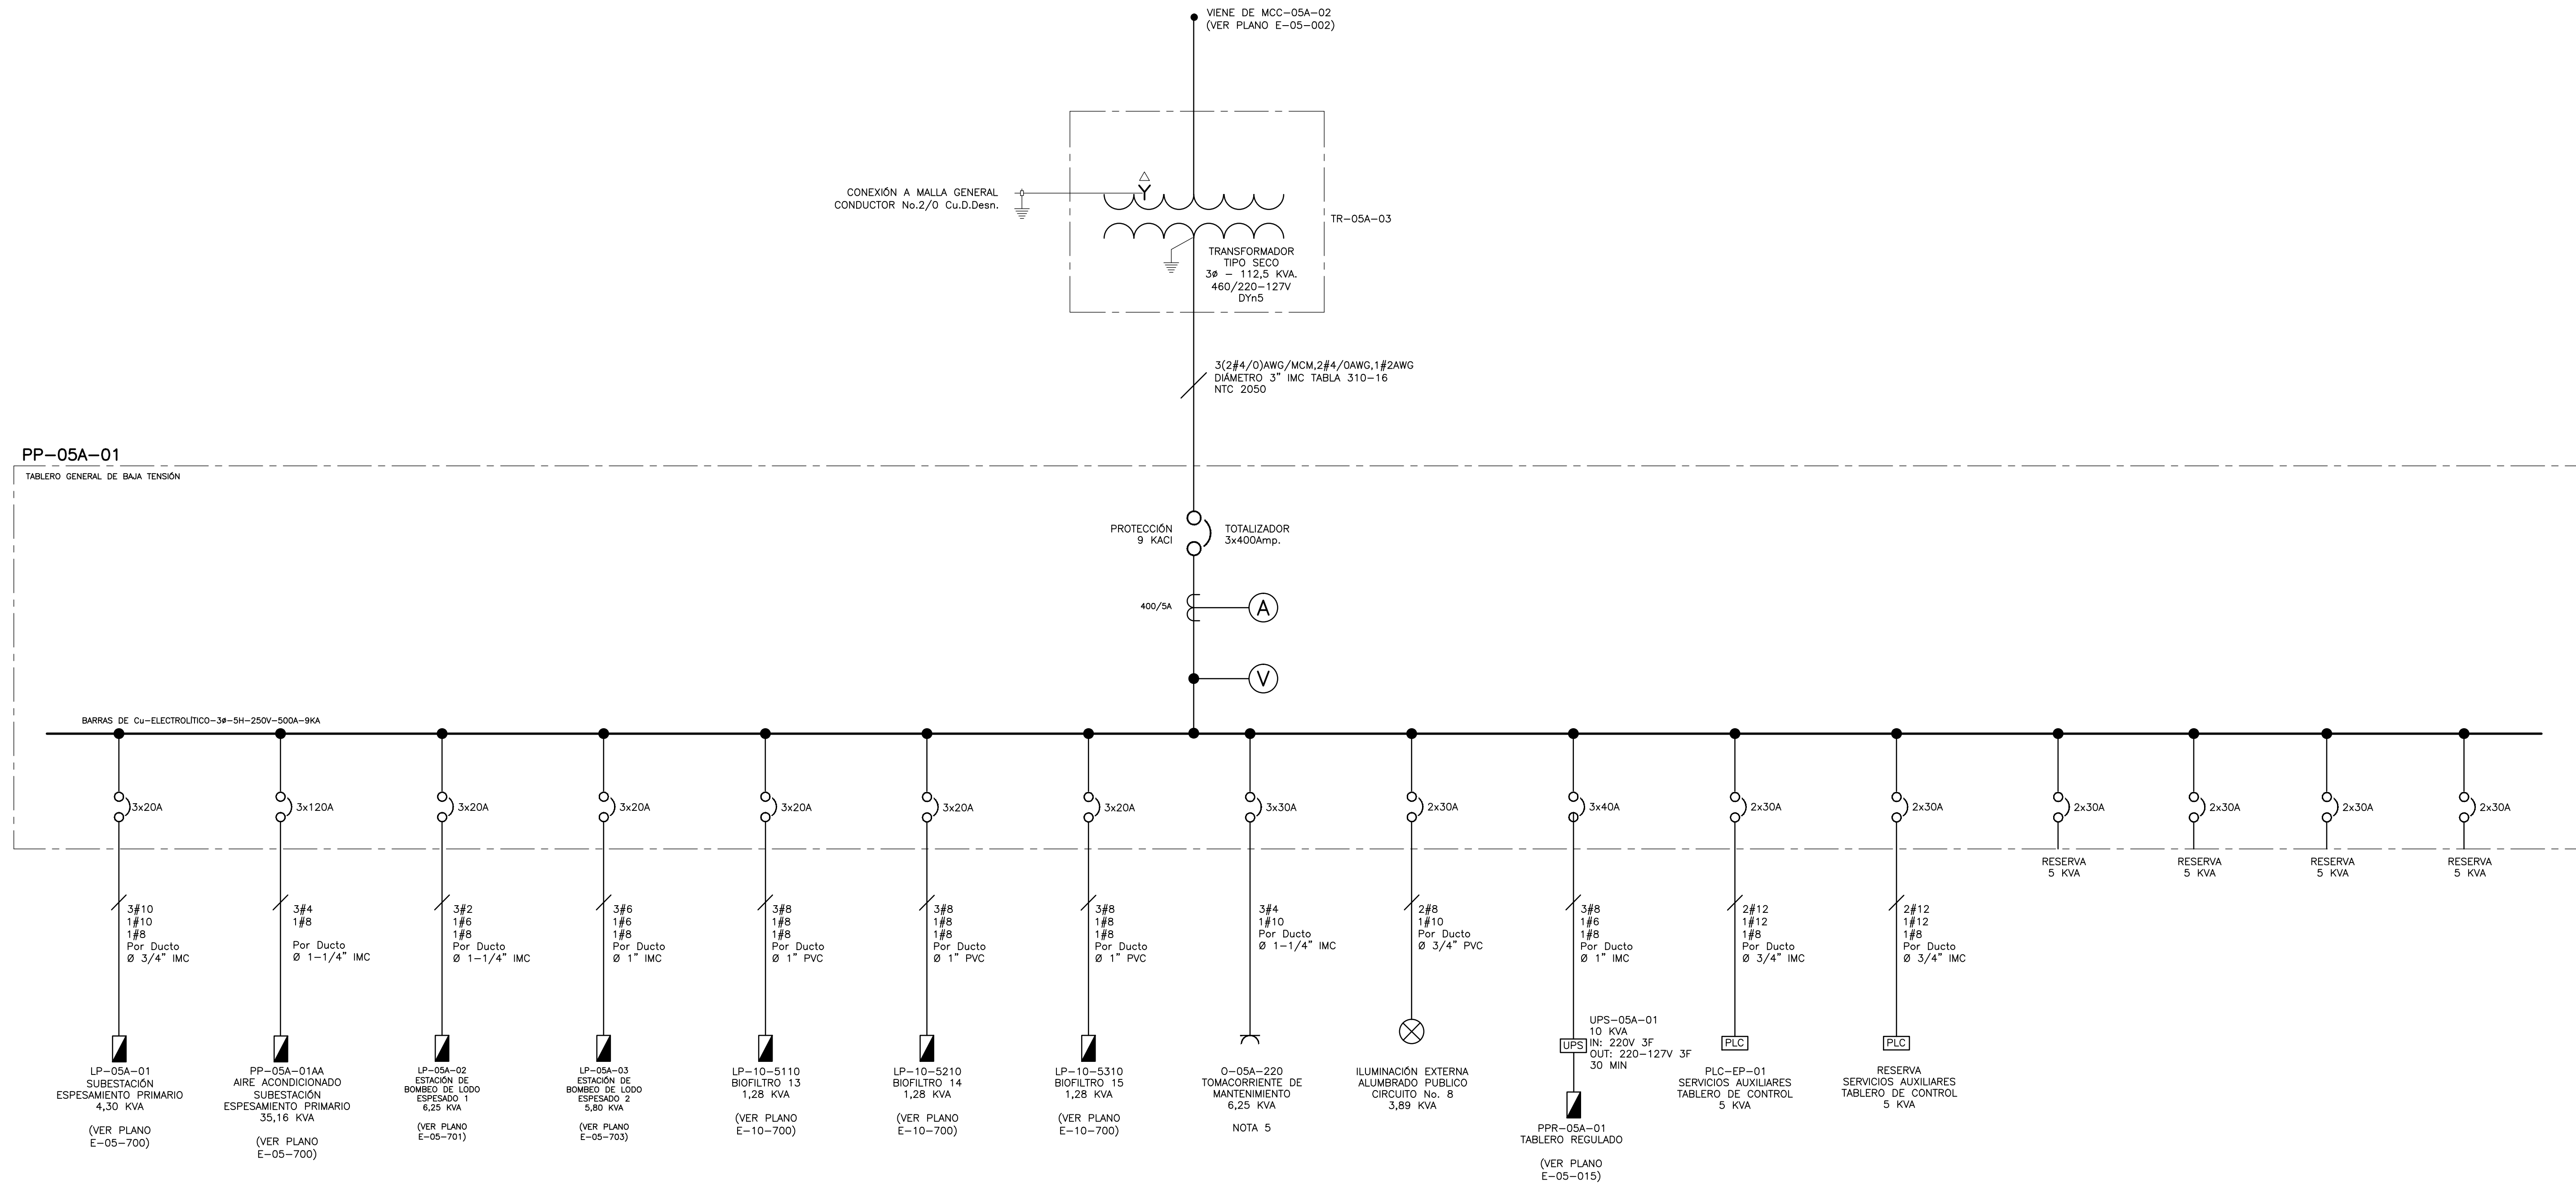

©2016 CDM Smith-INGESAM. Todos los derechos reservados. Incorporados en este documento, son propiedad de CDM Smith-INGESAM y EAB. No serán utilizados, ni total ni parcialmente, para cualquier otro proyecto sin autorización escrita de CDM Smith-INGESAM y/o EAB.

<p>CONTRATO DE CONSULTORIA No. 1-02-25500-0690-2011</p> <p>REPRESENTANTE LEGAL O PROPIETARIO: ROBERTO GALBES, LIC. No. 3901 ME, USA</p>	<p>UNIÓN TEMPORAL PTAR CANOAS</p> <p>CONTRATO EAAB No. 1-15-25500-0646-2012</p> <p>REVISÓ: <i>[Signature]</i></p> <p>APROBÓ: FERNANDO SILVA G. MAT. No. 0000001407LL</p>	<p>RECIBÍO: ING. ROBALDO PULIDO, REGISTRO No. 3160</p> <p>RECIBÍO: ING. HAZO OMEZ, REGISTRO No. 3429</p>	<p>LOCALIZACIÓN</p> <p>ESCALA 1 : 25.000</p>	<p>SISTEMA DE REFERENCIA MADRID, SIRGAS</p> <p>TIPO DE COORDENADAS PLANAS CARTESIANAS</p> <p>ORIGEN COORDENADAS BOGOTÁ D.C.</p> <p>VERTICE NP-13-B5-1</p> <p>NORTE: 9374.516 m</p> <p>ESTE: 82666.481 m</p> <p>COTA: 2552.98 msnnm</p> <p>COORDENADAS MEDIAS</p> <p>NORTE: 96250.0 m</p> <p>ESTE: 86500.0 m</p> <p>PLANCHA 1:10.000, 246-A-2</p>	<p>MODIFICACIONES</p> <table border="1"> <thead> <tr> <th>FECHA</th> <th>MODIFICACION</th> <th>NOMBRE ING. RESPONSABLE</th> <th>FIRMA</th> </tr> </thead> <tbody> <tr> <td> </td> <td> </td> <td> </td> <td> </td> </tr> </tbody> </table>			FECHA	MODIFICACION	NOMBRE ING. RESPONSABLE	FIRMA					<p>AGUA ALCANTARILLADO Y ASEO DE BOGOTÁ</p> <p>GERENCIA CORPORATIVA DE SISTEMA MAESTRO DIRECCIÓN RED TRONCAL ALCANTARILLADO</p> <p>PLANO DE DISEÑO TRATAMIENTO DE AGUAS RESIDUALES</p>	<p>PTAR CANOAS/VEREDA CANOAS/MUNICIPIO DE SOACHA</p> <p>CONTIENE: P.11</p> <p>DIAGRAMA UNIFILAR SISTEMA 220/127V ESPESAMIENTO PRIMARIO</p> <p>ESCALA: SIN ESCALA</p> <p>NOMBRE DEL ARCHIVO: E05012CDDI.DWG</p>	<p>PROYECTO No. :</p> <p>FECHA: AGOSTO/2016</p> <p>PLANO No. E-05-012</p>
					FECHA	MODIFICACION	NOMBRE ING. RESPONSABLE	FIRMA										
<p>ENTREGA 100% - VÁLIDO PARA CONSTRUCCIÓN</p>																		

LA ESCALA DE IMPRESIÓN PARA ESTE PLANO ES DE TAMAÑO PLEGO (700mm x 1000mm)