



©2016 CDM Smith-INGESAM. Todos los derechos reservados. Incorporados en este documento, son propiedad de CDM Smith-INGESAM y EAB. No serán utilizados, ni total ni parcialmente, para cualquier otro proyecto sin autorización escrita de CDM Smith-INGESAM y/o EAB.

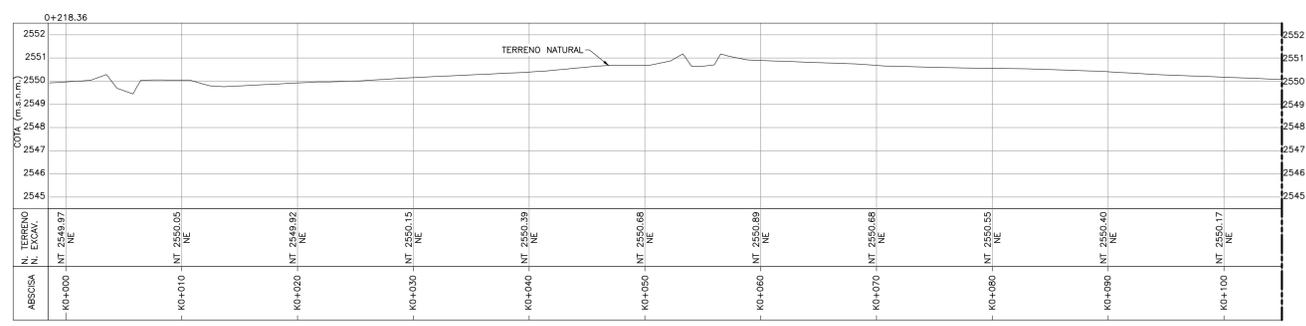


SECCIÓN K0+000 AL K0+100 A
H: 1:250 V:1:125

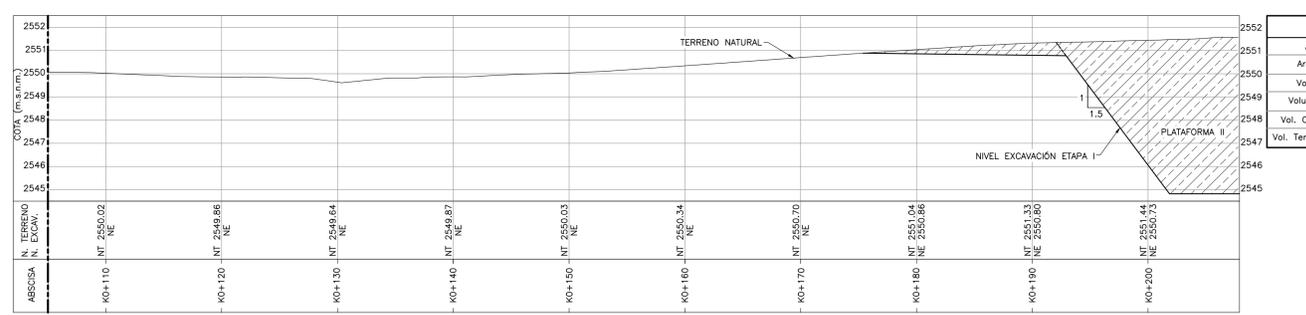


SECCIÓN K0+100 AL K0+200 A
H: 1:250 V:1:125

SECCIÓN A

Area Corte	12.30
Area Terraplen	0.00
Volumen Corte	178.53
Volumen Terraplen	3.13
Vol. Corte Acumulado	64056.74
Vol. Terraplen Acumulado	514.59

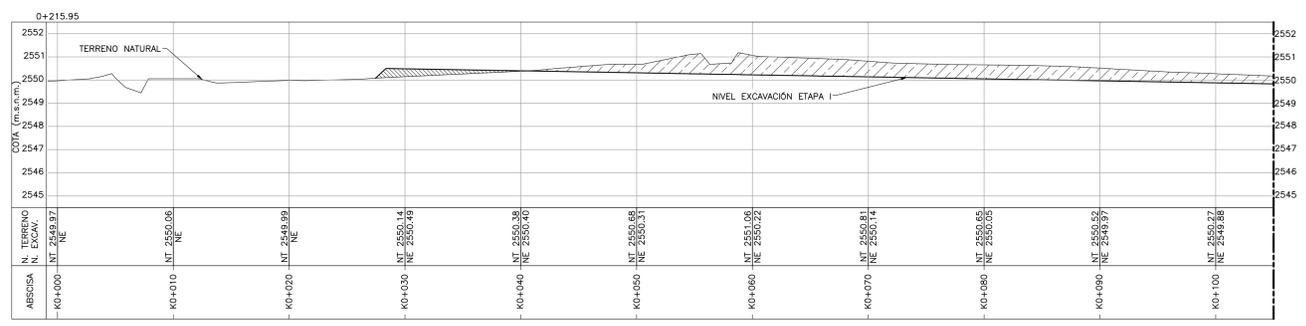

SECCIÓN K0+000 AL K0+100 B
H: 1:250 V:1:125

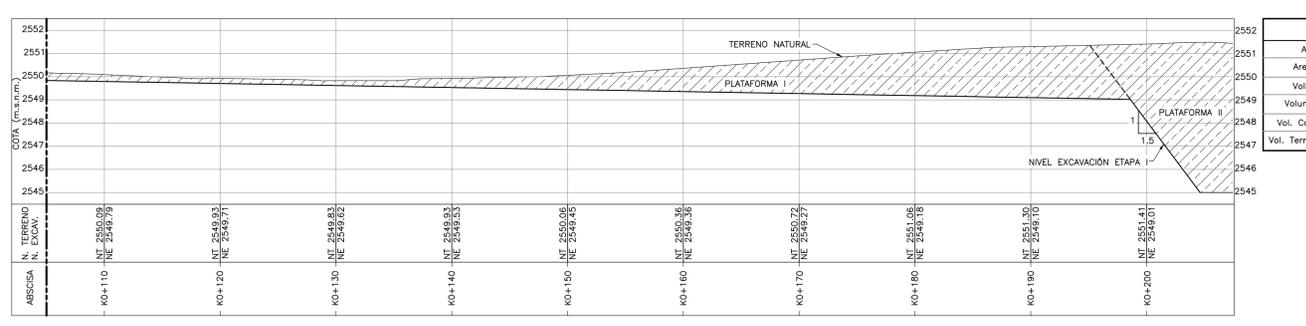

SECCIÓN K0+100 AL K0+200 B
H: 1:250 V:1:125

SECCIÓN B


Area Corte	135.85
Area Terraplen	2.60
Volumen Corte	12225.52
Volumen Terraplen	287.63
Vol. Corte Acumulado	63878.22
Vol. Terraplen Acumulado	511.46

- NOTAS:**
- EL CONTRATISTA, URBANIZADOR O CONSTRUCTOR DEBERÁ CUMPLIR CON LAS NORMAS Y ESPECIFICACIONES VIGENTES DEL ACUEDUCTO DE BOGOTÁ.
 - LA ACERTACIÓN DE ESTE PROYECTO POR PARTE DEL ACUEDUCTO NO EXIME AL DISEÑADOR DE LA RESPONSABILIDAD QUE SE DERIVE DE LA EJECUCIÓN Y PUESTA EN SERVICIO DE LAS REDES QUE LO CONFORMAN, DE ACUERDO A LAS NORMAS VIGENTES.
 - EL CONTRATISTA, URBANIZADOR O CONSTRUCTOR ETC, DEBERÁ EJECUTAR LOS AMARRES DE TIPO PLANIMETRICO UTILIZANDO LOS PUNTOS DE REFERENCIA MÁS PRÓXIMOS A LA OBRA Y QUE PERTENEZCAN AL IGAC, LOCALIZANDO POR COORDENADAS LOS ACCESORIOS INSTALADOS, EN EL CASO DE ALTIMERIA LOS PUNTOS DE AMARRE DEBEN SER LOS NPS O PUNTOS A LOS CUALES SE LES HA CALCULADO LA COTA POR METODO GEOMETRICO.
 - VER PLANO C-00-100 TOPOGRAFIA DETALLADA DEL PROYECTO.
 - EL VALOR DE LAS COORDENADAS CORRESPONDE AL NUMERO MOSTRADO INCREMENTADO EN 900000 ESTE Y 900000 NORTE.
 - EL PERFIL DEL NIVEL DE TERRENO (NT) ESTA DADO DE ACUERDO AL TERRENO NATURAL.
 - EL CONTRATISTA DEBERÁ VERIFICAR LAS ELEVACIONES Y COORDENADAS ANTES DE INICIAR LA CONSTRUCCIÓN.
 - ABSCISADO COMO TITULO EN SECCIONES SOLO INDICA SU LOCALIZACION CON REFERENCIA EL EJE UTILIZADO.
 - LAS ELEVACIONES CORRESPONDEN A LA SUBRASANTE DE EXCAVACION.
 - EL CONTRATISTA DEBERÁ CONTEMPLAR EL VOLUMEN DE SOBRE-EXCAVACION PARA LLEGAR A LA ELEVACION DE FUNDACION MOSTRADA EN LOS PLANOS DETALLADOS DE LAS ESTRUCTURAS.
 - EL MATERIAL DE DESCAPOTE Y PRODUCTO DE EXCAVACION, DEBERÁ LLEVARSE AL SITIO INDICADO POR LA INTERVENTORIA.
 - SE INDICAN EXCAVACIONES GENERALES. NO SE MUESTRAN LAS EXCAVACIONES PARA TUBERIAS.
 - EL CONTRATISTA DEBERÁ INCLUIR EN SUS VOLUMENES DE RETIRO DE MATERIAL EXCAVADO EL FACTOR DE EXPANSION DEL SUELO EXCAVADO PARA SUS ANALISIS DE COSTO.
 - LA RECOMENDACION DE SECUENCIA DE EXCAVACION SE PRESENTA EN LA ESPECIFICACION TECNICA 02220 MOVIMIENTO DE TIERRAS. LAS EXCAVACIONES DE CADA PLATAFORMA ESTÁN DADAS DE ACUERDO AL NIVEL DE TERRENO NATURAL.
 - LA ESTABILIDAD DEL SISTEMA DE CONTENCIÓN DE LAS EXCAVACIONES TEMPORALES VERTICALES EN LA HUELLA DE LOS TANQUES SEDIMENTADORES PARA REALIZAR EL MEJORAMIENTO DEL SUELO COMO PARTE DEL SISTEMA DE CIMENTACION ENTRE LAS COTAS 2545 Y 2540 ES RESPONSABILIDAD DEL CONSTRUCTOR.
 - LA ESTABILIDAD DEL SISTEMA DE CONTENCIÓN A CORTO PLAZO DE LA EXCAVACION VERTICAL LOCAL EN LOS TANQUES DIOSTORES ENTRE LAS COTAS 2547 Y 2545 ES RESPONSABILIDAD DEL CONTRATISTA.
 - DE ACUERDO CON LOS ANALISIS REALIZADOS SE COMPROBÓ QUE LOS TALUDES CON INCLINACION 1V:1.5H Y H MAX.=5.00m, SON ESTABLES. (VER ESTUDIO DE SUELOS)
 - EN CONSTRUCCIÓN SE REQUIERE CONFORMAR TALUDES CON MAYOR INCLINACION O ALTURA. EL CONTRATISTA DEBERÁ COMPROBAR LA ESTABILIDAD DE LOS MISMOS, PREVIA APROBACION DE LA INTERVENTORIA.
 - PARA TALUDES DE EXCAVACION TEMPORAL 1:1 CON ALTURA MAYOR A 5.00m SE RECOMIENDA BERMAS DE MINIMO 1.50m DE ANCHO.
 - LOS MATERIALES QUE SE EXCAVARÁN EN LAS DOS ETAPAS DE MOVIMIENTOS DE TIERRA, CORRESPONDEN A LOS SUELOS EXPLORADOS ENTRE LAS COTAS 2553 Y 2540. ESTOS MATERIALES DE DEPOSITOS LACUSTRE ESTÁN COMPUESTOS POR CAPAS ARCILLOS LIMOSOS, INTERDIGITADAS CON LENTES DE ARENA.
 - LAS PROPIEDADES DE RESISTENCIA AL CORTE DE LOS MATERIALES A SER EXCAVADOS SE PRESENTAN EN LA TABLA 1. PROPIEDADES GEOTECNICAS DE SUELO A EXCAVAR.
 - LOS PERFILES ESTRATIGRAFICOS SE PRESENTAN EN LOS PLANOS CIVILES C00259GESC - C00270GESC.
 - EL CONSTRUCTOR ES RESPONSABLE DE LA EJECUCIÓN DE LAS OBRAS TEMPORALES PARA EL MANEJO DE LAS AGUAS LLUVIAS EN LA PRIMERA Y SEGUNDA ETAPA DEL MOVIMIENTO DE TIERRAS.
 - EN LA ETAPA 1 LA PLATAFORMA DEBERA DRENARSE CON CUNETAS PROVISIONALES EN TIERRA.
 - EL CONTRATISTA DEBERÁ TENER DISPONIBLE MOTOBOMBAS PARA EL RETIRO DEL AGUA DE EXCAVACIONES.
 - LOS NIVELES DE AGUA SUBTERRANEA DEBERÁN MANTENERSE 1.0m POR DEBAJO DEL NIVEL DE LA RASANTE DE EXCAVACION.
 - LAS PROPIEDADES Y CARACTERISTICAS DEL MATERIAL DE RELLENO SE PRESENTAN EN LA ESPECIFICACION TECNICA 02222. RELLENO Y COMPACTACION.

- CONVENCIONES**
- LINEA TERRENO NATURAL
 - LINEA NIVEL EXCAVACION ETAPA I
 - VOLUMEN DE CORTE
 - VOLUMEN DE RELLENO

TABLA 1. PROPIEDADES GEOTECNICAS DE LOS SUELOS A EXCAVAR

PROFUNDIDAD	HUMEDAD NATURAL wn %	LÍMITE PLÁSTICO LP%	LÍMITE LIQUIDO LL%	PASA T200 %	PESO UNIT TOTAL γT (kN/m³)	MÓDULO DE YOUNG E ₀ (kPa)	COHESIÓN EFECTIVA C'(kPa)	ÁNGULO DE FRICCIÓN EFECTIVO φ'	RESISTENCIA AL CORTE NO DRENADA Su(kPa)	
2557	2554	28	25	65	95	19	27000	38	27	46
2554	2551	42	28	78	86	18	26300	36	24	47
2551	2548	55	30	91	98	17	22800	33	23	48
2548	2545	65	32	99	98	16	17300	31	23	49
2545	2542	65	30	97	92	16	11700	29	21	44
2542	2539	60	42	91	84	17	9500	28	21	54

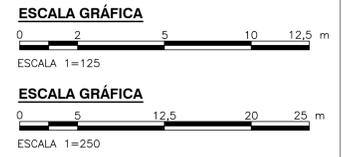

 CONTRATO DE CONSULTORIA No. 1-02-2550-060-2011 DISEÑO: MANUEL GARCIA L. MT N 7245CND REPRESENTANTE LEGAL O PROPIETARIO: ROBERT GAUDIN UC. No. 3901 ME, USA	UNIÓN TEMPORAL CANOAS CONTRATO EMB No. 1-15-2550-0946-2012 REVISÓ: APROBÓ: FERNANDO SILVA G. MAT. No. 0000001407LL	 AGUA ALCANTARILLADO Y ASEO DE BOGOTÁ RECIBIÓ: ING. RENALDO HULLDO REGISTRO. No. 3060 RECIBIÓ: ING. HUGO GOMEZ REGISTRO. No. 3429	LOCALIZACIÓN ESCALA 1 : 25.000	SISTEMA DE REFERENCIA MAGNA SIRGAS TIPO DE COORDENADAS PLANAS CARTESIANAS ORIGEN COORDENADAS BOGOTÁ D.C. VERTICE NP-13-B5-1 NORTE: 9374.534 m ESTE: 8266.481 m COTA: 2552.98 msnm COORDENADAS MEDIAS NORTE: 96250.0 m ESTE: 86000.0 m PLANCHA 1:10.000, 246-A-2	MODIFICACIONES FECHA MODIFICACION NOMBRE ING. RESPONSABLE FIRMA	 AGUA ALCANTARILLADO Y ASEO DE BOGOTÁ GERENCIA CORPORATIVA DE SISTEMA MAESTRO DIRECCIÓN RED TRONCAL ALCANTARILLADO PLANO DE DISEÑO TRATAMIENTO DE AGUAS RESIDUALES	PTAR CANOAS/VEREDA CANOAS/MUNICIPIO DE SOACHA CONTIENE : P.11 MOVIMIENTO DE TIERRA - ETAPA 1 SECCIONES A - B ESCALA: INDICADAS NOMBRE DEL ARCHIVO: C00108GESC.DWG	PROYECTO No. : FECHA: AGOSTO/2016 PLANO No. C-00-108
					ENTREGA 100% - VÁLIDO PARA CONSTRUCCIÓN			

LA ESCALA DE IMPRESIÓN PARA ESTE PLANO ES DE TAMAÑO PLEGO (700mm x 1000mm)