



No.	DESCRIPCIÓN
1	3#4+1#12
2	3#6+1#12
3	3#2+1#10
4	3#1/0+1#6
5	1X(3#4/0+3#6)
6	1X(3#12+3#18)
7	3#12+1#10
8	1X(3#1/0+3#10)

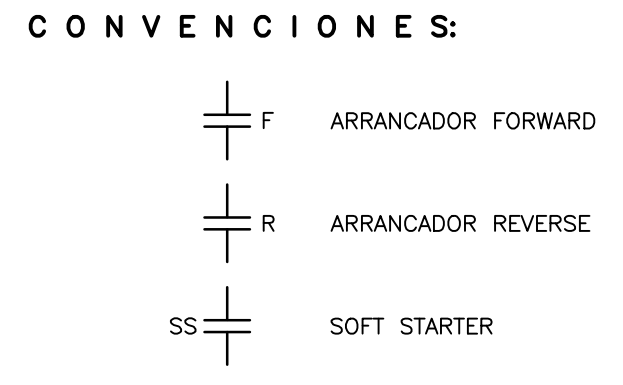

- NOTAS:**
- LOS TABLEROS SERÁN DEL TIPO AUTOSOPORTADO Y DE SECCIONES VERTICALES CON LA ENTRADA DE CABLES (FUERZA Y CONTROL) POR LA PARTE INFERIOR.
  - EL ENCERRAMIENTO SERÁ EL ADECUADO PARA INSTALACIONES INTERIORES SEA CUAL FUERE SU AMBIENTE (CORROSIVO, HÚMEDO, EXPLOSIVO, ETC.), EN LAS ESPECIFICACIONES TÉCNICAS DE CADA CCM SE ENCUENTRA EL DETALLE DE LA SECCIÓN AREA.
  - CADA CCM TENDRÁ SU PROTECCIÓN CONTRA SOBRETENSIONES Y SU BANCO DE CONDENA REA ENSADORES PARA CORRECCIÓN DEL FACTOR DE POTENCIA DE MANERA AUTOMÁTICA.
  - LA CONFIGURACIÓN DE LAS SECCIONES SERÁ BACK TO BACK PARA OPTIMIZAR ESPACIO.
  - LOS CUBILES CON VARIADORES DE VELOCIDAD TENDRÁN SU REACTANCIA DE COMEPESACION DE ARMÓNICOS (SEPARADA O INCORPORADA).
  - CADA UNA DE LAS SECCIONES DEL CCM CONTARÁ CON SISTEMA DE CONTROL DE TEMPERATURA Y HUMEDAD RELATIVA POR TERMO-HIGROSTATO Y CON RESISTENCIAS DE CALEFACCIÓN A 220VAC.
  - EL VOLTAJE DE OPERACIÓN DEL TABLERO SERÁ DE 460V AC A 60HZ Y EL VOLTAJE DE CONTROL A 110VAC.
  - LA ENTRADA PRINCIPAL CONTARÁ CON UN POWER MONITOR CON SEÑAL DE COMUNICACIONES AL SISTEMA DE CONTROL PARA MONITOREO Y ANÁLISIS DE LOS PARÁMETROS ELÉCTRICOS DEL TABLERO Y ESTADO DE LA POSICIÓN DEL BREAKER PRINCIPAL.
  - LOS CCMs ESTARÁN UNIDOS A TRAVÉS DE UN BREAKER QUE ACOPLARÁ LOS MISMOS CUANDO LA OPERACIÓN LO REQUIERA Y SERÁ SOLO PARA EMERGENCIA.
  - CADA CUBIL CONTARÁ CON UN RELÉ DE ESTADO SÓLIDO PARA PROTECCIÓN DE SOBRECARGA Y CON LA POSIBILIDAD DE COMUNICACIÓN AL SISTEMA DE CONTROL.
  - CADA CUBIL CONTARÁ CON LAS BORNES NECESARIAS PARA EL ENVÍO DE SEÑALES AL SISTEMA DE CONTROL.
  - LA CUBIL CONTARÁ CON INDICACIÓN DE OPERACIÓN Y/O FALLA Y PULSADORES DE OPERACIÓN EN SU PARTE FRONTAL.
  - CADA PROVEEDOR/VENDEDOR (SUMINISTROS COMO PAQUETES) DIMENSIONA SU INTERRUPTOR Y REALIZA LA COORDINACIÓN DE PROTECCIONES CON SU TABLERO.
  - LOS VALORES DE CORTOCIRCUITO DE LOS TABLEROS FUERON OBTENIDOS A PARTIR DE UN VALOR TEÓRICO DE 40 KA EN LA FRONTERA (A 115 KV) SUMINISTRADO POR COBENSA. A FALTA DEL ESTUDIO DE CONEXIÓN A SER REALIZADO POR ELLOS, ESTE VALOR ES MUY ALTO COMPARADO CON LOS OBTENIDOS NORMALMENTE EN ESTA CLASE DE SISTEMAS ELÉCTRICOS, LO QUE IMPLICA QUE LOS VALORES CORRESPONDIENTES EN LOS CCMs TAMBIÉN SEAN ALTOS, LLEGANDO EN ALGUNOS CASOS AL EXTREMO DE QUE CCMs DE ESAS CARACTERÍSTICAS NO SE ENCUENTREN DISPONIBLES COMERCIALMENTE. EL CONTRATISTA DEBERÁ REALIZAR UN NUEVO ESTUDIO DE CORTOCIRCUITO BASADO EN DATOS REALES UNA VEZ SE TENGA DISPONIBLE EL ESTUDIO DE CONEXIÓN.
  - EL CALIBRE DE LOS CABLES DE ALIMENTACIÓN (FASES Y TIERRA) DE LOS EQUIPOS ES #12 AWG (3#12 + 1#12), A MENOS QUE SE INDIQUE LO CONTRARIO.
  - TODO LAS VARIADORES DE VELOCIDAD DEBERÁN TENER INDUCTANCIAS DE LÍNEA.
  - EL DIMENSIONAMIENTO DE LOS FILTROS ACTIVOS SE LLEVÓ A CABO TENIENDO EN CUENTA QUE LOS VARIADORES DE VELOCIDAD TENDRÁN INDUCTANCIAS DE LÍNEA.

- NOTAS ESPECÍFICAS:**
- TABLERO SUMINISTRADO COMO UN PAQUETE QUE ALIMENTA LOS TAMIZADORES ROTATORIOS A PRESIÓN PARA CRIBADO DE LODOS TSS-05-4100, TSS-05-4200 Y TSS-05-4300.
  - TABLERO SUMINISTRADO COMO UN PAQUETE QUE ALIMENTA LOS TAMIZADORES ROTATORIOS A PRESIÓN PARA CRIBADO DE NATAS SSC-05-5100 Y SSC-05-5200.
  - TABLERO SUMINISTRADO COMO UN PAQUETE QUE ALIMENTA LOS CONCENTRADORES DE NATAS SCE-05-4070 Y SCE-05-4080.
  - TABLERO SUMINISTRADO COMO UN PAQUETE QUE ALIMENTA EL CALENTADOR DE NATAS WHT-05-4070 Y LAS BOMBAS DE AGUA CALIENTE WHP-05-4070A Y WHP-05-4070B.
  - EQUIPO A SER INSTALADO EN LA FASE II. SE DEJARÁ RESERVA EN EL CCM.
  - TABLERO SUMINISTRADO COMO UN PAQUETE QUE ALIMENTA LOS TORNILLOS PSC-05-7132, PSC-05-7133, PSC-05-7134 Y PSC-05-7135.
  - TABLERO SUMINISTRADO COMO UN PAQUETE QUE ALIMENTA LOS TORNILLOS PSC-05-7432, PSC-05-7433, PSC-05-7434 Y PSC-05-7435.
  - TABLERO SUMINISTRADO COMO UN PAQUETE QUE ALIMENTA LOS TORNILLOS PSC-05-7732, PSC-05-7733, PSC-05-7734 Y PSC-05-7735.
  - A PROPOSITO DE LA NOTA N, EN CASO DE OBTENER VALORES DE CORTOCIRCUITO SIMILARES A LOS ACTUALES, SE DEBERÁ ESTUDIAR LA FORMA DE REDUCIR SU MAGNITUD. EN EL CASO CRÍTICO DE PREDESHIDRATACIÓN SE PROPONEN LAS SIGUIENTES SIGUIENTES SOLUCIONES:
    - LOS INTERRUPTORES TOTALIZADORES DE LOS CCMs DEBERÁN SER TIPO ABIERTO Y LIMITADORES DE CORRIENTE DE CORTOCIRCUITO. EL FABRICANTE DE DICHS INTERRUPTORES DEBERÁ INDICAR LOS NIVELES DE CORTOCIRCUITO MEJORADOS MEDIANTE TABLAS DE FILIACIÓN DE ACUERDO AL RETIE Y A LA NORMA IEC 60947-2.
    - FABRICACIÓN ESPECIAL DE TRANSFORMADORES CON UNA IMPEDANCIA MAYOR.

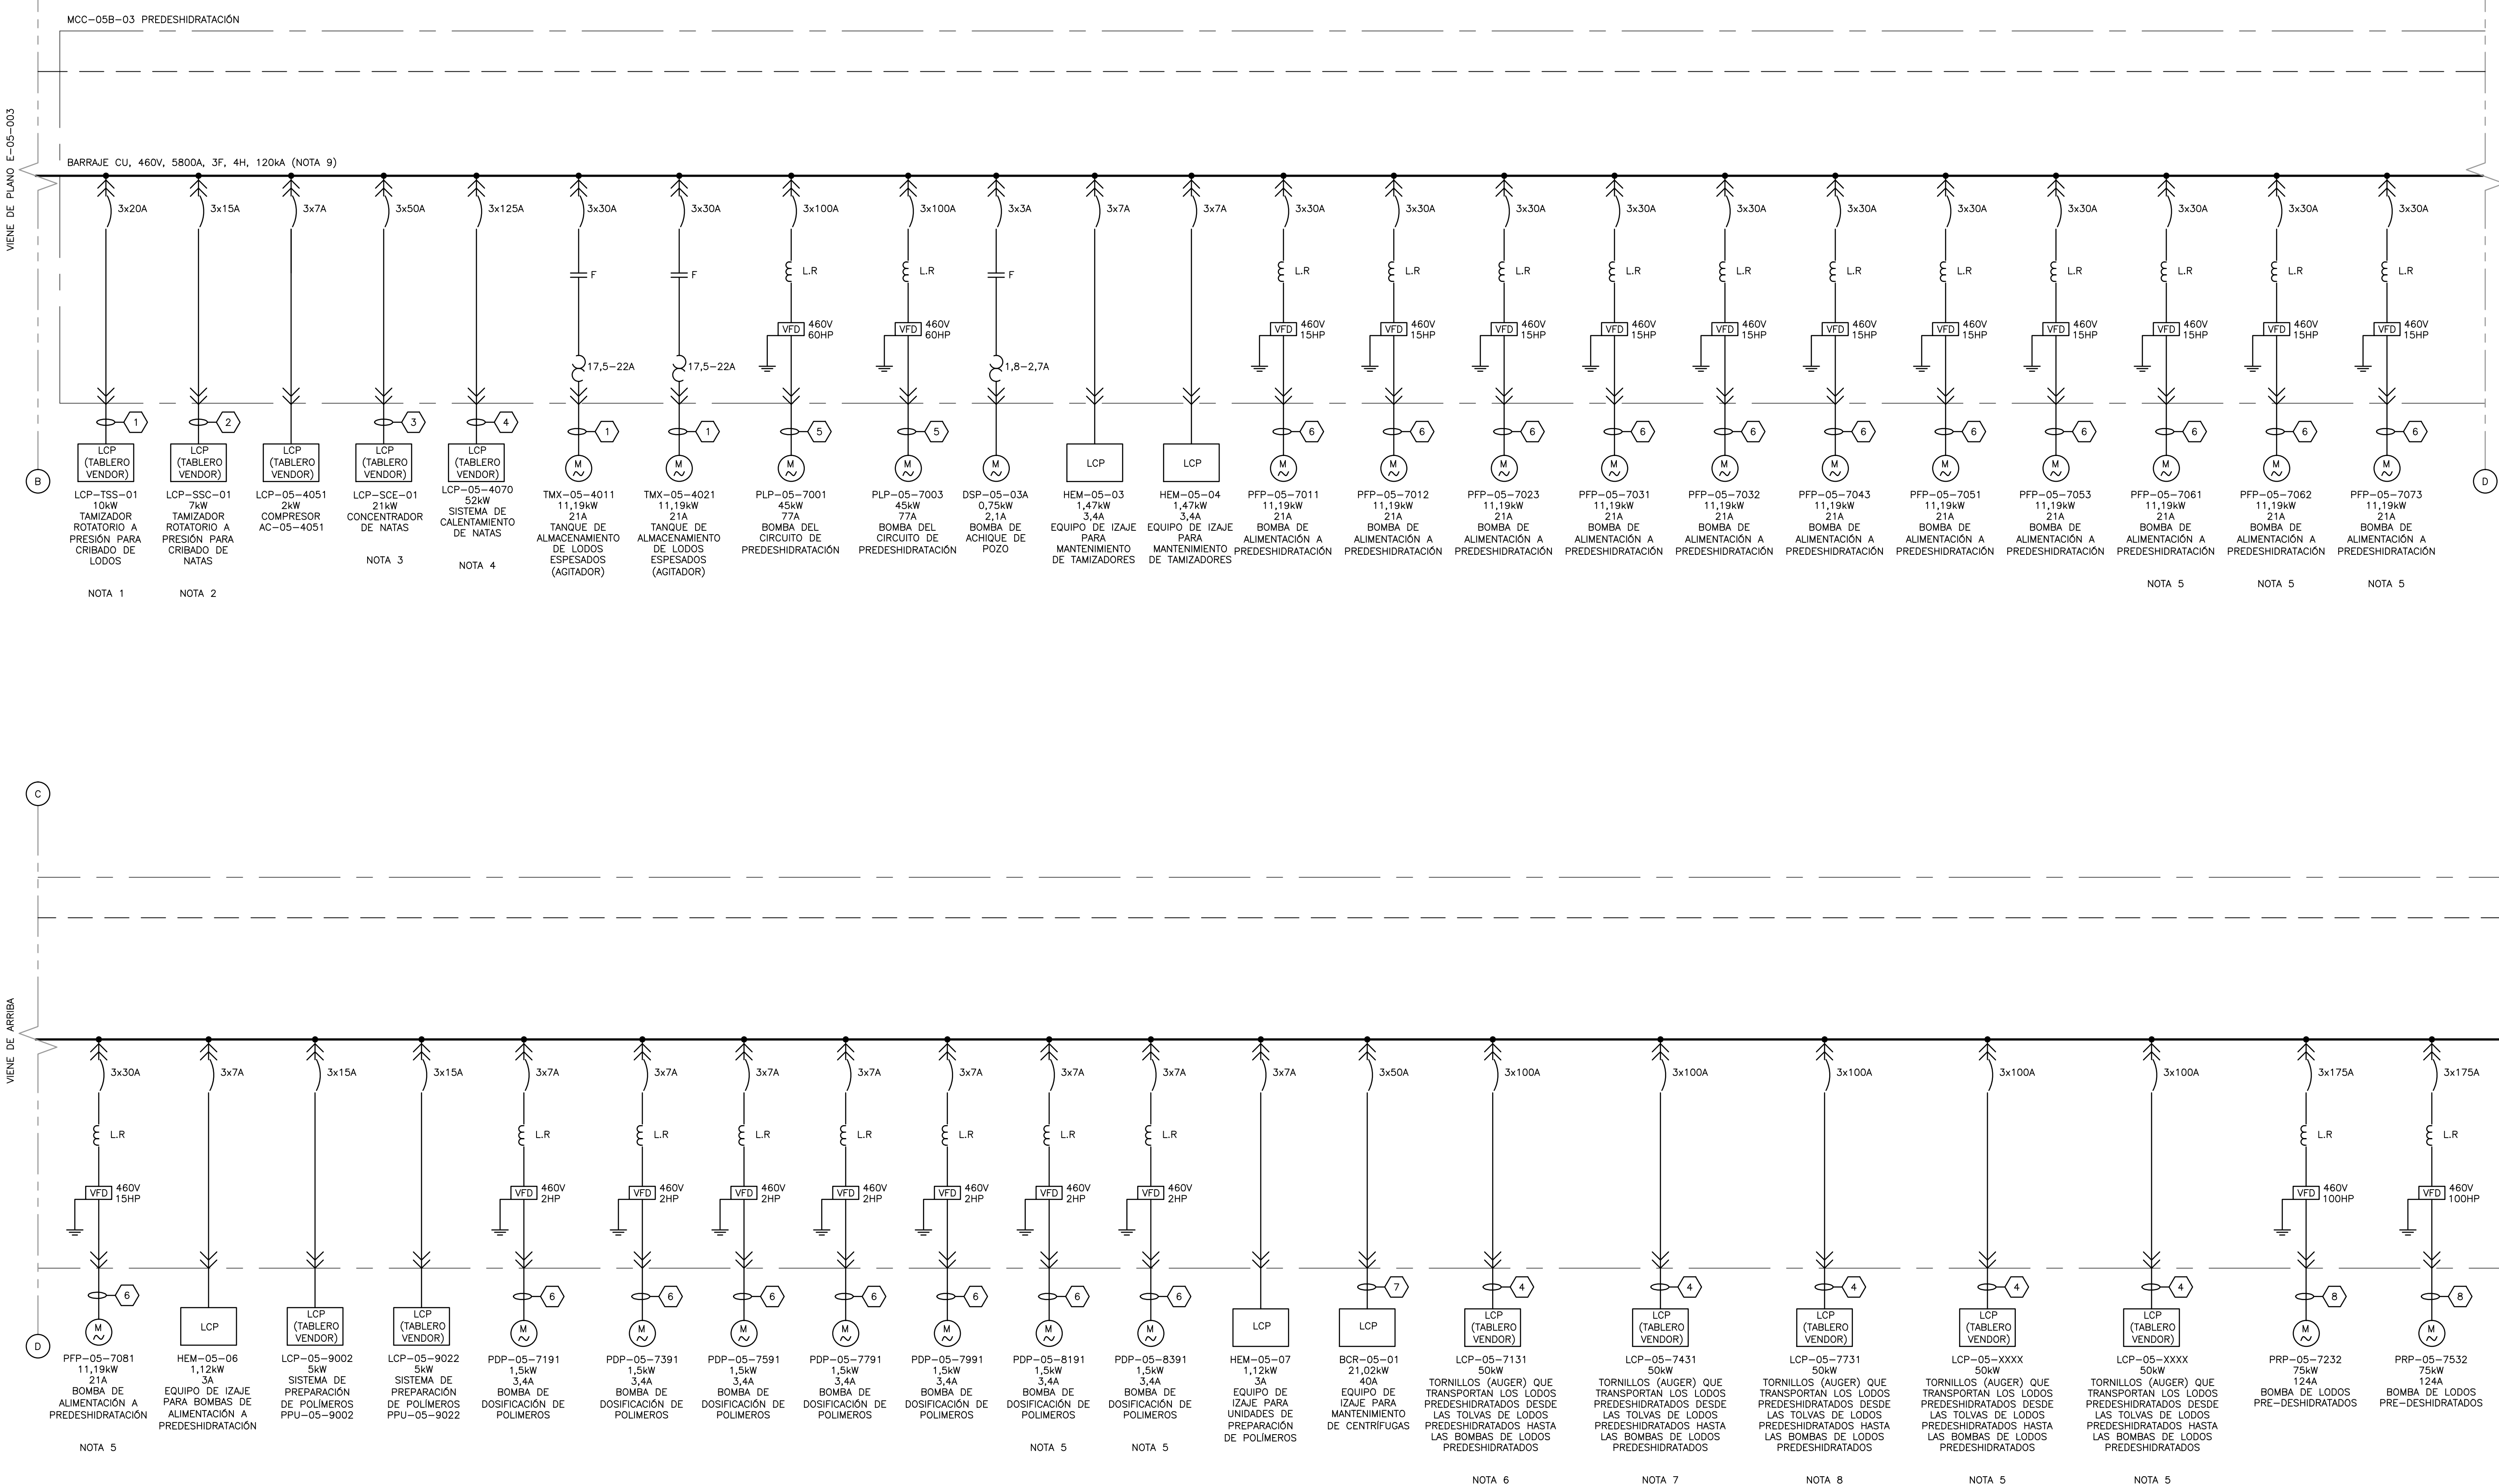

© 2016 CDM Smith-INGESAM. Todos los derechos reservados. Incorporados en este documento, son propiedad de CDM Smith-INGESAM y EAB. No serán utilizados, ni total ni parcialmente, para cualquier otro proyecto sin autorización escrita de CDM Smith-INGESAM y/o EAB.

<p>CONTRATO DE CONSULTORIA No. 1-02-2500-060-2011</p>	<p>CONTRATO EAB No. 1-15-2500-0646-2012</p>	<p>AGUA ALCANTARILLADO Y ASEO DE BOGOTÁ</p>	LOCALIZACIÓN: 	SISTEMA DE REFERENCIA MAGNA SIRGAS: TIPO DE COORDENADAS PLANAS CARTESIANAS ORIGIN COORDENADAS BOGOTÁ D.C. VERTICE NP-13-BS-1 NORTE: 9374.514 m ESTE: 82666.481 m ALTURA: 2552.98 msnm COORDENADAS MEDIAS NORTE: 96250.0 m ESTE: 86000.0 m PLANCHA 1:10.000 246-A-2	MODIFICACIONES: <table border="1"> <thead> <tr> <th>FECHA</th> <th>MODIFICACION</th> <th>NOMBRE ING. RESPONSABLE</th> <th>FIRMA</th> </tr> </thead> <tbody> <tr> <td> </td> <td> </td> <td> </td> <td> </td> </tr> </tbody> </table>	FECHA	MODIFICACION	NOMBRE ING. RESPONSABLE	FIRMA					<p>AGUA ALCANTARILLADO Y ASEO DE BOGOTÁ</p> <p>GERENCIA CORPORATIVA DE SISTEMA MAESTRO DIRECCIÓN RED TRONCAL ALCANTARILLADO</p> <p>PLANO DE DISEÑO TRATAMIENTO DE AGUAS RESIDUALES</p>	PTAR CANOAS/VEREDA CANOAS/MUNICIPIO DE SOACHA	PROYECTO No. :
			FECHA	MODIFICACION	NOMBRE ING. RESPONSABLE	FIRMA										
REPRESENTANTE LEGAL O PROPIETARIO: ROBERTO SILVA G. U.C. No. 3901 ME, USA	REVISÓ: APROBÓ: FERNANDO SILVA G. MAT. No. 000001407XL	RECEBIÓ: ING. ROBALDO PULIDO REGISTRO No. 3161	RECEBIÓ: ING. HADSO COMEZ REGISTRO No. 3429	ESCALA 1 : 25.000	CONTIENE : <b>P.11</b> <b>DIAGRAMA UNIFILAR CCMs</b> <b>PRE-DESHIDRATACIÓN</b>	ESCALA: SIN ESCALA	NOMBRE DEL ARCHIVO: E0504PDDI.DWG	FECHA: AGOSTO/2016 PLANO No. E-05-004								