

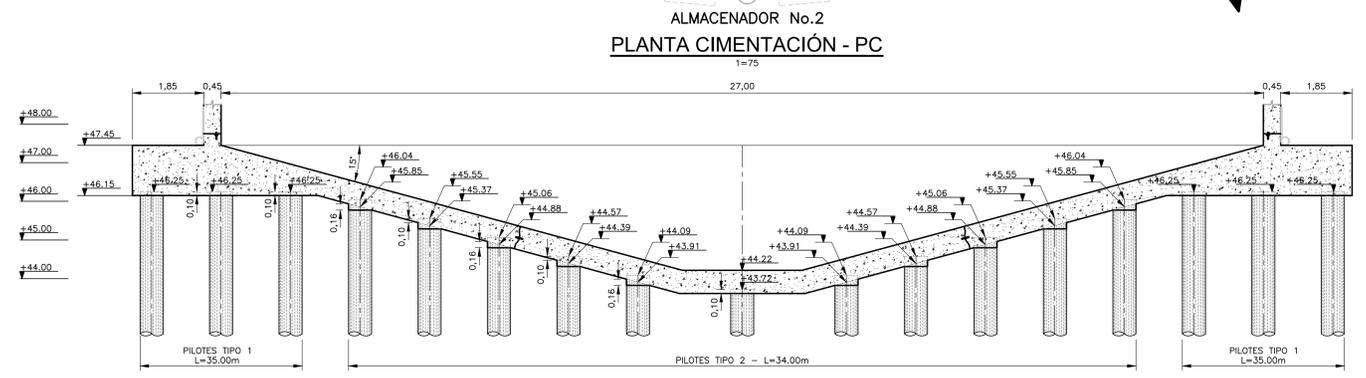
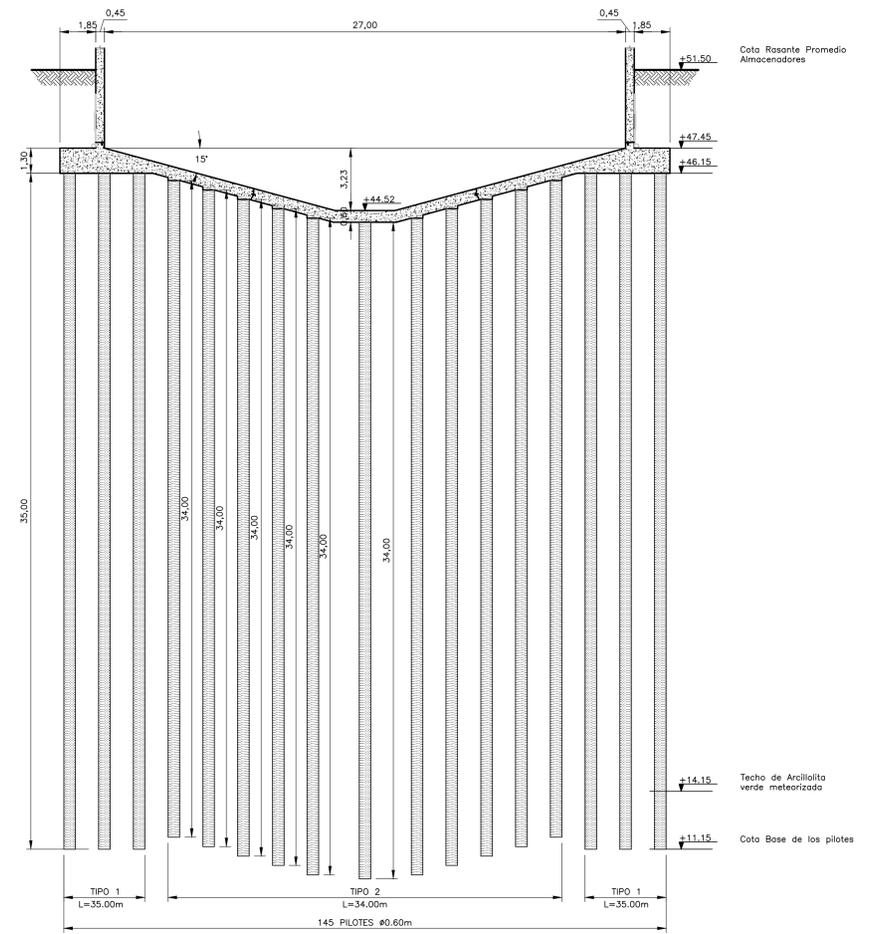


- NOTAS:**
1. TODAS LAS DIMENSIONES ESTÁN DADAS EN METROS Y TODOS LOS NIVELES ESTÁN EN METROS SOBRE EL NIVEL DEL MAR, A MENOS QUE SE INDIQUE OTRA UNIDAD DE MEDIDA.
 2. VER NOTAS GENERALES, ESPECIFICACIONES DE MATERIALES Y CRITERIOS DE DISEÑO EN PLANO S-00-001.
 3. VER SIMBOLOS Y ABREVIATURAS EN PLANO S-00-002.
 4. EL VALOR DE LAS ELEVACIONES DE LOS PUNTOS CORRESPONDE AL NÚMERO MOSTRADO INCREMENTADO EN 2500.
 5. TODAS LAS DIMENSIONES, SECCIONES, GEOMETRIAS Y REFUERZOS DE ELEMENTOS ESTRUCTURALES ESTÁN BASADAS EN EQUIPOS, PROCESOS Y CARGAS DE REFERENCIA. DEBERÁN VERIFICARSE LOS AJUSTES NECESARIOS SEGÚN LOS EQUIPOS COMPRADOS. ES RESPONSABILIDAD DEL CONTRATISTA REALIZAR DICHAS VERIFICACIONES, Y EN CASO DE REQUERIRSE, ES RESPONSABILIDAD DEL MISMO REALIZAR LAS MODIFICACIONES AL DISEÑO PARA GARANTIZAR RESISTENCIA Y ESTABILIDAD.
 6. EL ALMACENADOR MOSTRADO ES EL NÚMERO 2.

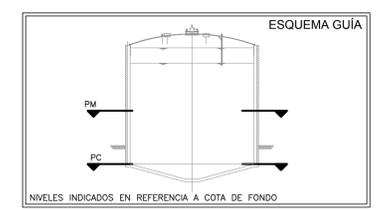

DETALLE GENERAL NIVELES PILOTES
1=150

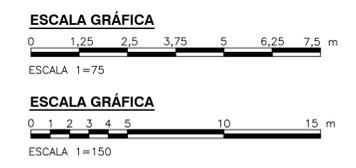

©2016 CDM Smith-INGESAM. Todos los derechos reservados. Incorporados en este documento, son propiedad de CDM Smith-INGESAM y EAB. No serán utilizados, ni total ni parcialmente, para cualquier otro proyecto sin autorización escrita de CDM Smith-INGESAM y/o EAB.

CDM Smith INGESAM CONTRATO DE CONSULTORIA No. 1-02-25500-0690-2011	UNIÓN TEMPORAL CANOAS CONTRATO EAH No. 1-15-25500-0346-2012	acueducto AGUA ALCANTARILLADO Y ASEO DE BOGOTÁ	LOCALIZACIÓN			SISTEMA DE REFERENCIA			MODIFICACIONES			acueducto AGUA ALCANTARILLADO Y ASEO DE BOGOTÁ GERENCIA CORPORATIVA DE SISTEMA MAESTRO DIRECCIÓN RED TRONCAL ALCANTARILLADO	PTAR CANOAS/VEREDA CANOAS/MUNICIPIO DE SOACHA		PROYECTO No. :
			ESCALA 1 : 25.000			TIPO DE COORDENADAS PLANAS CARTESIANAS ORIGEN COORDENADAS BOGOTÁ D.C. VERTICE NP-13-B5-1 NORTE: 93764.534 m ESTE: 82666.481 m COTA: 2552.58 msnnm COORDENADAS MEDIAS NORTE: 96250.0 m ESTE: 86060.0 m PLANCHA 1:10.000, 246-A-A-2			FECHA MODIFICACION NOMBRE ING. RESPONSABLE FIRMA				CONTIENE : P.11 TANQUE DE ALMACENAMIENTO LODO DIGERIDO CIMENTACIÓN - DIMENSIONES		FECHA: AGOSTO/2016
DISEÑO:	REVISÓ:	RECIBIÓ:	FUNZA			MURSA			ESCALA 1 : 25.000			ESCALA: INDICADAS		NOMBRE DEL ARCHIVO: S07021DGPL.DWG	PLANO No. S-07-023
REPRESENTANTE LEGAL O PROPIETARIO ROBERT GAUDIS U.C. No. 3901 ME, USA	APROBÓ:	RECIBIÓ:	ESCALA 1 : 25.000			ESCALA 1 : 25.000			ESCALA 1 : 25.000			ESCALA: INDICADAS		NOMBRE DEL ARCHIVO: S07021DGPL.DWG	PLANO No. S-07-023

ENTREGA 100% - VÁLIDO PARA CONSTRUCCIÓN