



PLC-EP-01

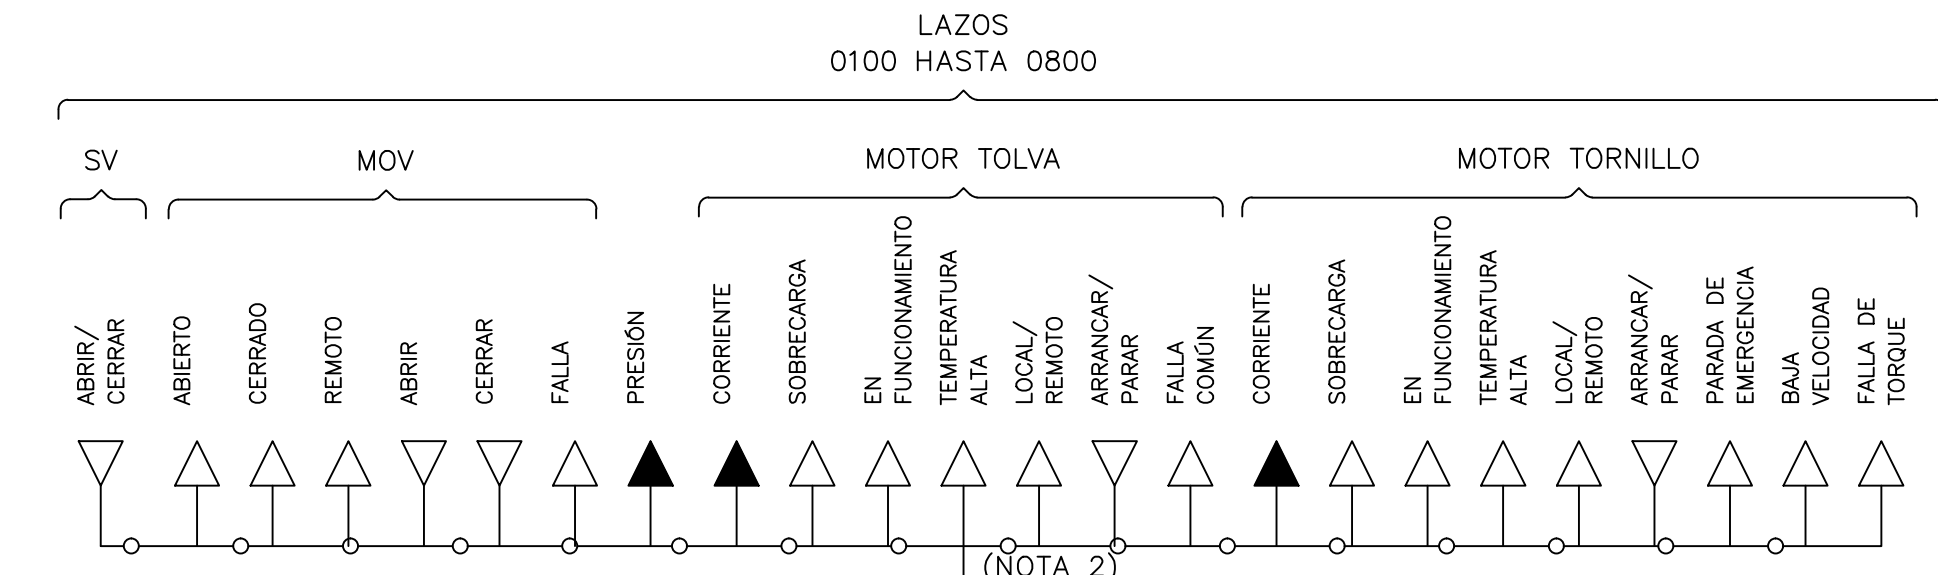

- NOTAS :**
- UN PLC DEL PROVEEDOR PARA LOS 8 SISTEMAS LAVADORES CLASIFICADORES.
 - LAS SEÑALES QUE SE REQUIERAN EN EL SCADA POR PARTE DEL PROVEEDOR DE LA UNIDAD PAQUETE O POR PARTE DEL CLIENTE, SERA RESPONSABILIDAD DEL CONTRATISTA (INTEGRADOR).
 - HABRA UN GRUPO DE INDICADORES Y PULSADORES POR CADA CLASIFICADOR DE ARENAS.

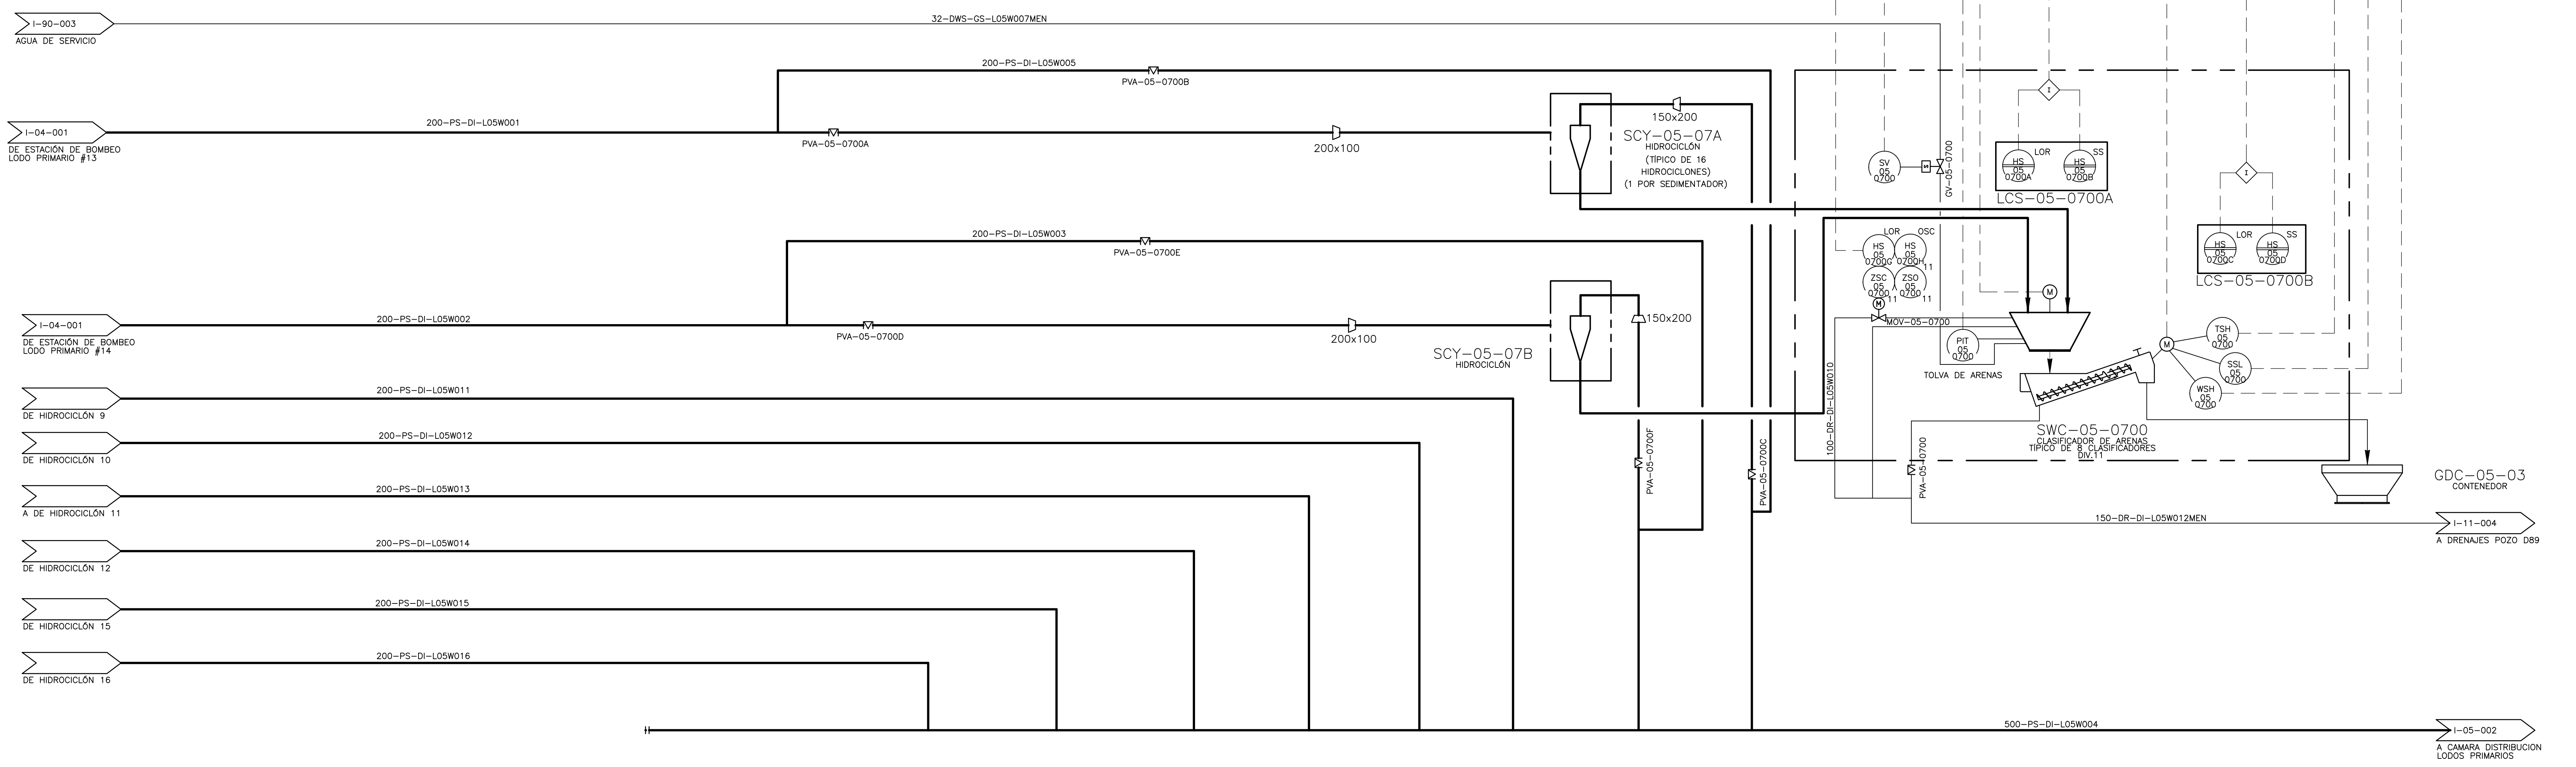

 CONTRATO DE CONSULTORIA No. 1-02-2500-060-2011 DISEÑO: HENRY RUILOO S. MAT. No. 2857150630 CND REPRESENTANTE LEGAL O PROPIETARIO: ROBERT GAUDES LIC. No. 3901 ME, USA	UNIÓN TEMPORAL PTAR CANOAS CONTRATO EMB No. 1-15-2500-0646-2012 REVISÓ: SERGIO R. GONZÁLEZ B. MAT. No. TP 87206-40392 APROBÓ: FERNANDO SILVA G. MAT. No. 0000001407LL	 LOCALIZACIÓN: MURA, MUNICIPIO DE SOACHA, BOGOTÁ D.C. FUNZA: MOSQUERA, BALISAL, 80000 E. ESCALA 1 : 25.000	SISTEMA DE REFERENCIA: MADVA, SIRGAS TIPO DE COORDENADAS: PLANAS CARTESIANAS ORIGEN COORDENADAS: BOGOTÁ D.C. VERTICE NP-13-B5-1 NORTE: 93744.534 m ESTE: 82666.481 m COTA: 2552.68 msnnm COORDENADAS MEDIAS NORTE: 96250.0 m ESTE: 80500.0 m PLANCHA 1:10.000, 246-18-A-2	MODIFICACIONES <table border="1"> <thead> <tr> <th>FECHA</th> <th>MODIFICACION</th> <th>NOMBRE ING. RESPONSABLE</th> <th>FIRMA</th> </tr> </thead> <tbody> <tr> <td> </td> <td> </td> <td> </td> <td> </td> </tr> </tbody> </table>			FECHA	MODIFICACION	NOMBRE ING. RESPONSABLE	FIRMA					 AGUA ALCANTARILLADO Y ASEO DE BOGOTÁ GERENCIA CORPORATIVA DE SISTEMA MAESTRO DIRECCIÓN RED TRONCAL ALCANTARILLADO PLANO DE DISEÑO TRATAMIENTO DE AGUAS RESIDUALES	PTAR CANOAS/VEREDA CANOAS/MUNICIPIO DE SOACHA CONTIENE : P.11 - P & ID DESARENADO DE LODO PRIMARIO ESCALA: SIN ESCALA NOMBRE DEL ARCHIVO: 105001SDPI.DWG		PROYECTO No. : FECHA: AGOSTO/2016 PLANO No. : I-05-001
				FECHA	MODIFICACION	NOMBRE ING. RESPONSABLE	FIRMA											
ENTREGA 100% - VÁLIDO PARA CONSTRUCCIÓN																		

©2016 CDM Smith-INGESAM. Todos los derechos reservados. Incorporados en este documento, son propiedad de CDM Smith-INGESAM y EAB. Reutilización de documentos: Documentos y diseños suministrados por el servicio profesional, incorporados en este documento, son propiedad de CDM Smith-INGESAM y/o EAB. No serán utilizados, ni total ni parcialmente, para cualquier otro proyecto sin autorización escrita de CDM Smith-INGESAM y/o EAB.

LA ESCALA DE IMPRESIÓN PARA ESTE PLANO ES DE TAMAÑO PLEGO (700mmx1000mm)