




PLANTA CAJA BOCA DE ACCESO A CONSTRUIR
ESCALA 1:25

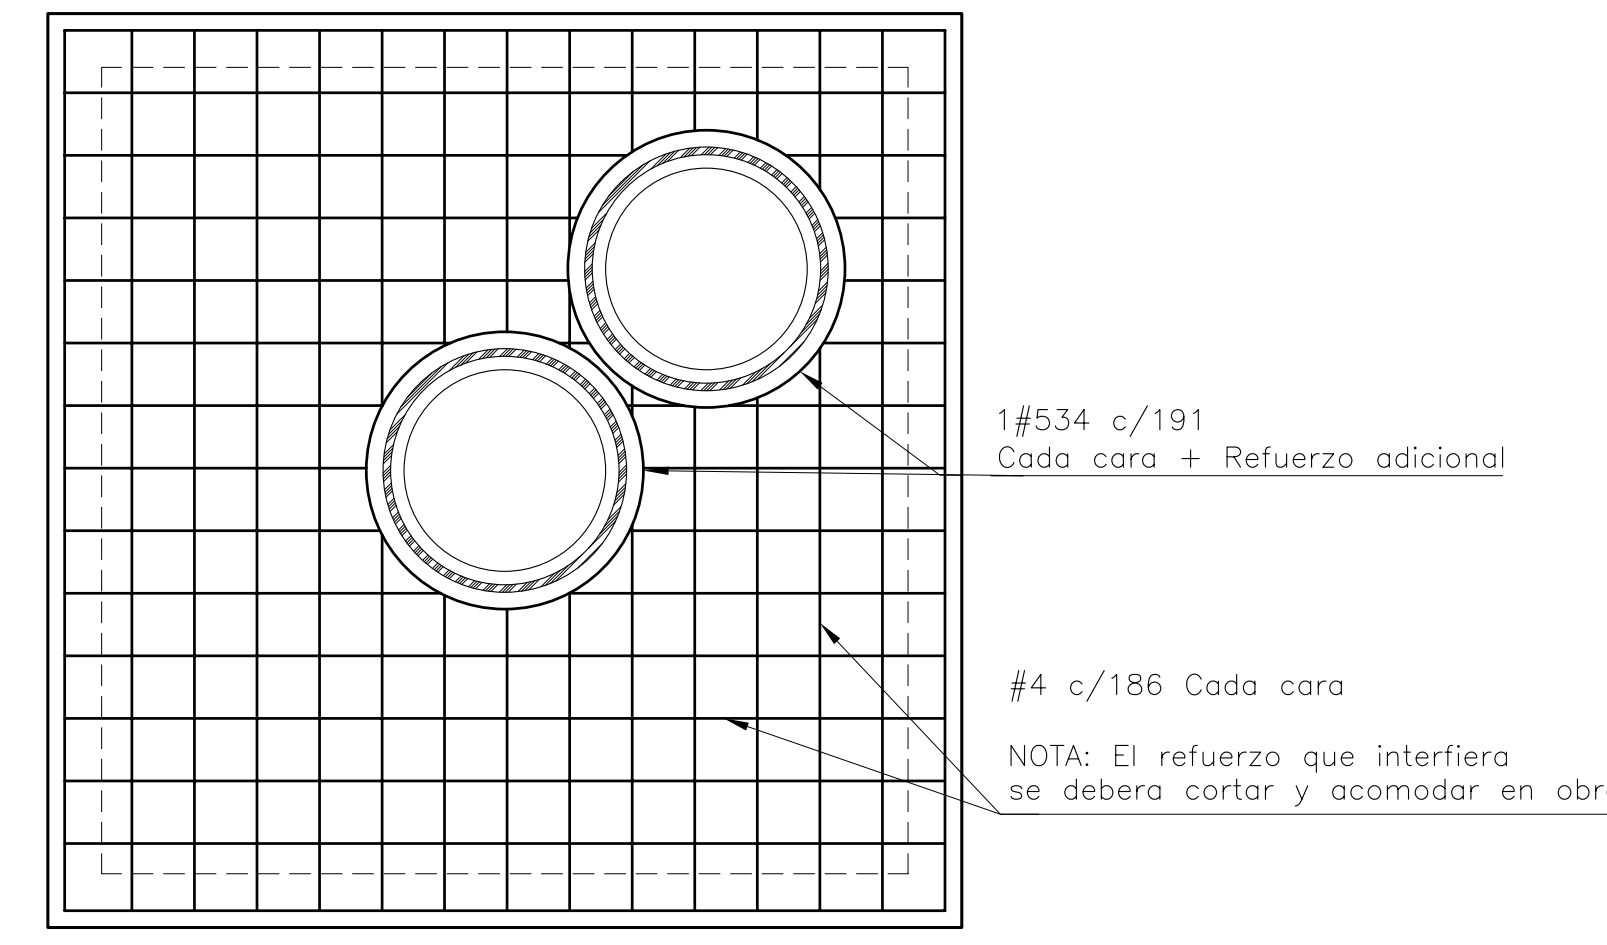

PLANTA REFUERZO TAPA
ESCALA 1:25

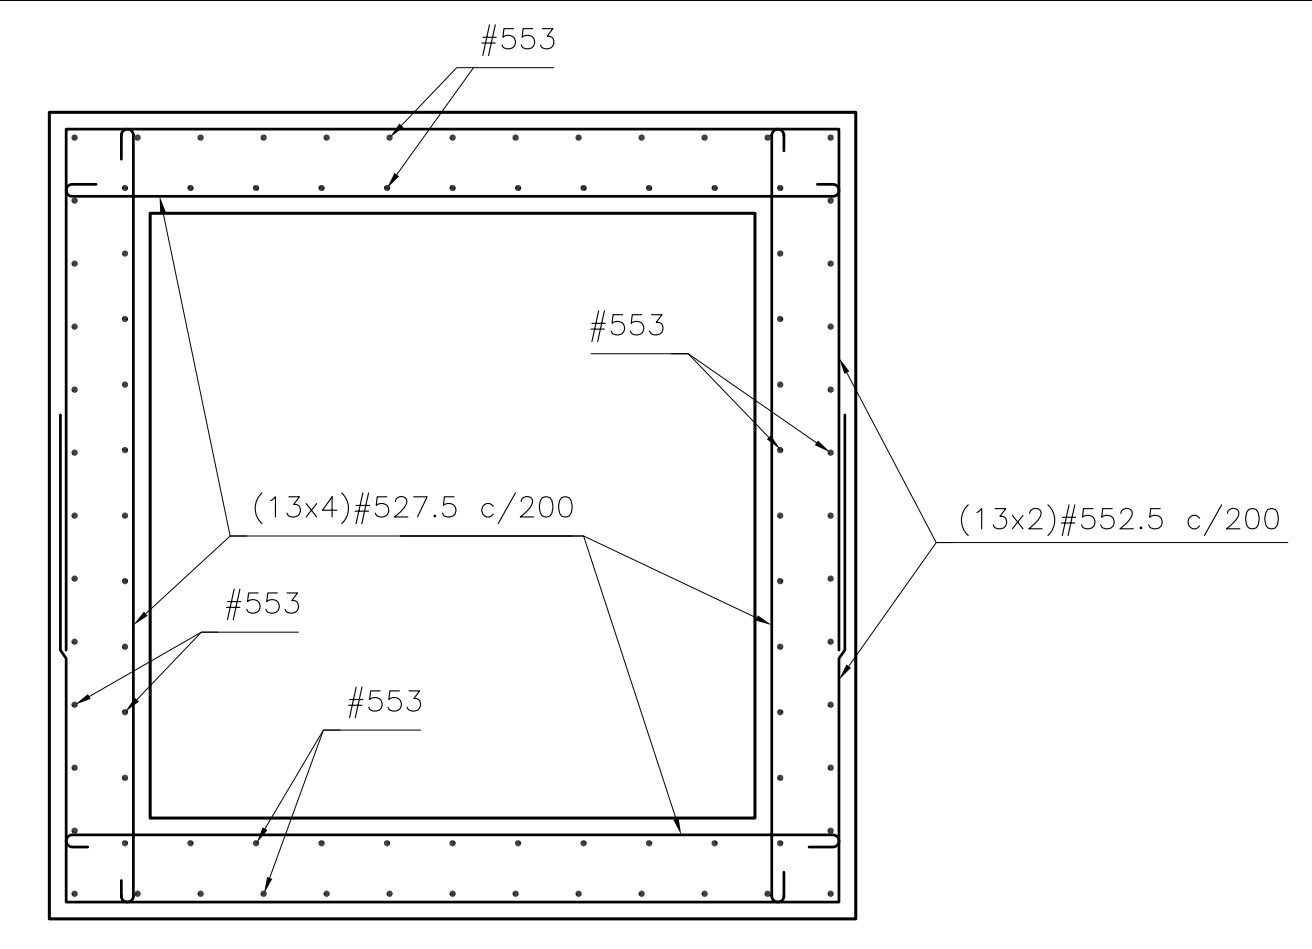

CORTE B-B REFUERZO CAJA BOCA DE ACCESO CONSTRUIDA
ESCALA 1:25

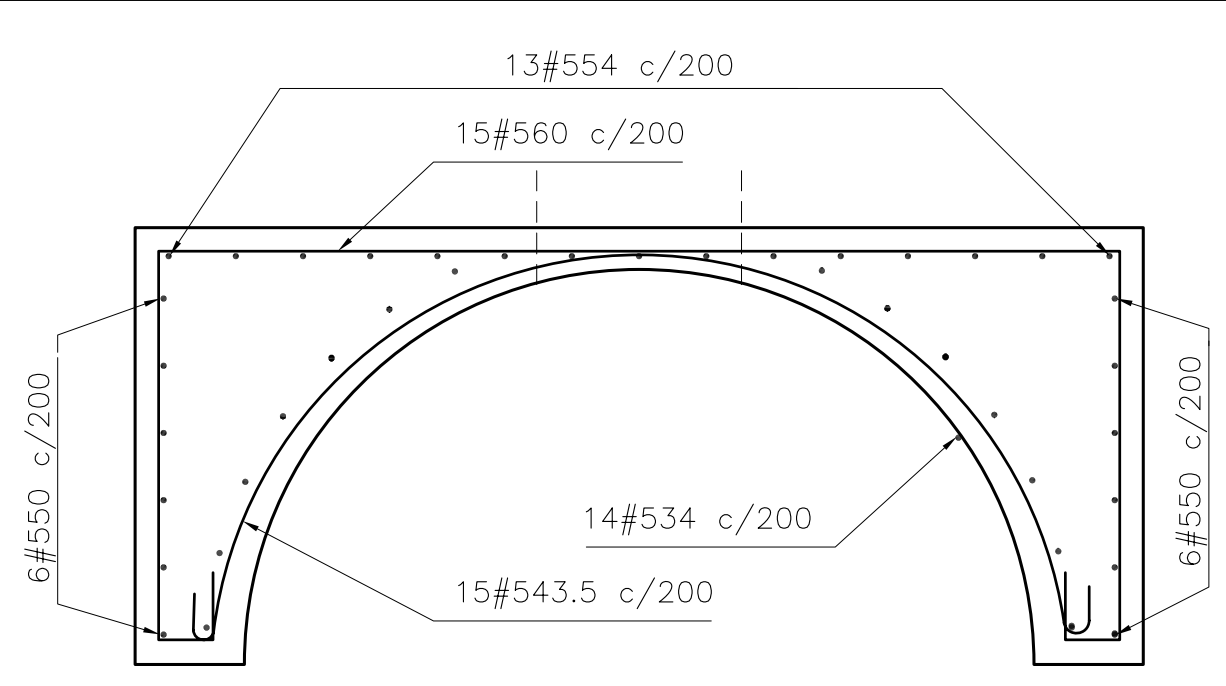


MUERTO EN CONCRETO BASE CAJA BOCA DE ACCESO A RECONSTRUIR
ESCALA 1:25


CANTIDADES DE OBRA		
DESCRIPCIÓN	UN	CANT.
Concreto f'c= 280 Kg/cm ²	M3	22
Refuerzo fy= 4200 Kg/cm ²	Kg	1899
Tapo metálico de seguridad Ø600	UN	2
L 2" x 2" x 1/2", L=54.0m (2) Escalera	Kg	39
L 1 1/2" x 1 1/2" x 1/2", L=54.0m Tapo	Kg	187
Anclaje métrico extrafuerte Tipo HHS HSL Ø 8"	UN	6
Tubo PVC Ø1" para manijas de izaje, L=200	UN	8
Juntas de construcción (cinta PVC Ø=22 de Sika ó similar)	M	10

ESTE PLANO APLICA PARA LAS BOCAS DE ACCESO (EXISTENTES)	
ACCESORIO	ABSCISA
178	K35+844.39
267	K47+798.85


- NOTAS GENERALES:
- La información consignada en este plano corresponde a una Ingeniería desarrollada con valores geotécnicos asumidos y extraídos de la caracterización y zonificación geotécnica, del perfil geotécnico del documento: RTC-ET-002 Versión 1. Este permite inferir que tipo de suelos se pueden encontrar a lo largo de la línea de la tubería de Ø78", corresponde a una información general. Se debe realizar el estudio de suelos particular.
 - Los datos de suelos aquí consignados son asumidos, el criterio de su selección tuvo en cuenta la tendencia de la investigación desarrollada durante el Proyecto. El diseño detallado deberá considerar los valores de los parámetros resultantes del estudio geotécnico específico realizado en el sitio de cada caja. Datos del suelo (asumidos):
 - Tipo de suelo considerado: Arcilloso.
 - Coefficiente de reposo Ko = 0.7.
 - Coefficiente pasivo Kp = 2.04.
 - Densidad del suelo γsat = 20 KN/m³.
 - Esfuerzo admisible = 130 KPa.
 - Módulo de balasto horizontal Kh = 5333.33 KN/m³.

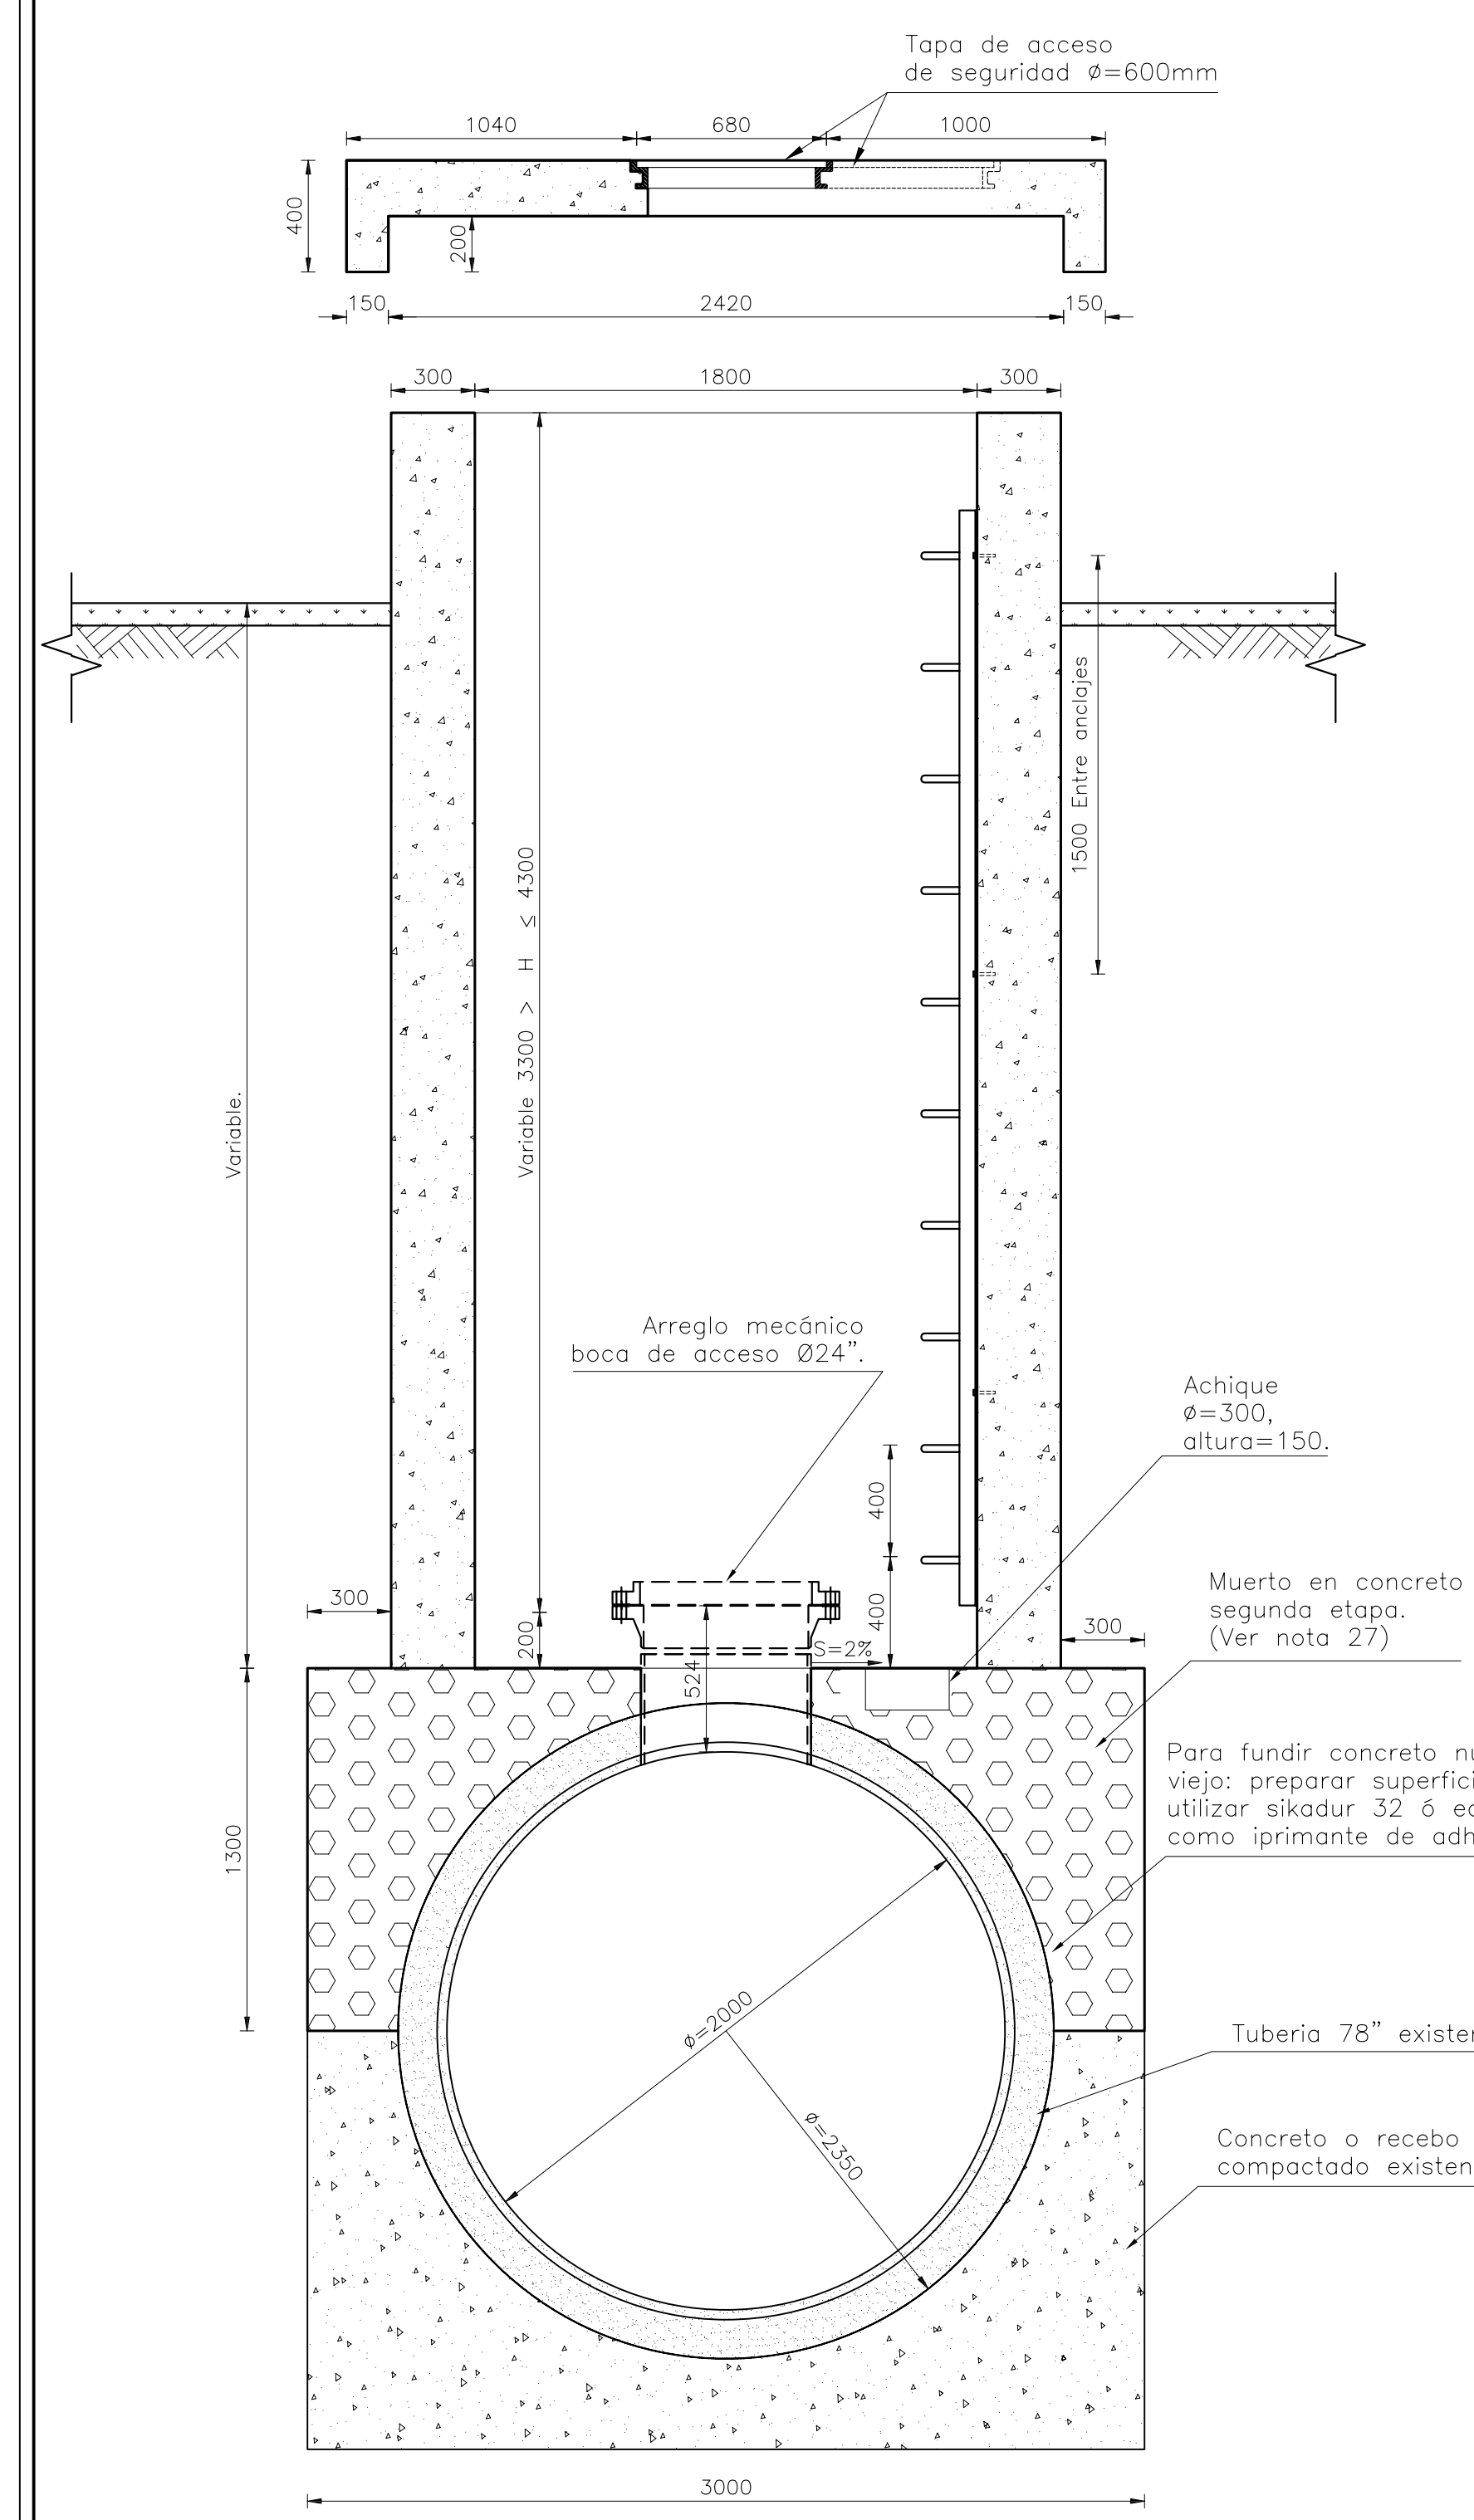


CORTE A-A DIMENSIONES CAJA BOCA DE ACCESO. NUEVA LOCALIZACIÓN EN LÍNEA DE 78"
ESCALA 1:25

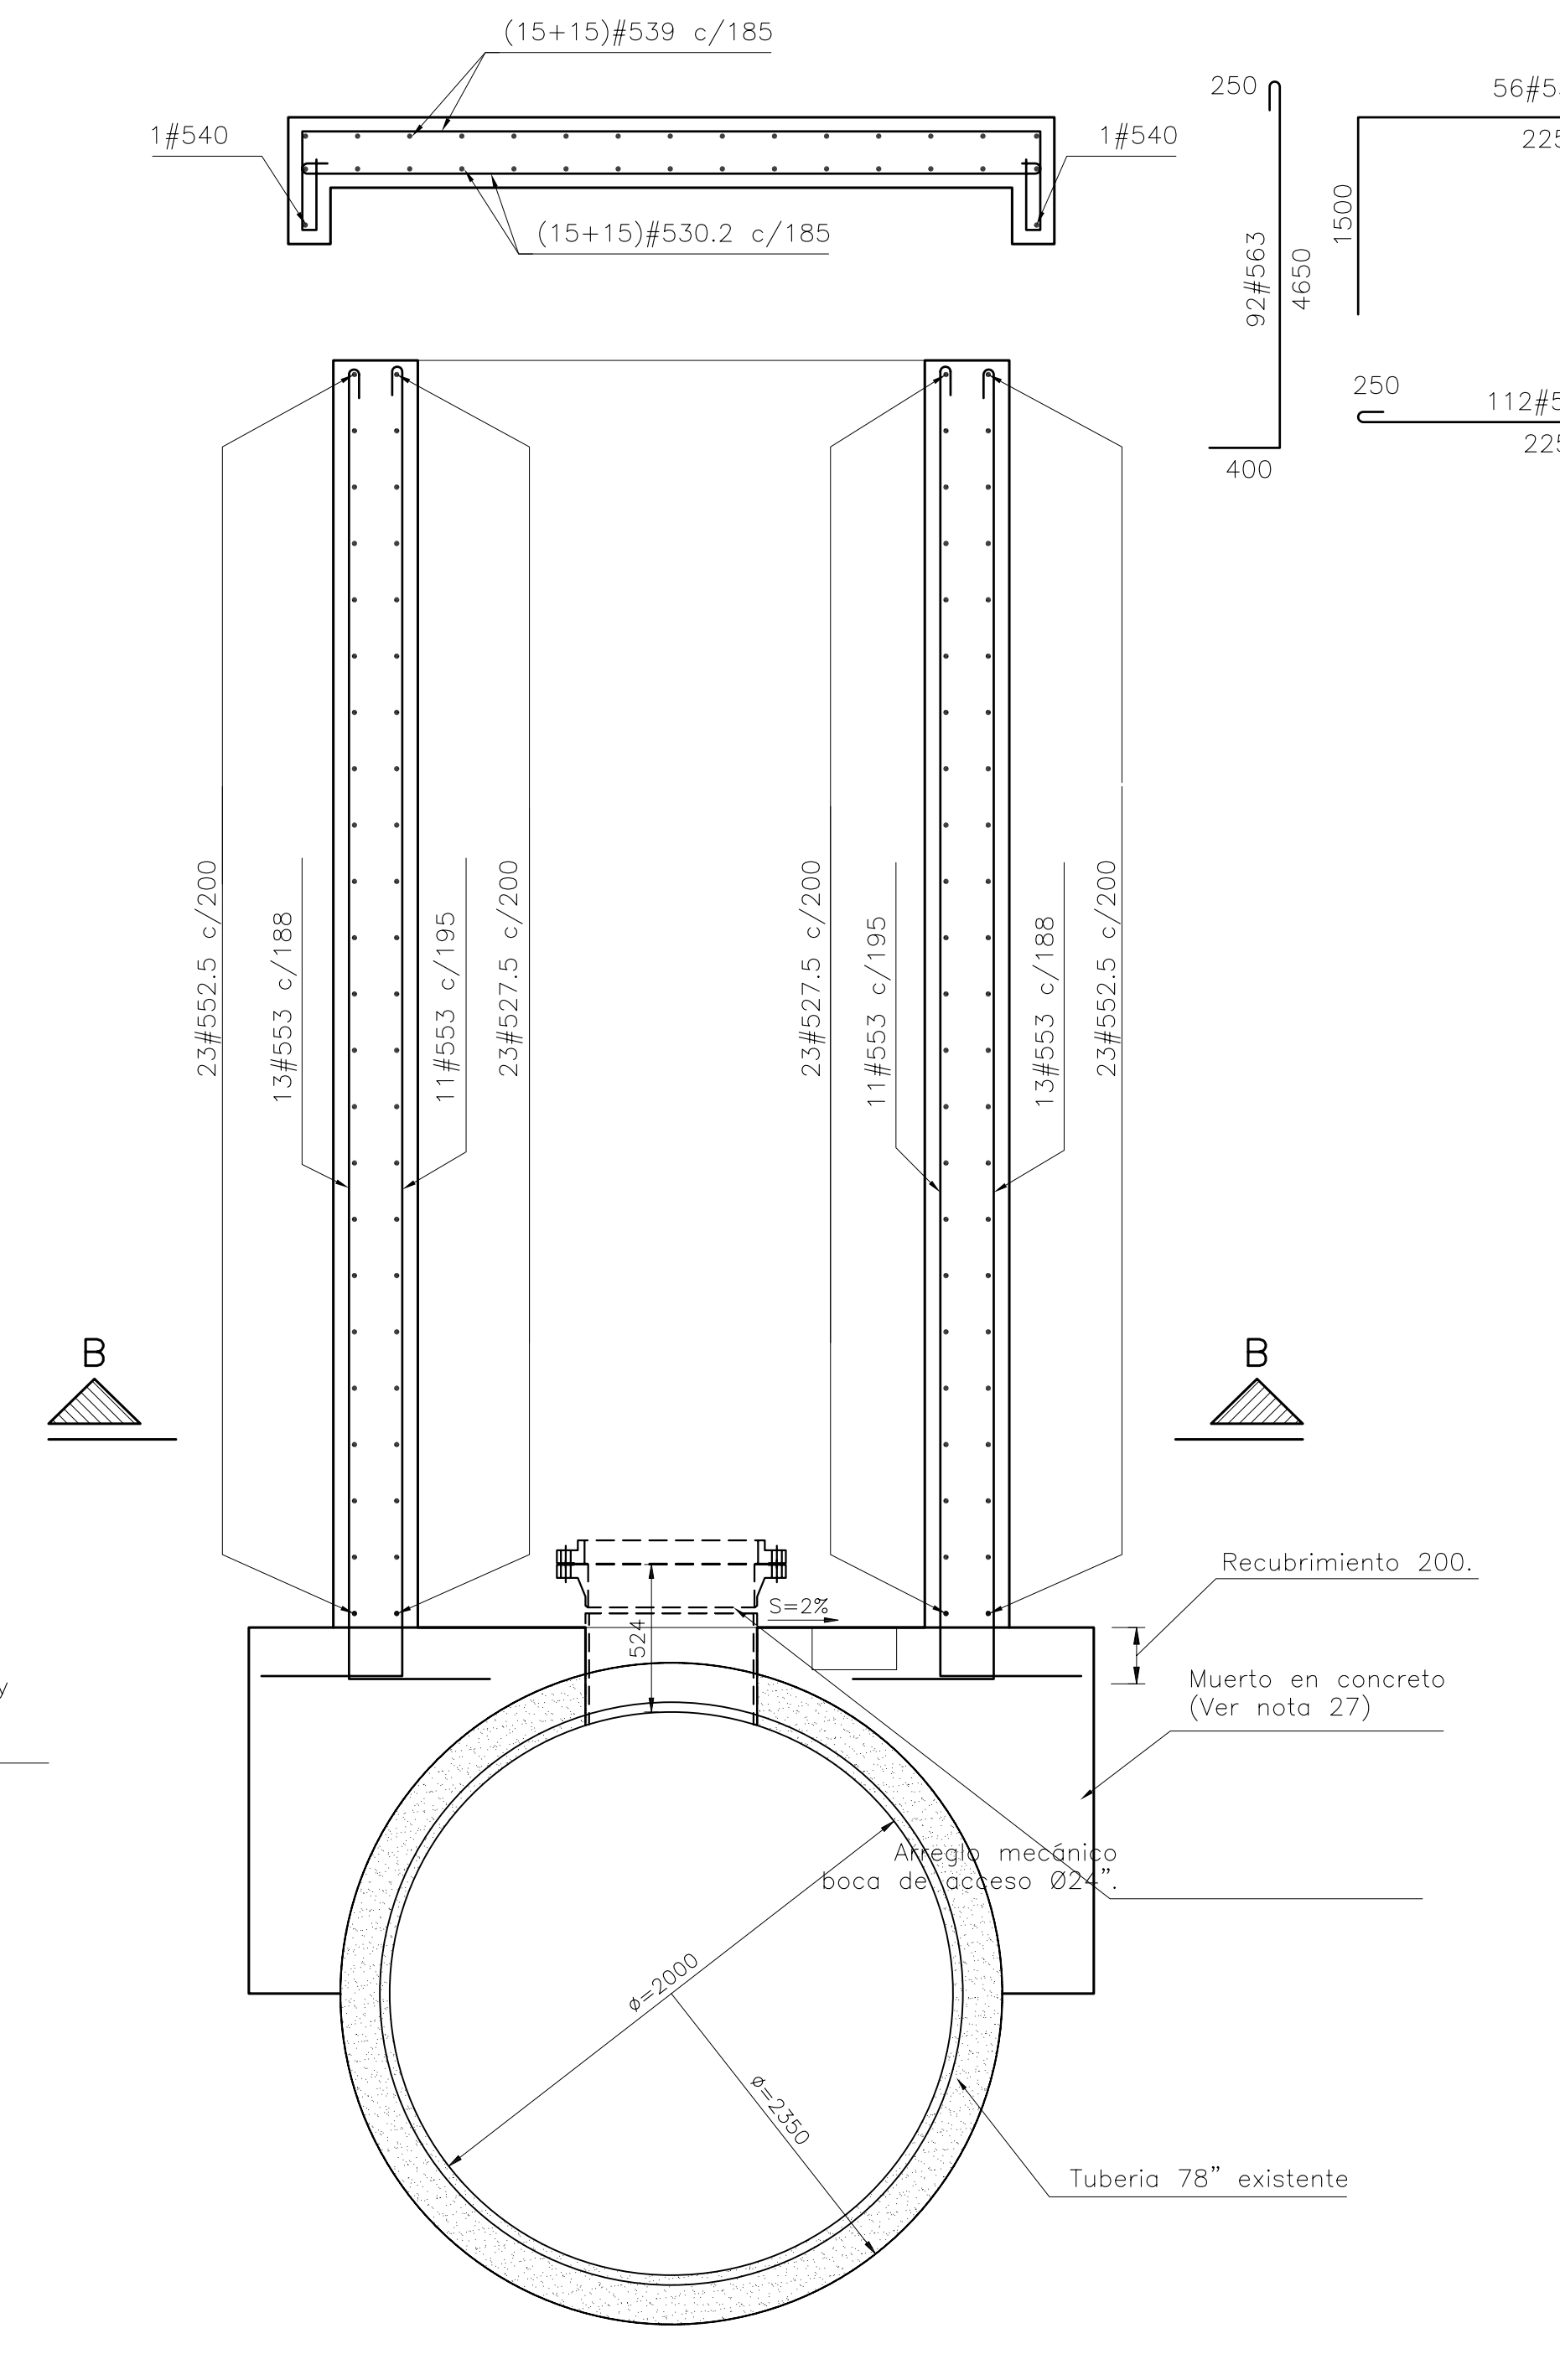


CORTE A-A REFUERZO CAJA BOCA DE ACCESO A CONSTRUIR
ESCALA 1:25

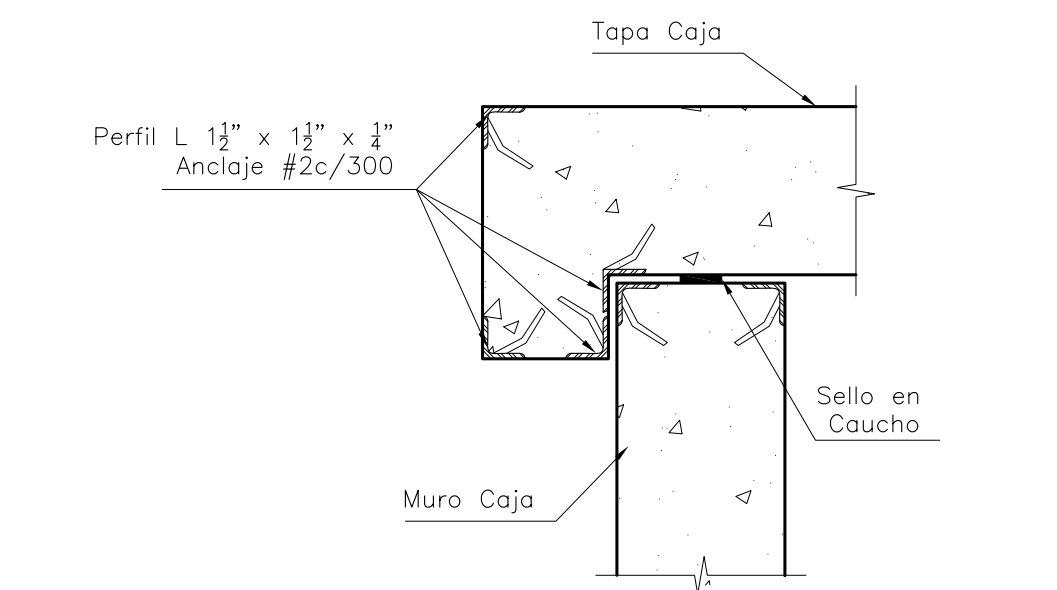


DETALLE 1 JUNTAS ENTRE TAPAS
ESCALA 1:10

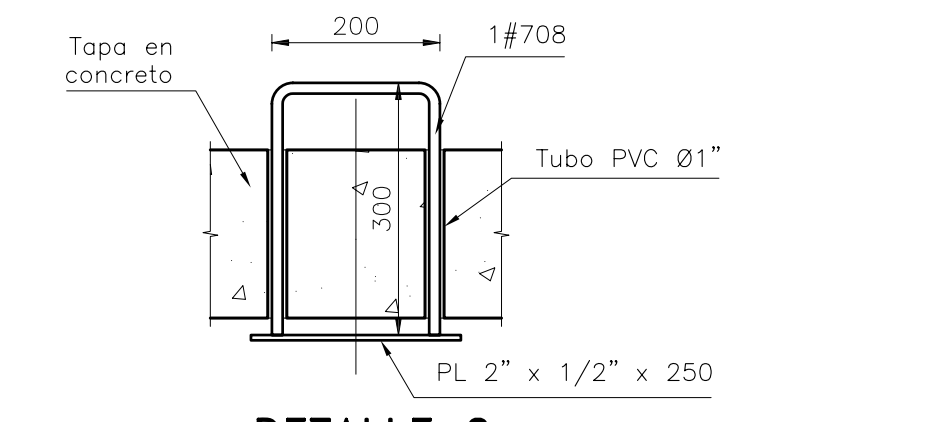


DETALLE 2 MANIJA DE IZAJE
ESCALA 1:10

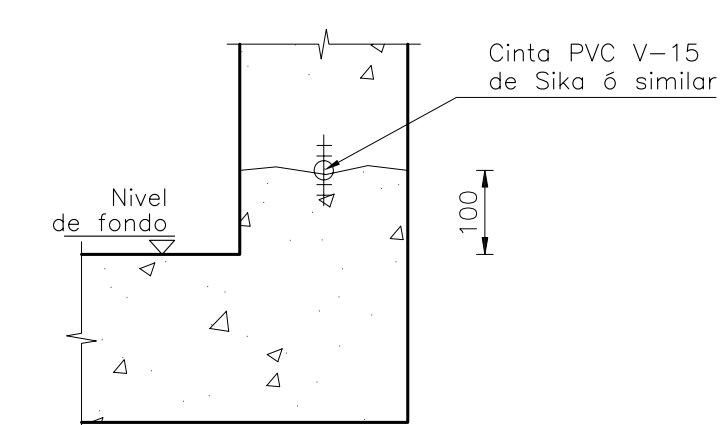


DETALLE 3 JUNTA DE CONSTRUCCIÓN
ESCALA 1:10

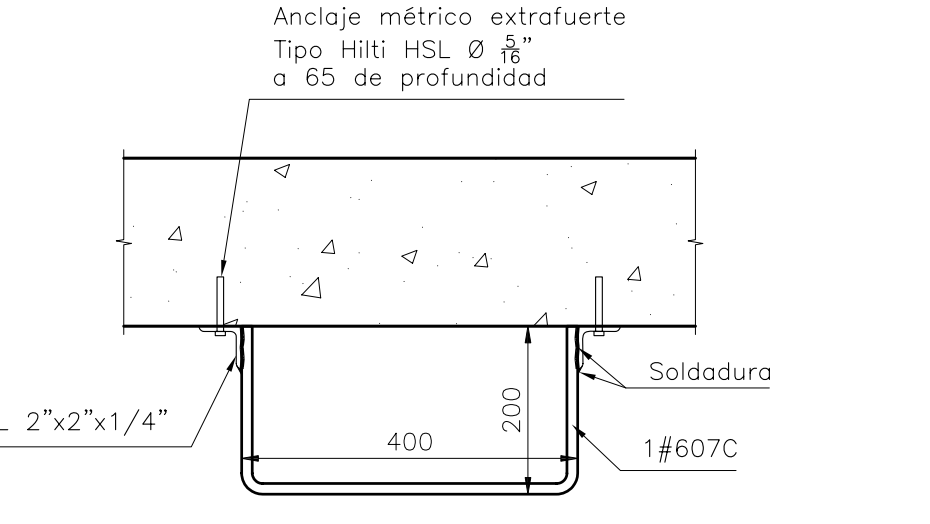


DETALLE 4 PLANTA ESCALERA
ESCALA 1:10

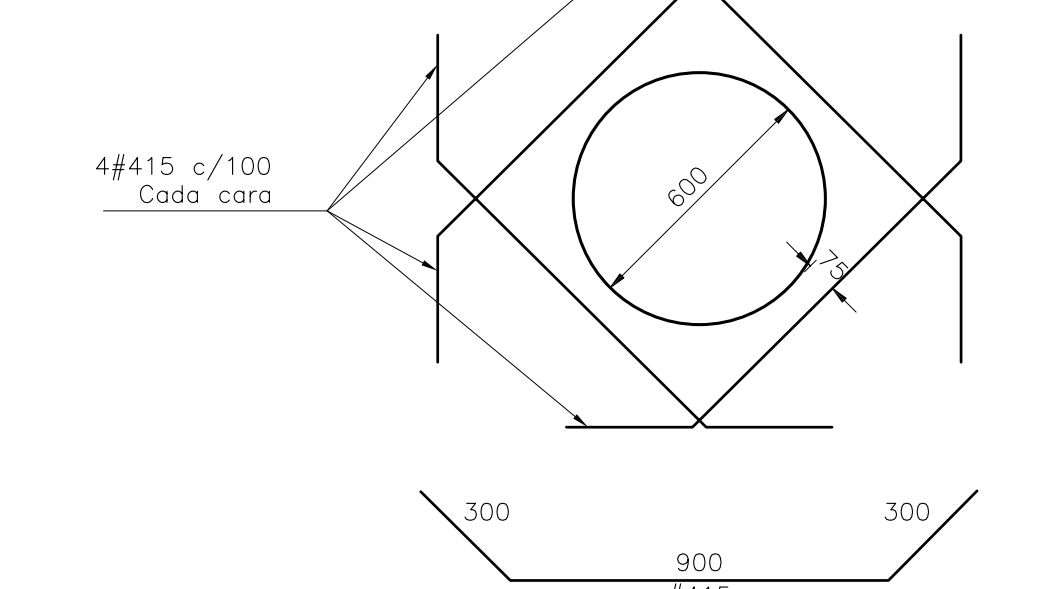

DETALLE 5 REFUERZO ADICIONAL TAPA DE SEGURIDAD
ESCALA 1:20

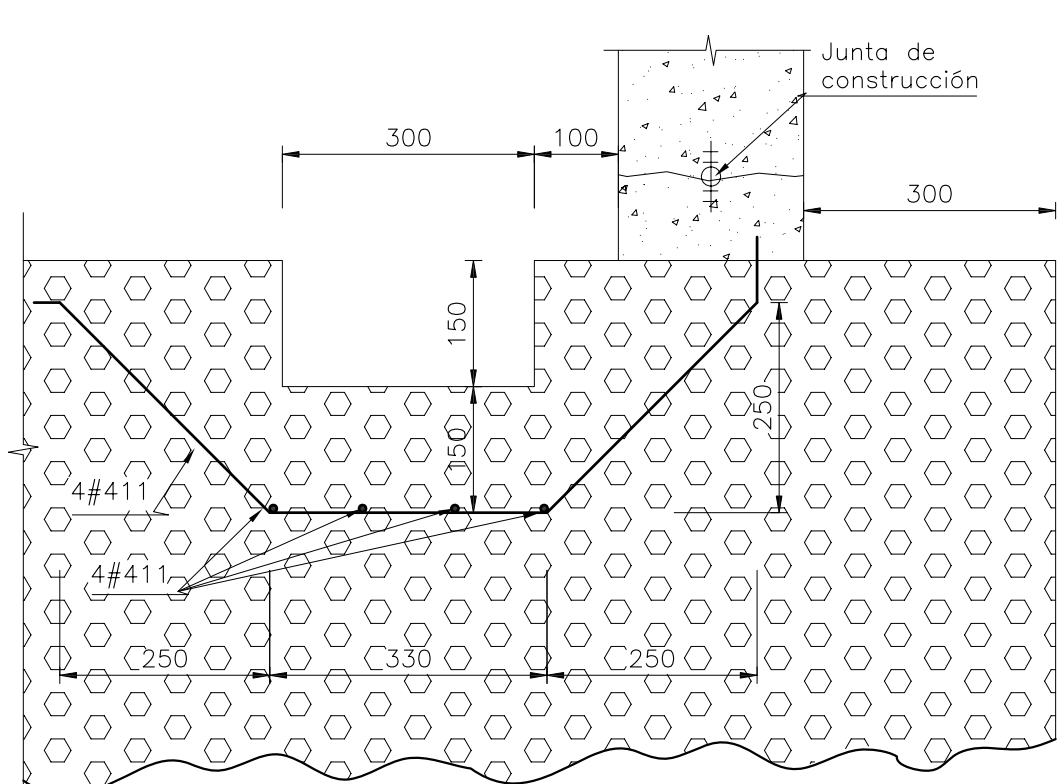

DETALLE 6 REFUERZO DE ACHIQUE
ESCALA 1:10

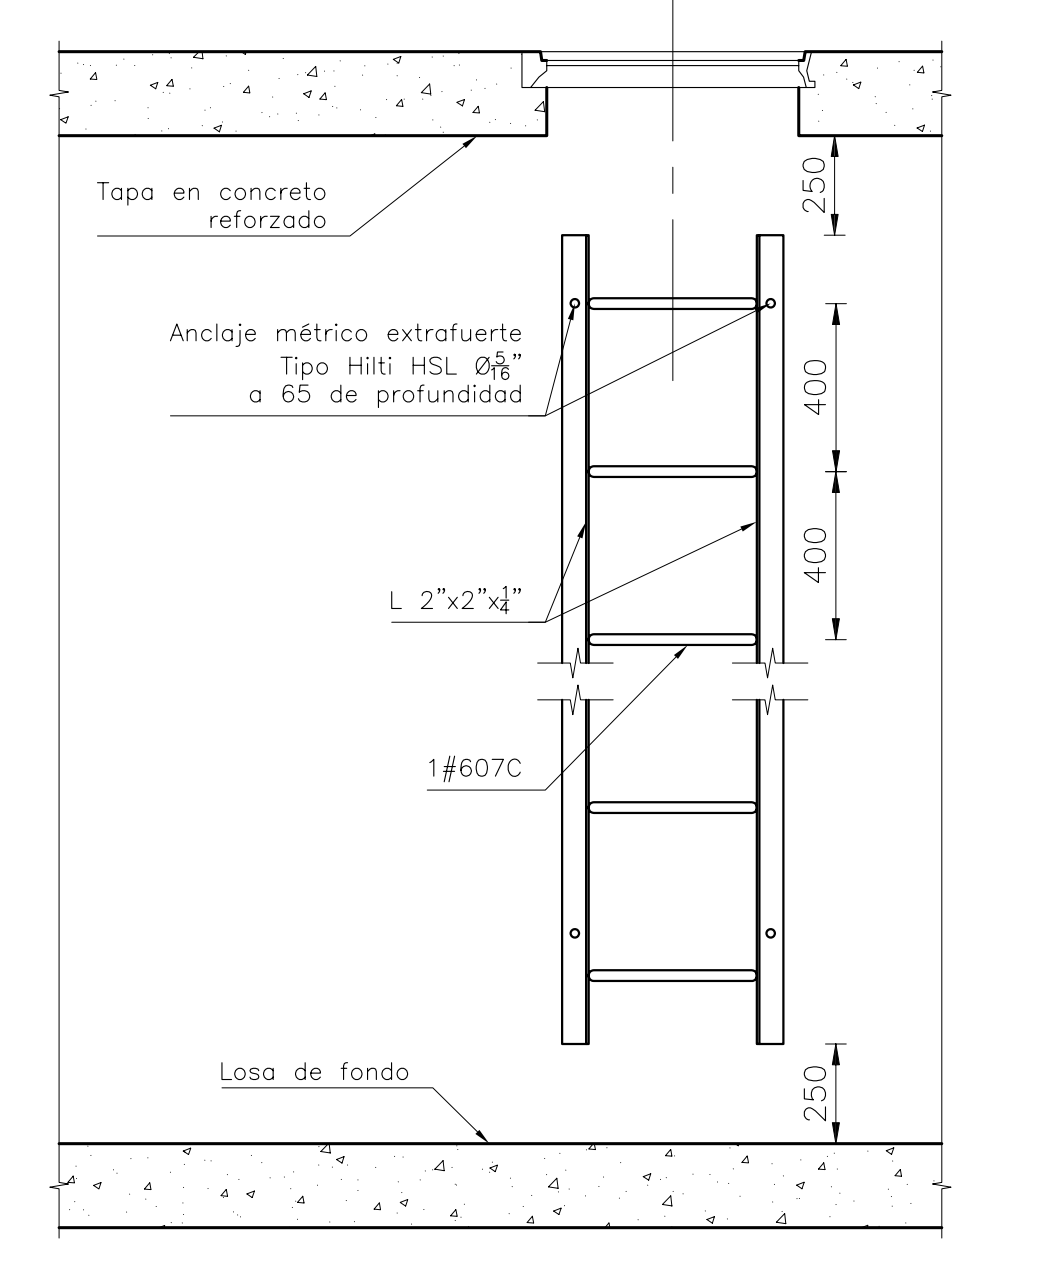

DETALLE 7 VISTA FRONTAL ESCALERA
ESCALA 1:20

- Además se debe tener en cuenta que el diseño contempla una presión hidrostática de 120 metros de columna de agua, este valor deberá ser verificado en la ingeniería final.
- En caso de encontrarse diferencias entre los anteriores valores y los del estudio de suelos, los cálculos estructurales deberán ser verificados siguiendo las recomendaciones del estudio de suelos y el procedimiento descrito en la memoria de cálculo estructural documento RTC-MC-ET-002 versión 1 o superior.
- Se deben verificar los diseños, si las condiciones estructurales y/o geotécnicas se modifican.
- La excavación y el relleno, se deberán realizar cumpliendo con lo indicado en las especificaciones técnicas de la EAB (NS-019, NS-020 y EG-106).
- Una vez realizada la excavación y/o relleno para la cimentación, el contratista verificará que el estrato de apoyo de las cimentaciones sea competente. En caso de suelo inadecuado deberá removerlo y reemplazarlo con concreto ciclópeo ó material de relleno aprobado por el representante de la EAB, siguiendo las indicaciones dadas en las especificaciones técnicas de construcción.
- Todas las dimensiones están dadas en milímetros, excepto donde se indique otra unidad.
- Concreto f'c=28 MPa (280 Kg/cm²) (4,000 psi), relación agua/cemento menor o igual a 0.42 con impermeabilizante integral para todos los elementos estructurales.
- Los acabados de las superficies de concreto indicadas, corresponden a lo estipulado en la Norma NS-103 de la EAB y a lo estipulado en las especificaciones técnicas de construcción, Capítulo de Concreto.
- Se deberá colocar concreto de solado bajo la cimentación, f'c=10.5 MPa (1,500 psi) (105 Kg/cm²) espesor e = 0,05m.
- Aceros de refuerzo: fy = 420 MPa (4,200 Kg/cm²) para todas las varillas.
- El primer dígito del código de cada varilla, corresponde al diámetro en octavos de pulgada y los restantes a la longitud en decímetros.
- Las cantidades totales de acero de refuerzo son indicativas.
- El recubrimiento mínimo para el refuerzo principal será de 5 cm.
- Los niveles de los pasamuros de las tuberías pueden tener variaciones con respecto a los niveles de la caja. La distancia definitiva entre los tubos y la placa inferior se determinará una vez se haga el replanteo de la línea. Esta diferencia puede presentar cambios en la figuración del refuerzo.
- Las varillas continuas que interceptan tuberías, pasamuros y los accesos a la caja (tapa de seguridad); deberán ser cortados, doblados y/o acomodados en obra.
- El refuerzo adicional de los pasamuros, deberá ser ajustado en obra según la localización real del eje de la tubería.
- En todas las juntas, se deberá colocar un sellante elástico de poliuretano de alta resistencia química. Las superficies de contacto deberán tener rugosidades hechas intencionalmente con amplitudes hasta de 5 mm.
- Usar Sikadur 32 primer o similar, como imprimante y puente de adherencia entre concreto viejo y nuevo.
- La especificación NE significa Nivel Estructural y el nivel NE±0.00 es el rasante existente determinado en la Ingeniería de Detalle. En los vientos, la cota superior de la caja deberá coincidir con el rasante de la vía.
- Todos los productos de sellos o aditivos químicos utilizados, deberán seguir las recomendaciones y especificaciones de dosificación y modo de empleo dadas por el suministrador o el fabricante del producto.
- Los elementos metálicos deberán tener protección contra la corrosión de acuerdo con lo indicado en las normas de la EAB y en las normas AWWA C550 y C210.
- El tipo de soldadura a utilizar en el empalme de los elementos metálicos a soldar, deberán ser con electrodos E70 y deberán ser protegidos con anticorrosivo y 2 capas de esmalte para exteriores tipo Pintulux de Pintulux ó similar. Las uniones deben estar terminadas exterior e interiormente con un recubrimiento de pintura epóxica ó similar de suficiente resistencia y que no tenga efectos perjudiciales para la salud humana, de acuerdo con lo establecido en la Norma AWWA C550 y C210.
- Las tapas (de seguridad) y las escaleras de acceso serán las especificadas y normalizadas por la EAB.
- El Interventor en obra y el constructor acordarán el tamaño del esgraso grueso para concreto que deberá usarse en cualquier parte de la obra.
- En los sitios donde se produzca una junta de construcción, se deberá proceder según el Detalle 3.
- La localización del tubo de drenaje Ø6" es indicativa, la localización exacta se hará para cada caso específico de acuerdo con la disposición de las estructuras.
- Si existe el muerto (en concreto) en la base de la caja, deberá ser parcialmente demolido, lo suficiente para acomodar el refuerzo (colar) de la tubería y fundirlo de nuevo. Si no existe, luego de instalada la solda, deberá ser construido de acuerdo con el detalle correspondiente.
- En la zona de ventana (para inserción tubería del encausado), la tubería existente es demolida hasta la mitad de la altura.

	PRESENTE: Ing. Luis Guillermo González A. M.P. No. 25202-53890 CND REVISÓ: Ing. Sergio Lopera Tapia M.P. No. 9471 CND APROBÓ: Ing. Carlos Eduardo Bernal L. M.P. No. 13905 CND	REVISÓ: Ing. Hernando Álvarez Rocha M.P. No. 5748 Vo.Bo. Ing. M.P. No.	ACUEDUCTO: Ing. Fajon Santo López Reg. 30488 LOCALIZACIÓN: ESC. 1: 250,000	PUNTO DE AMARRE IGAC BOGOTÁ 12 NORTE: 103838.639 ESTE: 93197.119 COTA: 2556.472 PUNTO DE NIVELACION COTA: 2556.472 Coordenadas Medias NORTE: 137300.00 ESTE: 109550.00 PLANCHAZ27-IV-D-14	MODIFICACIONES <table border="1"> <tr> <th>FECHA</th> <th>MODIFICACION</th> <th>NOMBRE ING. RESPONSABLE</th> <th>FIRMA</th> </tr> <tr> <td>DCT-2008</td> <td>VD</td> <td>ASESORIA-ESTUDIOS TECNICOS</td> <td></td> </tr> <tr> <td>ENE-2009</td> <td>VI</td> <td>INTERVENTOR-EAAB</td> <td></td> </tr> </table>	FECHA	MODIFICACION	NOMBRE ING. RESPONSABLE	FIRMA	DCT-2008	VD	ASESORIA-ESTUDIOS TECNICOS		ENE-2009	VI	INTERVENTOR-EAAB		<p>GERENCIA CORPORATIVA DEL SISTEMA MAESTRO DIRECCION RED MATRIZ ACUEDUCTO</p> <p>PLANO DE DISEÑO DE REDES DE ACUEDUCTO</p>	ESTUDIOS Y DISEÑOS PARA LA REHABILITACIÓN DE LA LÍNEA RED MATRIZ DE Ø78" TIBITOC-CASABLANCA Contiene: CAJA TÍPICA PARA REHABILITACIÓN BOCA DE ACCESO Ø24" ALTURA LIBRE: 4.50m DETALLES, CORTES Y REFUERZO ESCALA: INDICADA NOMBRE DEL ARCHIVO: RTC-PL-ET-306-2.dwg	PROYECTO N°: FECHA: FEBRERO DE 2009 PLANO No. RTC-PL-ET-306-2 FECHA REVISIÓN: 10-FEB-09
	FECHA	MODIFICACION	NOMBRE ING. RESPONSABLE	FIRMA																
DCT-2008	VD	ASESORIA-ESTUDIOS TECNICOS																		
ENE-2009	VI	INTERVENTOR-EAAB																		
FECHA PLIEGO:		1:\Servidores\77416_Productos\Producto_9_Diseño De Obras\Producto_9-2-Trama 3\A_Planos_Diseños_Obras (9-2)\ESTRUCTURALES\RTC-PL-ET-306-2.dwg Versión: 2 Fecha Revisión: 10-FEB-09																		