


A B C D E F G H I J

1 2 3 4 5 6 7

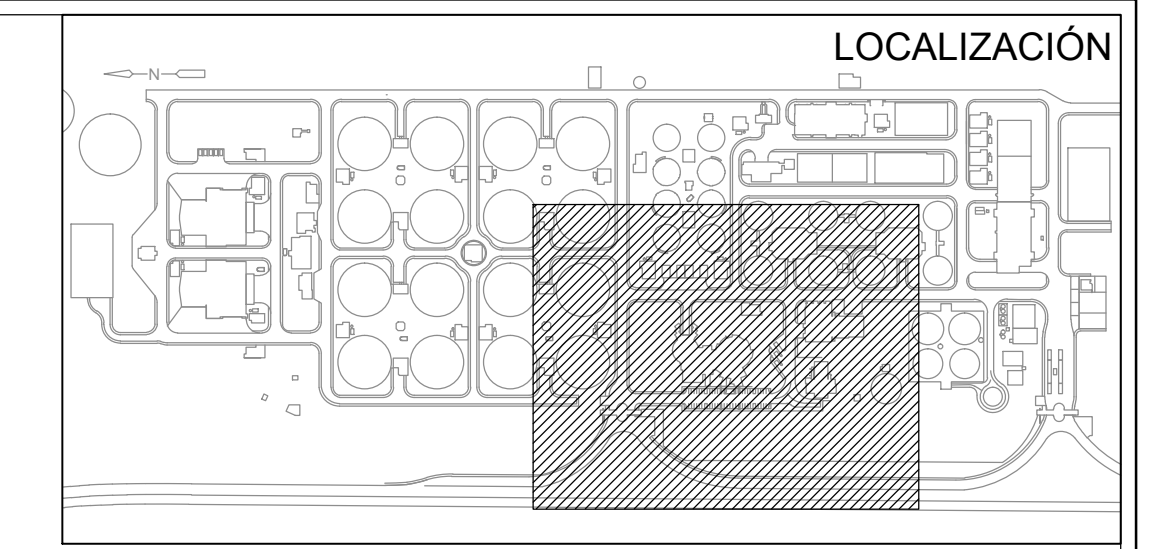

PALMA PAYANESA
PHOENIX CANARIENSIS HORT. EX CHABAUD

ALTURA: 10-15m
Ø COPA: 10m
CANTIDAD: 1

SIETE CUEROS
TIBOUCHINA LEPIDOTA BAILLON

ALTURA: 8-10m
Ø COPA: 6-8m
CANTIDAD: 6

CARBONERO ROJO
CALLIANDRIA CARBONARIA BETH.

ALTURA: 3-6m
Ø COPA: 8m
CANTIDAD: 6

MAGNOLIO
MAGNOLIA GRANDIFLORA LINN.

ALTURA: 10-15m
Ø COPA: 8m
CANTIDAD: 1

CHICALA
TECOMA STANS (L) H.B.K.


ALTURA: 0-10m
Ø COPA: 6-8m
CANTIDAD: 6

ALCAPARRO ENANO
SENNA MULTIGLANDULOSA

ALTURA: 0-10m
Ø COPA: 6-8m
CANTIDAD: 4

CIPRES ITALIANO
CUPRESSUS SEMPERVIRENS

ALTURA: 25-30m
Ø COPA: 0,5-1m
CANTIDAD: 6

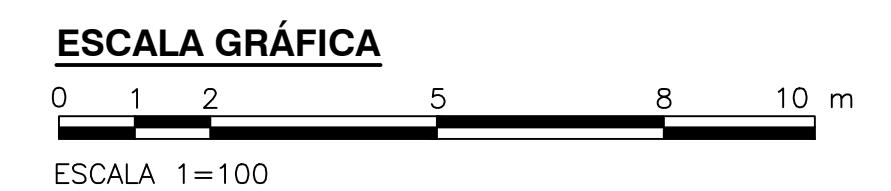

© 2016 CDM Smith-INGESAM. Todos los derechos reservados. Reutilización de documentos: Documentos y diseños suministrados por el servicio profesional, incorporados en este documento, son propiedad de CDM Smith-INGESAM y/o EAB. No serán utilizados, ni total ni parcialmente, para cualquier otro proyecto sin autorización escrita de CDM Smith-INGESAM y/o EAB.

<p>CONTRATO DE CONSULTORIA No. 1-02-25500-0690-2011</p> <p>DISEÑO: CHARLES FABIAN CARVAJAL TORRES MAT. No. A25682068-9048110</p> <p>REPRESENTANTE LEGAL O PROPIETARIO: ROBERT GAUDES LIC. No. 3901 ME, USA</p>	<p>UNIÓN TEMPORAL PTAR CANOAS</p> <p>CONTRATO EAB No. 1-15-25500-0646-2012</p> <p>REVISÓ: MARCELO BERTHO O. MAT. No. 2570018454ND</p> <p>APROBÓ: FERNANDO SILVA G. MAT. No. 0000001407LL</p>	<p>RECIBIÓ: ING. REYNALDO PULIDO REGISTRO. No. 3560</p> <p>RECIBIÓ: ING. HAZO GOMEZ REGISTRO. No. 3429</p>	<p>ESCALA 1 : 25.000</p>	<p>SISTEMA DE REFERENCIA: MADRID SIRGAS</p> <p>TIPO DE COORDENADAS: PLANAS CARTESIANAS</p> <p>ORIGEN COORDENADAS: BOGOTÁ D.C.</p> <p>VERTICE NP-13-B5-1 NORTE: 92744.534 m ESTE: 82666.481 m COTA: 2552.68 metros</p> <p>COORDENADAS MEDIAS NORTE: 96250.0 m ESTE: 80500.0 m</p> <p>PLANCHA 1:10.000, 246-15-A-2</p>	<p>MODIFICACIONES</p> <table border="1"> <thead> <tr> <th>FECHA</th> <th>MODIFICACION</th> <th>NOMBRE ING. RESPONSABLE</th> <th>FIRMA</th> </tr> </thead> <tbody> <tr> <td> </td> <td> </td> <td> </td> <td> </td> </tr> </tbody> </table>			FECHA	MODIFICACION	NOMBRE ING. RESPONSABLE	FIRMA					<p>AGUA ALCANTARILLADO Y ASEO DE BOGOTÁ</p> <p>GERENCIA CORPORATIVA DE SISTEMA MAESTRO DIRECCIÓN RED TRONCAL ALCANTARILLADO</p> <p>PLANO DE DISEÑO TRATAMIENTO DE AGUAS RESIDUALES</p>	<p>PTAR CANOAS/VEREDA CANOAS/MUNICIPIO DE SOACHA</p> <p>CONTIENE : P.11 PAISAJISMO SILVICULTURA - FICHAS TÉCNICAS</p> <p>ESCALA: INDICADA</p> <p>NOMBRE DEL ARCHIVO: A00011STD1.dwg</p>	<p>PROYECTO No. :</p> <p>FECHA: AGOSTO/2016</p> <p>PLANO No. A-00-011</p>
					FECHA	MODIFICACION	NOMBRE ING. RESPONSABLE	FIRMA										
<p>ENTREGA 100% - VÁLIDO PARA CONSTRUCCIÓN</p>																		

LA ESCALA DE IMPRESIÓN PARA ESTE PLANO ES DE TAMAÑO PLEGO (700mm x 1000mm)

A B C D E F G H I J