



**NOTAS:**  
 1. TODAS LAS DIMENSIONES ESTÁN DADAS EN METROS, A MENOS QUE SE INDIQUE OTRA UNIDAD DE MEDIDA.

CUADRO DE PUERTAS – UNIDAD DE ALMACENAMIENTO DE POLÍMERO																
(D-00)		PUERTA				MARCO		HARDWARE		VIDRIO		PUERTA REJILLA	OBSERVACIONES			
MARCA	CANT.	INT. O EXT.	CLASIFICACIÓN DE INCENDIO	DIMENSIONES ANCHO X ALTO	TIPO	MATERIAL DEL PANEL	ACABADO DEL PANEL	TIPO	MATERIAL	ACABADO	HARDWARE SET	OPERATION		DIMENSIONES ANCHO X ALTO	MATERIAL	DIMENSIONES ANCHO X ALTO
D-01	3	EXT.	3 HR	1,00 X 2,30	A	ALUMINIO	N/A	A	ACERO	PINTURA	KEY LOCK	-	-	-	-	PUERTA ABATIBLE UNA HOJA
D-02	2	EXT.	3 HR	1,20 X 2,30	A	ALUMINIO	N/A	A	ACERO	PINTURA	KEY LOCK	-	-	-	-	PUERTA ABATIBLE UNA HOJA CON VENTANA
D-03	1	EXT.	3 HR	4,00 X 4,13	K	ALUMINIO	N/A	C	ACERO	PINTURA	KEY LOCK	-	0,70 X 1,30	-	-	PUERTA ENROLLABLE

**NOTAS DE PUERTA – ESPECIFICACIONES**

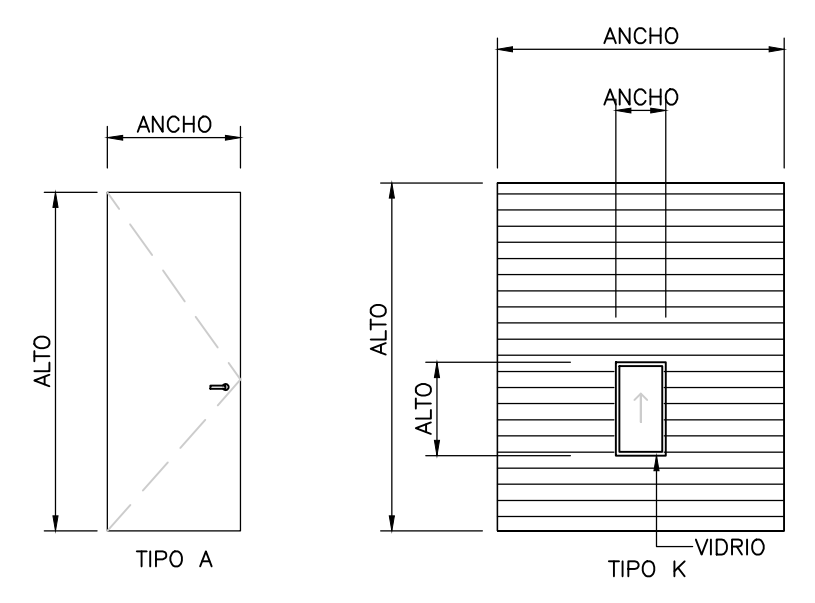


TIPOS DE PUERTAS

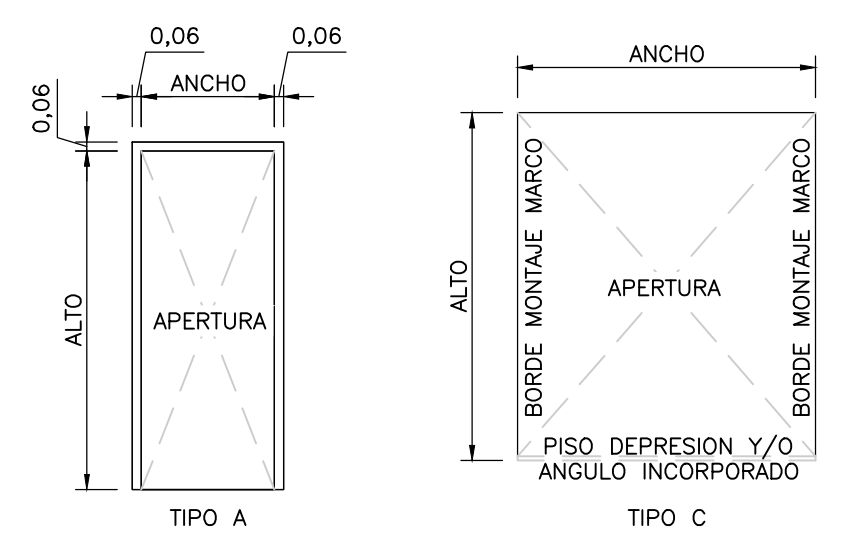

TIPOS DE MARCOS

CUADRO DE VENTANAS – UNIDAD DE ALMACENAMIENTO DE POLÍMERO												
(W-00)		MARCO				VIDRIO		BASCULANTE	OBSERVACIONES			
MARCA	CANT.	DIMENSIONES ANCHO X ALTO	TIPO	MATERIAL	ACABADO	PANTALLA	VIDRIO			ACABADO		
W-01	9	3,70 X 0,97	C	ALUM.	E.S.P	-	PLACA	TINTE SOLAR	NO	VENTANA 3 HOJAS		
W-02	1	4,30 X 0,97	C	ALUM.	E.S.P	-	PLACA	TINTE SOLAR	NO	VENTANA 3 HOJAS		
W-03	1	4,00 X 0,97	C	ALUM.	E.S.P	-	PLACA	TINTE SOLAR	NO	VENTANA 3 HOJAS		
W-04	1	2,40 X 0,50	A-A	ALUM.	E.S.P	-	PLACA	TINTE SOLAR	SI	VENTANA 3 HOJAS		


**NOTAS DE VENTANA – ESPECIFICACIONES**

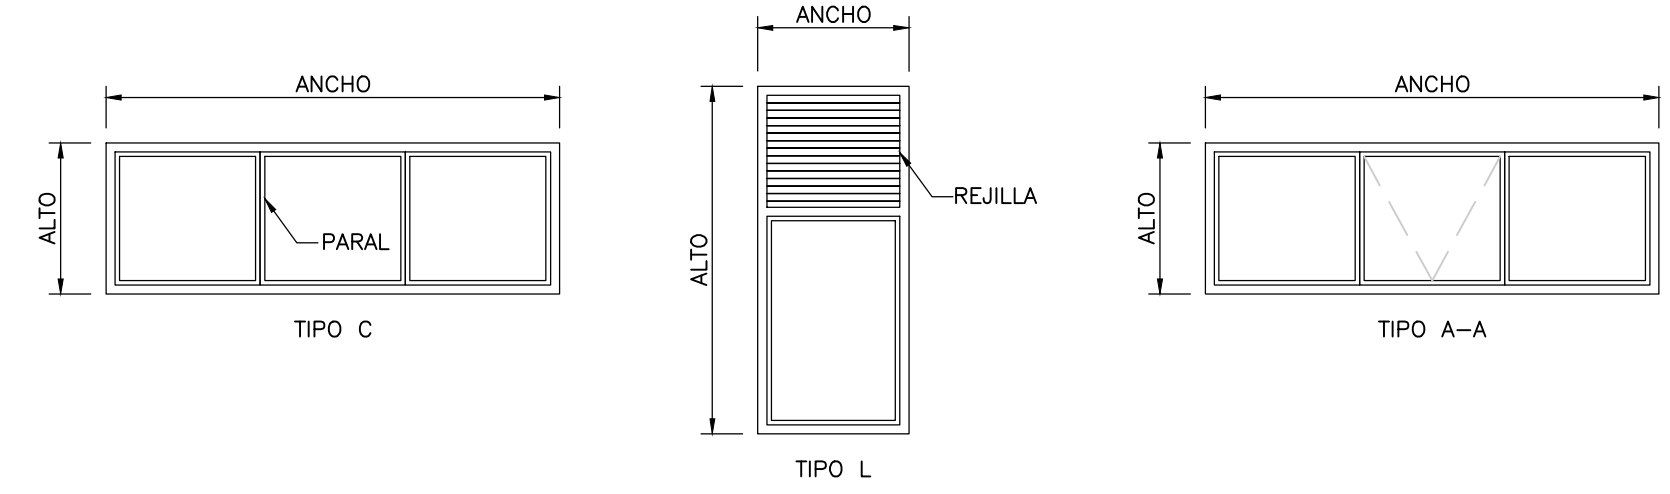

TIPOS DE VENTANAS

CUADRO DE REJILLAS – UNIDAD DE ALMACENAMIENTO DE POLÍMERO												
(L-00)		MARCO				PANTALLA	DAMPER	TIPO DE HOJA	OBSERVACIONES			
MARCA	CANT.	DIMENSIONES ANCHO X ALTO	TIPO	MATERIAL	ACABADO	PROFUNDIDAD	AVES			INSECTOS	GRAVEDAD	FUEGO
L-01	8	0,50 X 0,50	A	ALUM.	N/A	N/A	N/A	N/A	N/A	N/A	N/A	REJILLA UNA HOJA

**NOTAS DE REJILLA – ESPECIFICACIONES**

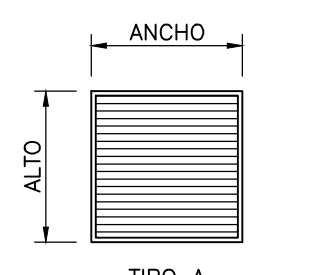

TIPOS DE REJILLAS

CUADRO DE ACABADOS INTERNOS							
UBICACION	PISO	MUROS				TECHO	OBSERVACIONES
		NORTE	SUR	ORIENTE	OCCIDENTE		
W.C. HOMBRES	BP-1	BP-3	BP-3	BP-3	BP-3	TF-1	VER ESPECIFICACIÓN No.10800, BAÑOS
W.C. DISCAPACITADOS	BP-1	BP-3	BP-3	BP-3	BP-3	TF-1	VER ESPECIFICACIÓN No.10800, BAÑOS
ZONA DE ALMACENAMIENTO DE POLÍMEROS	CP-1	PV-1	PV-1	PV-1	PV-1	PV-1	-
ZONA DE BOMBEO	CP-1	PV-1	PV-1	PV-1	PV-1	PV-1	-

LEYENDAS DE ACABADOS		
BP-1	BALDOSAS DE PORCELANATO – PISOS	BALDOSA DE PORCELANATO LISA DE 60cm x 60cm – COLOR BEIGE
BP-3	BALDOSAS DE PORCELANATO – MUROS	BALDOSA DE PORCELANATO LISA DE 30cm x 60cm – COLOR BEIGE
CP-1	CONCRETO DE SUPERFICIE PULIDA	CONCRETO PARA PISOS (MR) CON ENDURECEDOR SUPERFICIAL
PV-1	PINTURA VINILICA	PINTURA TIPO 1 A BASE DE AGUA SECADO RAPIDO – COLOR BLANCO
TF-1	TECHO EN FIBRA MINERAL	TECHO ACUSTICO EN FIBRA MINERAL Y SISTEMA DE SUSPENSION ANTI-SISMICA

©2016 CDM Smith-INGESAM. Todos los derechos reservados. Reutilización de documentos: Documentos y diseños suministrados por el servicio profesional, incorporados en este documento, son propiedad de CDM Smith-INGESAM y EAB. No serán utilizados, ni total ni parcialmente, para cualquier otro proyecto sin autorización escrita de CDM Smith-INGESAM y/o EAB.

 CONTRATO DE CONSULTORIA No. 1-02-2500-0600-2011 DISEÑO: CHARLES FABIAN CARVALLO TORRES MAT. No. A2568208-8048110 REPRESENTANTE LEGAL O PROPIETARIO: ROBERT GAUBES U.C. No. 3901 ME, USA	UNIÓN TEMPORAL PTAR CANOAS CONTRATO EAB No. 1-15-2500-0646-2012 REVISÓ: MANUEL BEDOYA O. MAT. No. 2570018494CND APROBÓ: FERNANDO SILVA G. MAT. No. 0000001407XLL	 ACUEDUCTO AGUA ALCANTARILLADA Y ASEO DE BOGOTÁ RECIPIÓ: ING. RONALDO PULIDO REGISTRO No. 3360 RECIPIÓ: ING. HAZO GOMEZ REGISTRO No. 3429	 LOCALIZACIÓN: MUNICIPIO DE SOACHA FUNZA, MOSQUERA, BALSAJAS, SOACHA, RÍO SOACHA, RÍO TUNALAO, RÍO BOGOTÁ ESCALA 1 : 25.000	SISTEMA DE REFERENCIA: MAGDA SIRGAS TIPO DE COORDENADAS: PLANAS CARTESIANAS ORIGEN COORDENADAS: BOGOTÁ D.C. VERTICE NP-13-B5-1 NORTE: 93744,534 m ESTE: 82666,481 m COTA: 2552,58 metros COORDENADAS MEDIAS NORTE: 96250,0 m ESTE: 80500,0 m PLANCHA: 1:10.000, 246-A-A-2	MODIFICACIONES FECHA MODIFICACION NOMBRE ING. RESPONSABLE FIRMA	 GERENCIA CORPORATIVA DE SISTEMA MAESTRO DIRECCIÓN RED TRONCAL ALCANTARILLADO PLANO DE DISEÑO TRATAMIENTO DE AGUAS RESIDUALES	PTAR CANOAS/VEREDA CANOAS/MUNICIPIO DE SOACHA CONTIENE : P.11 UNIDAD DE ALMACENAMIENTO DE POLÍMERO CUADRO DE PUERTAS Y VENTANAS	PROYECTO No. : FECHA: AGOSTO/2016 PLANO No. : A-03-007
					ESCALA: SIN ESCALA NOMBRE DEL ARCHIVO: A03007TPDT.DWG			