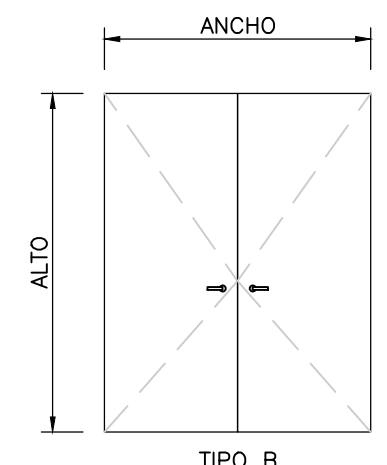
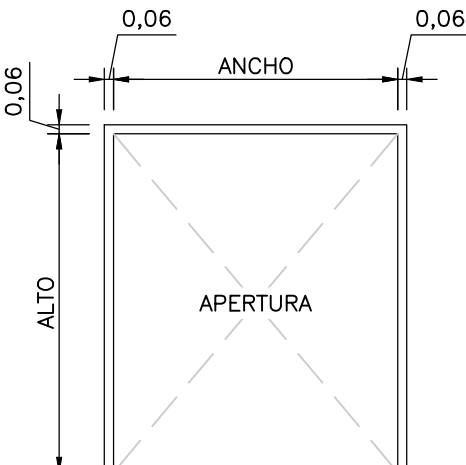
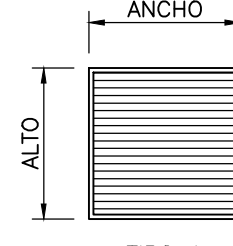
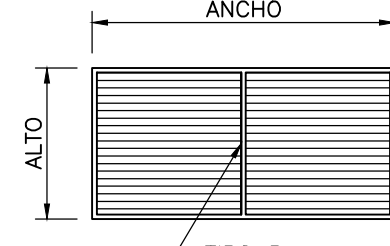


NOTAS:
 1. EL VALOR DE LAS ELEVACIONES DE LOS PUNTOS CORRESPONDEN AL NÚMERO MOSTRADO INCREMENTADO EN 2500.

| CUADRO DE PUERTAS – CÁMARA MEDICIÓN DE CAUDALES AGUA TRATADA | | | | | | | | | | | | | | | | |
|--|-------|-------------|---------------------------|--------------------------|------|--------------------|-------------------|------|----------|----------|--------------|-----------|--------------------------|---------------|----------|---------------------------|
| (B-00) | | PUERTA | | | | | MARCO | | | HARDWARE | | VIDRIO | PUERTA REJILLA | OBSERVACIONES | | |
| MARCA | CANT. | INT. O EXT. | CLASIFICACIÓN DE INCENDIO | DIMENSIONES ANCHO X ALTO | TIPO | MATERIAL DEL PANEL | ACABADO DEL PANEL | TIPO | MATERIAL | ACABADO | HARDWARE SET | OPERATION | DIMENSIONES ANCHO X ALTO | | MATERIAL | |
| (B-01) | 2 | EXT. | 3 HR | 3,50 X 3,00 | B | ALUMINIO | N/A | B | ACERO | PINTURA | KEY LOCK | - | - | I | - | PUERTA ABATIBLE DOS HOJAS |

| NOTAS DE PUERTA – ESPECIFICACIONES | |
|---|---|
|  <p>TIPO B</p> |  <p>TIPO B</p> |
| TIPOS DE PUERTAS | TIPOS DE MARCOS |



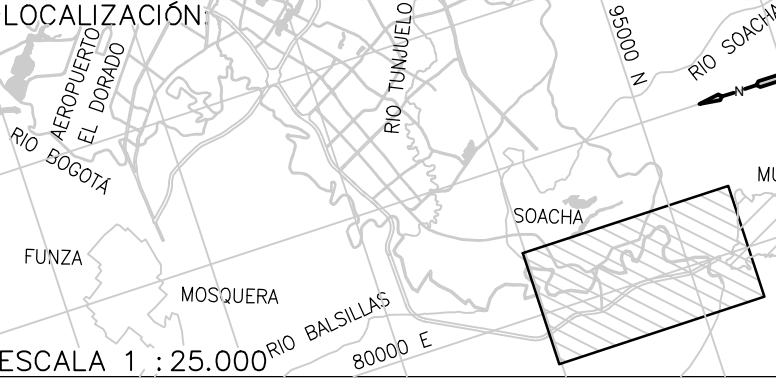

| CUADRO DE REJILLAS – CÁMARA MEDICIÓN DE CAUDALES AGUA TRATADA | | | | | | | | | | | | | |
|---|-------|--------------------------|------|------|----------|---------|-------------|----------|----------|----------|-------|--------------|-------------------|
| (L-00) | | DIMENSIONES ANCHO X ALTO | | TIPO | MATERIAL | MARCO | | PANTALLA | | DAMPER | | TIPO DE HOJA | OBSERVACIONES |
| MARCA | CANT. | | | | | ACABADO | PROFUNDIDAD | AVES | INSECTOS | GRAVEDAD | FUEGO | | |
| (L-01) | 1 | 7,30 | 2,60 | B | ALUM. | N/A | N/A | N/A | N/A | N/A | N/A | N/A | REJILLA DOS HOJAS |
| (L-02) | 2 | 7,50 | 2,60 | B | ALUM. | N/A | N/A | N/A | N/A | N/A | N/A | N/A | REJILLA DOS HOJAS |
| (L-03) | 1 | 3,50 | 2,60 | A | ALUM. | N/A | N/A | N/A | N/A | N/A | N/A | N/A | REJILLA UNA HOJA |

| NOTAS DE REJILLA – ESPECIFICACIONES | |
|---|---|
|  <p>TIPO A</p> |  <p>TIPO B</p> |
| TIPOS DE REJILLAS | TIPOS DE REJILLAS |

| CUADRO DE ACABADOS INTERNOS | | | | | | | |
|-----------------------------|------|-------|------|---------|-----------|-------|---------------|
| UBICACION | PISO | MUROS | | | | TECHO | OBSERVACIONES |
| | | NORTE | SUR | ORIENTE | OCCIDENTE | | |
| CUARTO DE ACCESO | CP-1 | PV-1 | PV-1 | PV-1 | PV-1 | PV-1 | - |
| SOTANO | CP-1 | PV-1 | PV-1 | PV-1 | PV-1 | PV-1 | - |

| LEYENDAS DE ACABADOS | | |
|----------------------|---------------------------------|--|
| BP-1 | BALDOSAS DE PORCELANATO – PISOS | BALDOSA DE PORCELANATO LISA DE 60cm x 60cm – COLOR BEIGE |
| BP-3 | BALDOSAS DE PORCELANATO – MUROS | BALDOSA DE PORCELANATO LISA DE 30cm x 60cm – COLOR BEIGE |
| CP-1 | CONCRETO DE SUPERFICIE PULIDA | CONCRETO PARA PISOS (MR) CON ENDURECEDOR SUPERFICIAL |
| CL-1 | CONCRETO DE SUPERFICIE LABRADA | CONCRETO PARA PISOS (MR) CON SUPERFICIE LABRADA |
| PV-1 | PINTURA VINILICA | PINTURA TIPO 1 A BASE DE AGUA SECADO RAPIDO – COLOR BLANCO |

©2016 CDM Smith-INGESAM. Todos los derechos reservados. Reutilización de documentos: Documentos y diseños suministrados por el servicio profesional, incorporados en este documento, son propiedad de CDM Smith-INGESAM y EAB. No serán utilizados, ni total ni parcialmente, para cualquier otro proyecto sin autorización escrita de CDM Smith-INGESAM y/o EAB.

|  <p>CONTRATO DE CONSULTORIA No. 1-02-25500-0690-2011</p> | <p>UNIÓN TEMPORAL PTAR CANOAS</p> <p>CONTRATO EAAB No. 1-15-25500-0646-2012</p> |  <p>ING. RENALDO PULIDO REGISTRO No. 3560</p> | <p>LOCALIZACIÓN</p>  <p>ESCALA 1 : 25.000</p> | <p>SISTEMA DE REFERENCIA</p> <p>MADVA SIRGAS</p> <p>TIPO DE COORDENADAS PLANAS CARTESIANAS ORIGEN COORDENADAS BOGOTÁ D.C.</p> <p>VERTICE NP-13-B5-1 NORTE: 93744,534 m ESTE: 82666,481 m COTA: 2552,58 msnnm</p> <p>COORDENADAS MEDIAS NORTE: 96250,0 m ESTE: 86500,0 m</p> <p>PLANCHA 1:10.000, 246-13-A-2</p> | <p>MODIFICACIONES</p> <table border="1"> <thead> <tr> <th>FECHA</th> <th>MODIFICACION</th> <th>NOMBRE ING. RESPONSABLE</th> <th>FIRMA</th> </tr> </thead> <tbody> <tr> <td> </td> <td> </td> <td> </td> <td> </td> </tr> </tbody> </table> | FECHA | MODIFICACION | NOMBRE ING. RESPONSABLE | FIRMA | | | | |  <p>GERENCIA CORPORATIVA DE SISTEMA MAESTRO DIRECCIÓN RED TRONCAL ALCANTARILLADO</p> | <p>PTAR CANOAS/VEREDA CANOAS/MUNICIPIO DE SOACHA</p> <p>CONTIENE : P.11 CÁMARA MEDICIÓN DE CAUDALES AGUA TRATADA CUADRO DE PUERTAS Y VENTANAS</p> | <p>PROYECTO No. :</p> <p>FECHA: AGOSTO/2016</p> <p>PLANO No. A-04-014</p> |
|--|---|--|---|---|--|-------|--------------|-------------------------|-------|--|--|--|--|---|---|---|
| FECHA | MODIFICACION | NOMBRE ING. RESPONSABLE | FIRMA | | | | | | | | | | | | | |
| | | | | | | | | | | | | | | | | |
| <p>REPRESENTANTE LEGAL O PROPIETARIO: ROBERT GAUDES U.C. No. 3901 ME, USA</p> <p>REVISÓ: MANUEL BUSTOZA O. MAT. No. 2570018454CND</p> <p>APROBÓ: FERNANDO SILVA G. MAT. No. 0000001407XL</p> <p>RECIBIÓ: ING. RENALDO PULIDO REGISTRO No. 3560</p> <p>RECIBIÓ: ING. HUGO GOMEZ REGISTRO No. 3429</p> | | | | | | | | | | | | | | | | |

ENTREGA 100% - VÁLIDO PARA CONSTRUCCIÓN

LA ESCALA DE IMPRESIÓN PARA ESTE PLANO ES DE TAMAÑO PLEGO (700mm x 1000mm)