
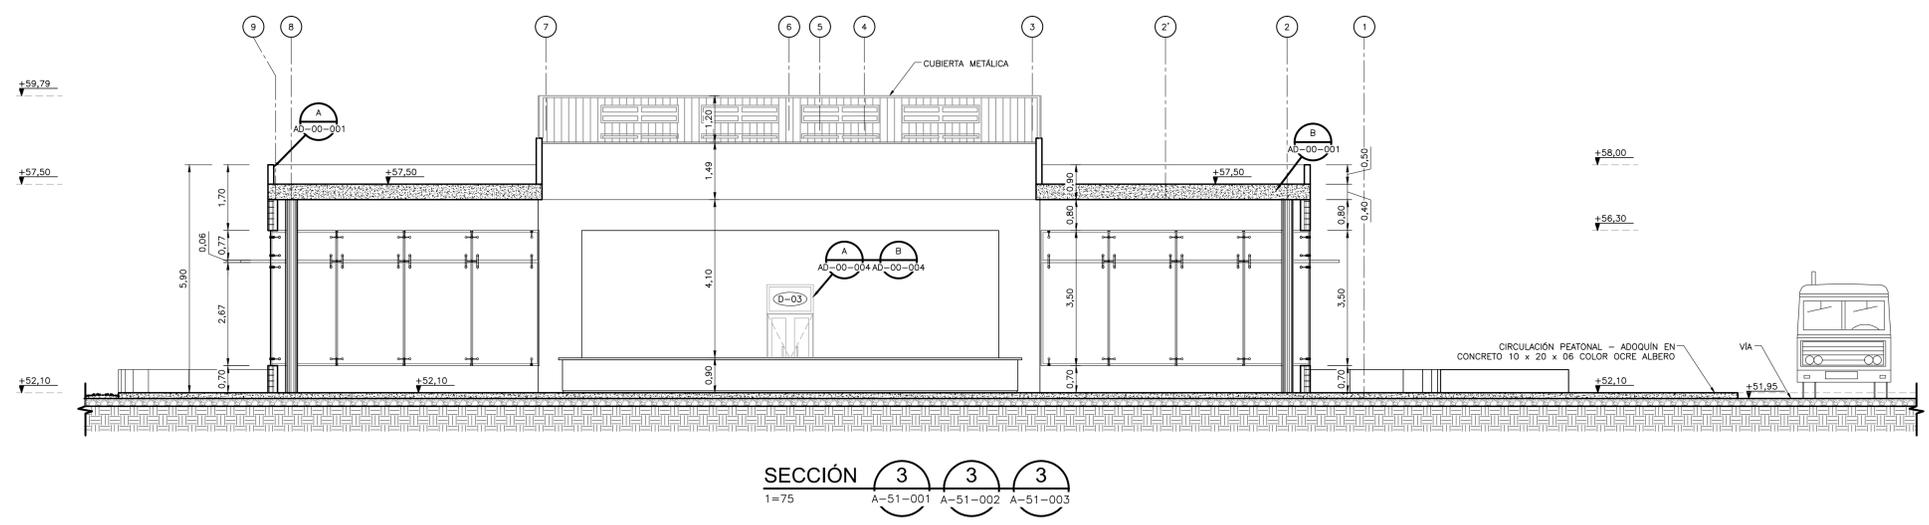
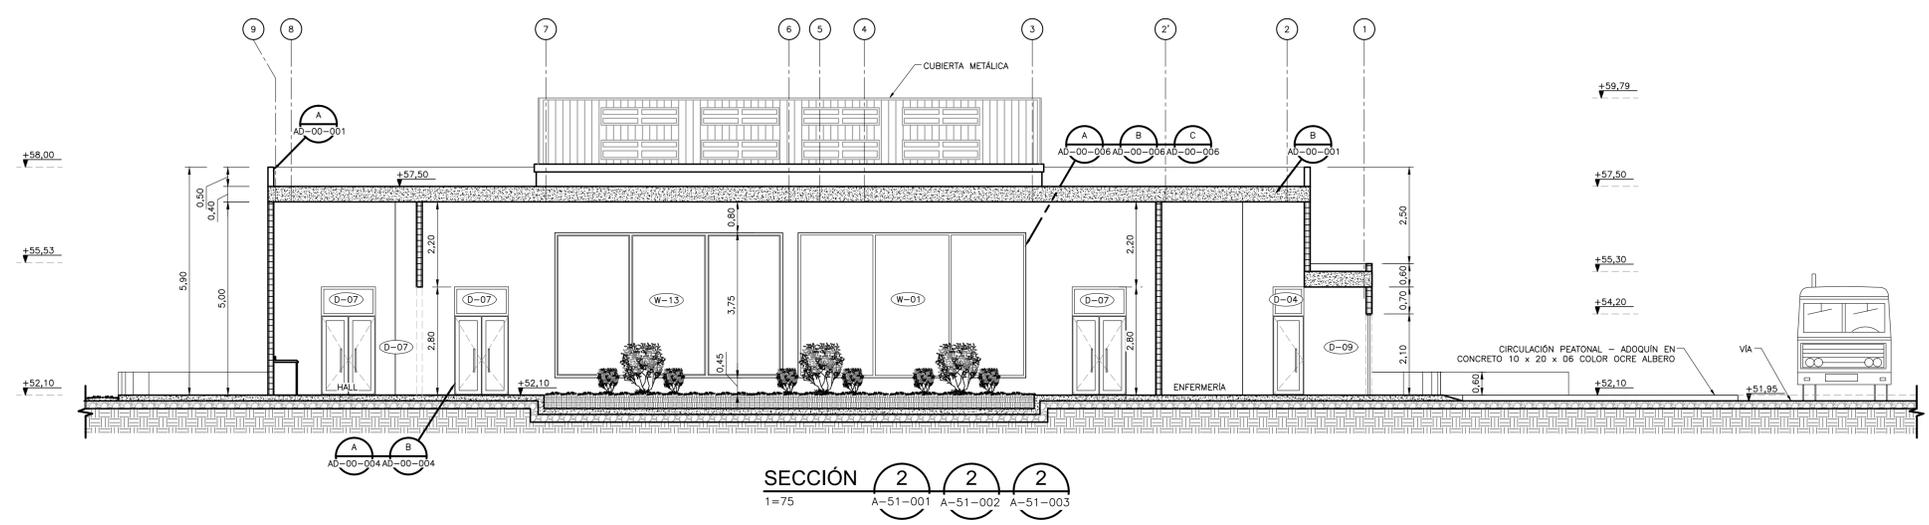
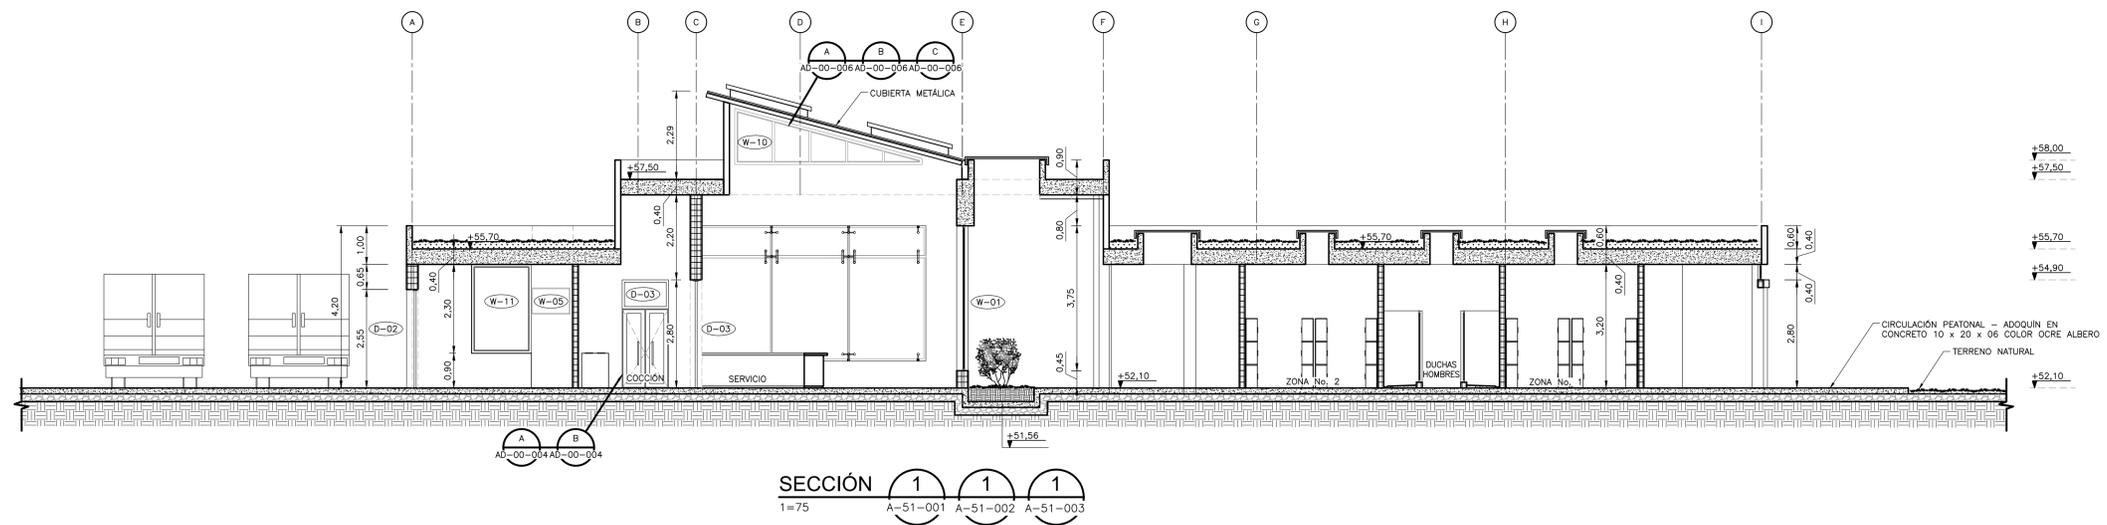


**NOTAS:**

1. TODAS LAS DIMENSIONES ESTÁN DADAS EN METROS, A MENOS QUE SE INDIQUE OTRA UNIDAD DE MEDIDA.
2. EL VALOR DE LAS ELEVACIONES DE LOS PUNTOS CORRESPONDEN AL NÚMERO MOSTRADO INCREMENTADO EN 2500.
3. VER ESPECIFICACIÓN No. 03450, PARA CONCRETO ARQUITECTÓNICO PREFABRICADO.
4. VER ESPECIFICACIÓN No. 05580, PARA COMPONENTES METÁLICOS DE ARQUITECTURA.
5. VER ESPECIFICACIÓN No. 06100, PARA CARPINTERÍA DURA.
6. VER ESPECIFICACIÓN No. 06200, PARA CARPINTERÍA DE ACABADOS INTERIORES.
7. VER ESPECIFICACIÓN No. 06201, PARA CARPINTERÍA DE ACABADOS EXTERIORES.
8. VER ESPECIFICACIÓN No. 06402, PARA CARPINTERÍA ARQUITECTÓNICA INTERIOR.
9. VER ESPECIFICACIÓN No. 06615, PARA COMPONENTES PLÁSTICOS REFORZADOS CON FIBRA DE VIDRIO.
10. VER ESPECIFICACIÓN No. 07005, PARA IMPERMEABILIZACIÓN, PROTECCIÓN CONTRA HUMEDAD Y SELLO.
11. VER ESPECIFICACIÓN No. 07115, PARA PROTECCIÓN BITUMINOSA CONTRA HUMEDAD.
12. VER ESPECIFICACIÓN No. 07336, PARA CUBIERTA VEGETAL DEL TECHO.
13. VER ESPECIFICACIÓN No. 07412, PARA PANELES METÁLICOS DE TEJADO DE JUNTAS DE CHAPAS.
14. VER ESPECIFICACIÓN No. 07530, PARA TECHADOS Y VIERTEGUAS EN MEMBRANA TÉRMICAMENTE FUSIONADA.
15. VER ESPECIFICACIÓN No. 07540, PARA FLUIDO ELASTOMÉRICO APLICABLE PARA CUBIERTAS DE TECHO SOBRE ESPUMA DE POLIURETANO (PUF).
16. VER ESPECIFICACIÓN No. 07710, PARA PIEZAS ESPECIALES DE TECHO.
17. VER ESPECIFICACIÓN No. 07720, PARA ACCESORIOS DE TECHO.
18. VER ESPECIFICACIÓN No. 07800, PARA CLARABOYAS DE MARCO METÁLICO.
19. VER ESPECIFICACIÓN No. 08620, PARA CLARABOYAS UNITARIAS.
20. VER ESPECIFICACIÓN No. 07920, PARA SELADORES PARA JUNTAS.
21. VER ESPECIFICACIÓN No. 07950, PARA CONTROL DE EXPANSIÓN.
22. VER ESPECIFICACIÓN No. 08110, PARA PUERTAS METÁLICAS HUECAS Y MARCOS.
23. VER ESPECIFICACIÓN No. 08111, PARA PUERTAS Y MARCOS EN ALUMINIO.
24. VER ESPECIFICACIÓN No. 08130, PARA PUERTAS Y MARCOS EN ACERO INOXIDABLE.
25. VER ESPECIFICACIÓN No. 08163, PARA PUERTAS CORREDIZAS EN VIDRIO CON MARCOS EN ALUMINIO.
26. VER ESPECIFICACIÓN No. 08211, PARA PUERTAS LISAS EN MADERA.
27. VER ESPECIFICACIÓN No. 08331, PARA PUERTAS ENROLLABLES.
28. VER ESPECIFICACIÓN No. 08361, PARA PUERTAS BASCULANTES SECCIONALES.
29. VER ESPECIFICACIÓN No. 08530, PARA VENTANAS EN PERFIL DE ALUMINIO.
30. VER ESPECIFICACIÓN No. 08710, PARA HERRAJES DE PUERTAS.
31. VER ESPECIFICACIÓN No. 08800, PARA VIDRIOS - APLICACIONES COMUNES.
32. VER ESPECIFICACIÓN No. 09200, PARA PARETES ( ESTUCO).
33. VER ESPECIFICACIÓN No. 09300, PARA BALDOSAS.
34. VER ESPECIFICACIÓN No. 09400, PARA TERRAZOS.
35. VER ESPECIFICACIÓN No. 09510, PARA PANELES ACÚSTICOS DE CIELO RASO.
36. VER ESPECIFICACIÓN No. 09901, PARA PREPARACIÓN DE LA SUPERFICIE E IMPRIMACIÓN DE PINTURA EN TALLER.
37. VER ESPECIFICACIÓN No. 09902, PARA PINTURA.
38. VER ESPECIFICACIÓN No. 10200, PARA REJILLAS.
39. VER ESPECIFICACIÓN No. 10400, PARA SERIALIZACIÓN.
40. VER ESPECIFICACIÓN No. 10800, PARA ACCESORIOS SANITARIOS, BAROS Y LAVANDERÍA.
41. VER DETALLE DE VIAS, NIVELES Y DRENAJES EN LOS PLANOS CIVILES.
42. VER DETALLES DE EQUIPOS ELÉCTRICOS, HVAC E INSTRUMENTACIÓN Y CONTROL, EN LAS RESPECTIVAS DISCIPLINAS.

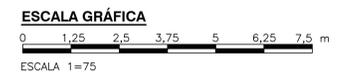

©2016 CDM Smith-INGESAM. Todos los derechos reservados. Incorporados en este documento, son propiedad de CDM Smith-INGESAM y EAB. Reutilización de documentos: Documentos y diseños suministrados por el servicio profesional, incorporados en este documento, son propiedad de CDM Smith-INGESAM y/o EAB. No serán utilizados, ni total ni parcialmente, para cualquier otro proyecto sin autorización escrita de CDM Smith-INGESAM y/o EAB.

<b>CDM Smith</b> <b>INGESAM</b> CONTRATO DE CONSULTORIA No. 1-02-25500-0690-2011	<b>UNIÓN TEMPORAL PTAR CANOAS</b> CONTRATO EAB No. 1-15-25500-0646-2012	<b>acueducto</b> AGUA ALCANTARILLADO Y ASEO DE BOGOTÁ	LOCALIZACIÓN 	SISTEMA DE REFERENCIA MAGNA SIRGAS TIPO DE COORDENADAS PLANAS CARTESIANAS ORIGEN COORDENADAS BOGOTÁ D.C. VERTICE NP-13-B5-1 NORTE: 93744.514 m ESTE: 82666.481 m COTA: 2552.58 msnnm COORDENADAS MEDIAS NORTE: 96250.0 m ESTE: 80500.0 m PLANCHA 1:10.000, 246-18-A-2	MODIFICACIONES <table border="1"> <thead> <tr> <th>FECHA</th> <th>MODIFICACION</th> <th>NOMBRE ING. RESPONSABLE</th> <th>FIRMA</th> </tr> </thead> <tbody> <tr> <td> </td> <td> </td> <td> </td> <td> </td> </tr> </tbody> </table>	FECHA	MODIFICACION	NOMBRE ING. RESPONSABLE	FIRMA					<b>acueducto</b> AGUA ALCANTARILLADO Y ASEO DE BOGOTÁ GERENCIA CORPORATIVA DE SISTEMA MAESTRO DIRECCIÓN RED TRONCAL ALCANTARILLADO PLANO DE DISEÑO TRATAMIENTO DE AGUAS RESIDUALES	<b>PTAR CANOAS/VEREDA CANOAS/MUNICIPIO DE SOACHA</b> PROYECTO No. :	CONTIENE : <b>P.11</b> <b>EDIFICIO DE CASINO</b> <b>SECCIONES</b>	FECHA: AGOSTO/2016 PLANO No.
			FECHA	MODIFICACION	NOMBRE ING. RESPONSABLE	FIRMA											
REPRESENTANTE LEGAL O PROPIETARIO ROBERT GAUBES U.C. No. 3901 ME, USA	REVISÓ: MARCELO BUSTOZA O. No. 23700184542ND	RECIBIÓ: ING. ROBALDO PULIDO REGISTRO No. 3360	APROBÓ: FERNANDO SILVA G. MAT. No. 0000001407XL	ESCALA: INDICADA NOMBRE DEL ARCHIVO: A51004CNSC.DWG	A-51-004												

ENTREGA 100% - VÁLIDO PARA CONSTRUCCIÓN