


- NOTAS:**
- TODAS LAS DIMENSIONES ESTÁN DADAS EN METROS, A MENOS QUE SE INDIQUE OTRA UNIDAD DE MEDIDA.
  - EL VALOR DE LAS ELEVACIONES DE LOS PUNTOS CORRESPONDEN AL NÚMERO MOSTRADO INCREMENTADO EN 2500.
  - VER ESPECIFICACIÓN No. 03450, PARA CONCRETO ARQUITECTÓNICO PREFABRICADO
  - VER ESPECIFICACIÓN No. 05580, PARA COMPONENTES METÁLICOS DE ARQUITECTURA
  - VER ESPECIFICACIÓN No. 06100, PARA CARPINTERÍA DURA
  - VER ESPECIFICACIÓN No. 06200, PARA CARPINTERÍA DE ACABADOS INTERIORES
  - VER ESPECIFICACIÓN No. 06201, PARA CARPINTERÍA DE ACABADOS EXTERIORES
  - VER ESPECIFICACIÓN No. 06402, PARA CARPINTERÍA ARQUITECTÓNICA INTERIOR
  - VER ESPECIFICACIÓN No. 06615, PARA COMPONENTES PLÁSTICOS REFORZADOS CON FIBRA DE VIDRIO
  - VER ESPECIFICACIÓN No. 07005, PARA IMPERMEABILIZACIÓN, PROTECCIÓN CONTRA HUMEDAD Y SELLO
  - VER ESPECIFICACIÓN No. 07115, PARA PROTECCIÓN BITUMINOSA CONTRA HUMEDAD
  - VER ESPECIFICACIÓN No. 07336, PARA CUBIERTA VEGETAL DEL TECHO
  - VER ESPECIFICACIÓN No. 07412, PARA PANELES METÁLICOS DE TEJADO DE JUNTAS DE CHAPAS
  - VER ESPECIFICACIÓN No. 07530, PARA TECHADOS Y VIERTEAGUAS EN MEMBRANA TÉRMICAMENTE FUSIONADA
  - VER ESPECIFICACIÓN No. 07540, PARA FLUIDO ELASTOMÉRICO APLICABLE PARA CUBIERTAS DE TECHO SOBRE ESPUMA DE POLIURETANO (PUF)
  - VER ESPECIFICACIÓN No. 07720, PARA PIEZAS ESPECIALES DE TECHO
  - VER ESPECIFICACIÓN No. 07720, PARA ACCESORIOS DE TECHO
  - VER ESPECIFICACIÓN No. 07800, PARA CLARABOYAS DE MARCO METÁLICO
  - VER ESPECIFICACIÓN No. 08620, PARA CLARABOYAS UNITARIAS
  - VER ESPECIFICACIÓN No. 07920, PARA SELLADORES PARA JUNTAS
  - VER ESPECIFICACIÓN No. 07950, PARA CONTROL DE EXPANSIÓN
  - VER ESPECIFICACIÓN No. 08110, PARA PUERTAS METÁLICAS HUECAS Y MARCOS
  - VER ESPECIFICACIÓN No. 08111, PARA PUERTAS Y MARCOS EN ALUMINIO
  - VER ESPECIFICACIÓN No. 08130, PARA PUERTAS Y MARCOS EN ACERO INOXIDABLE
  - VER ESPECIFICACIÓN No. 08163, PARA PUERTAS CORREDIZAS EN VIDRIO CON MARCOS EN ALUMINIO
  - VER ESPECIFICACIÓN No. 08211, PARA PUERTAS LISAS EN MADERA
  - VER ESPECIFICACIÓN No. 08331, PARA PUERTAS ENROLLABLES
  - VER ESPECIFICACIÓN No. 08361, PARA PUERTAS BASCULANTES SECCIONALES
  - VER ESPECIFICACIÓN No. 08530, PARA VENTANAS EN PERFIL DE ALUMINIO
  - VER ESPECIFICACIÓN No. 08710, PARA HERRAJES DE PUERTAS
  - VER ESPECIFICACIÓN No. 08800, PARA VIDRIOS - APLICACIONES COMUNES
  - VER ESPECIFICACIÓN No. 09200, PARA PARETES ( ESTUCO)
  - VER ESPECIFICACIÓN No. 09300, PARA BALDOSAS
  - VER ESPECIFICACIÓN No. 09400, PARA TERRAZO
  - VER ESPECIFICACIÓN No. 09510, PARA PANELES ACÚSTICOS DE CIELO RASO
  - VER ESPECIFICACIÓN No. 09901, PARA PREPARACIÓN DE LA SUPERFICIE E IMPRIMACIÓN DE PINTURA EN TALLER
  - VER ESPECIFICACIÓN No. 09902, PARA PINTURA
  - VER ESPECIFICACIÓN No. 10200, PARA REJILLAS
  - VER ESPECIFICACIÓN No. 10400, PARA SERIALIZACIÓN
  - VER ESPECIFICACIÓN No. 10800, PARA ACCESORIOS SANITARIOS, BAÑOS Y LAVANDERA
  - VER ESPECIFICACIÓN No. 12360, PARA ENSAMBLAJE DE LABORATORIO.
  - VER DETALLE DE VÍAS, NIVELES Y DRENAJES EN LOS PLANOS CIVILES.
  - VER DETALLES DE EQUIPOS ELÉCTRICOS, HVAC E INSTRUMENTACIÓN Y CONTROL, EN LAS RESPECTIVAS DISCIPLINAS.

**PLANTA**  
1=100

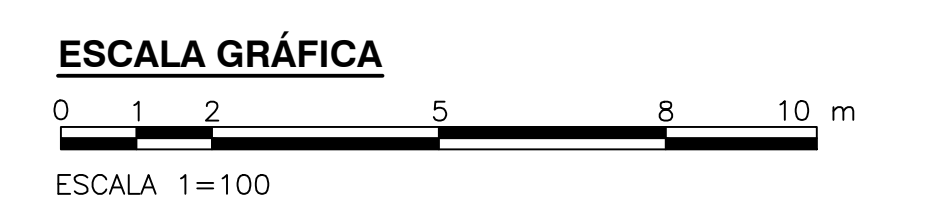

©2016 CDM Smith-INGESAM. Todos los derechos reservados. Incorporados en este documento, son propiedad de CDM Smith-INGESAM y EAB. No serán utilizados, ni total ni parcialmente, para cualquier otro proyecto sin autorización escrita de CDM Smith-INGESAM y/o EAB.

<b>CDM Smith</b> <b>INGESAM</b> CONTRATO DE CONSULTORÍA No. 1-02-2500-0690-2011 DISEÑO: CHARLES FABIAN CORVALAN TORRES MAT. No. 425682008 - 80548110 REPRESENTANTE LEGAL O PROPIETARIO: ROBERTO GALDES LIC. No. 3901 ME, USA	<b>UNIÓN TEMPORAL PTAR CANOAS</b> CONTRATO EAB No. 1-15-2500-0846-2012 REVISÓ: MARCELO BEDOYA O. No. 23700184542ND APROBÓ: FERNANDO SILVA G. MAT. No. 0000001407LL	<b>acueducto</b> AGUA ALCANTARILLADO Y ASEO DE BOGOTÁ RECIPIO: ING. RENALDO PULIDO REGISTRO No. 3160 RECIPIO: ING. HAZO GOMEZ REGISTRO No. 3429	<b>LOCALIZACIÓN</b> ESCALA 1 : 25.000 SISTEMA DE REFERENCIA: MADRID SIRGAS TIPO DE COORDENADAS: PLANAS CARTESIANAS ORIGEN COORDENADAS: BOGOTÁ D.C. VERTICE NP-13-B5-1 NORTE: 93744.334 m ESTE: 82666.481 m COTA: 2552.58 msnm COORDENADAS MEDIAS NORTE: 96250.0 m ESTE: 80500.0 m PLANCHA 1:10.000/246-15-A-2	<b>MODIFICACIONES</b>		<b>acueducto</b> AGUA ALCANTARILLADO Y ASEO DE BOGOTÁ <b>GERENCIA CORPORATIVA DE SISTEMA MAESTRO</b> <b>DIRECCIÓN RED TRONCAL ALCANTARILLADO</b> PLANO DE DISEÑO TRATAMIENTO DE AGUAS RESIDUALES	<b>PTAR CANOAS/VEREDA CANOAS/MUNICIPIO DE SOACHA</b> CONTIENE : P.11 <b>EDIFICIO DE MANTENIMIENTO</b> <b>PLANTA SEGUNDO PISO</b> ESCALA: INDICADA NOMBRE DEL ARCHIVO: A52002MAPL.DWG	PROYECTO No. : FECHA: AGOSTO/2016 PLANO No. <b>A-52-002</b>
				FECHA	MODIFICACION			

ENTREGA 100% - VÁLIDO PARA CONSTRUCCIÓN

LA ESCALA DE IMPRESIÓN PARA ESTE PLANO ES DE TAMAÑO PLEGO (700mmx1000mm)