




PLANTA GENERAL - ESTRUCTURA 4
PUENTE PEATONAL ABCISCA K0+790
VIA PUENTE CANOAS A MONDOVEDO
ESCALA 1 : 125

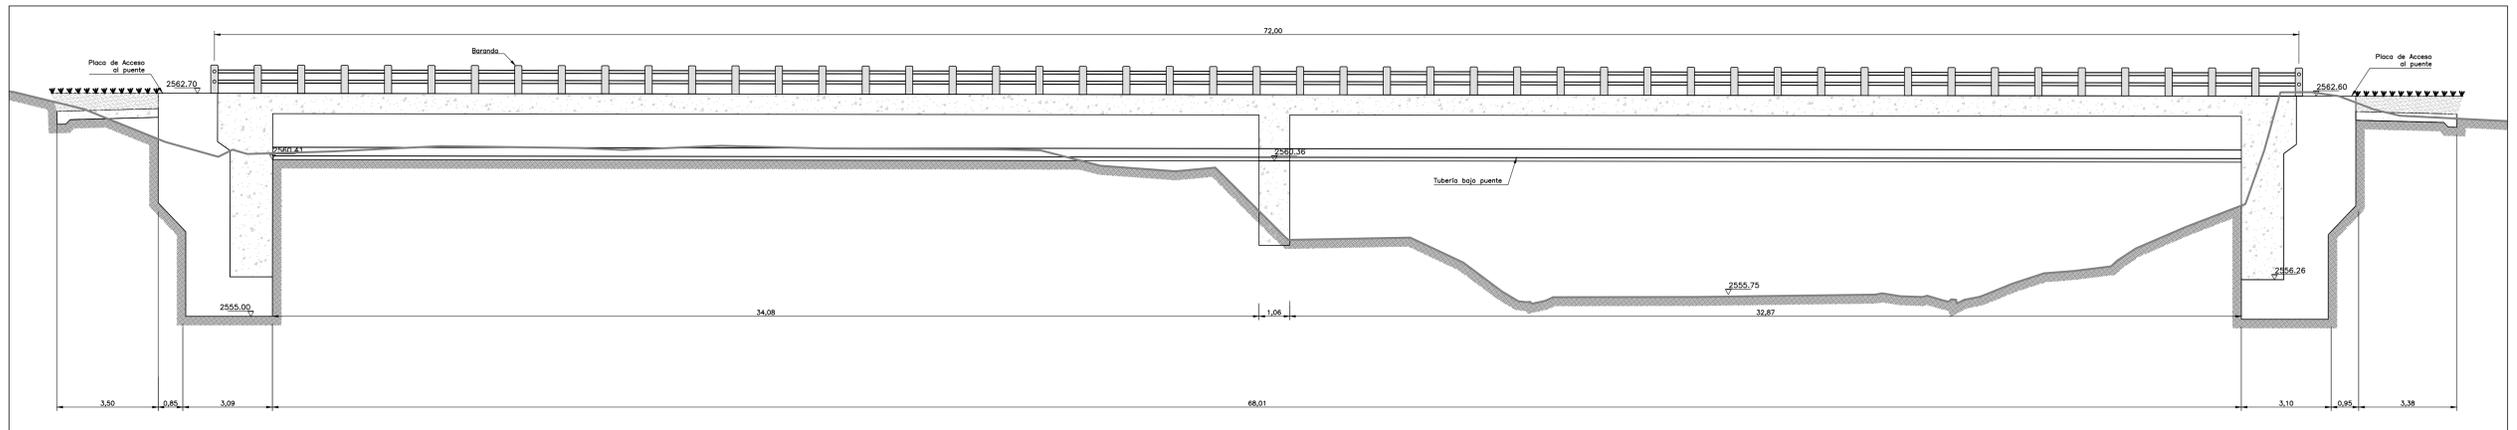


ESTRUCTURA 4 CORTE A - A
ESCALA 1 : 100

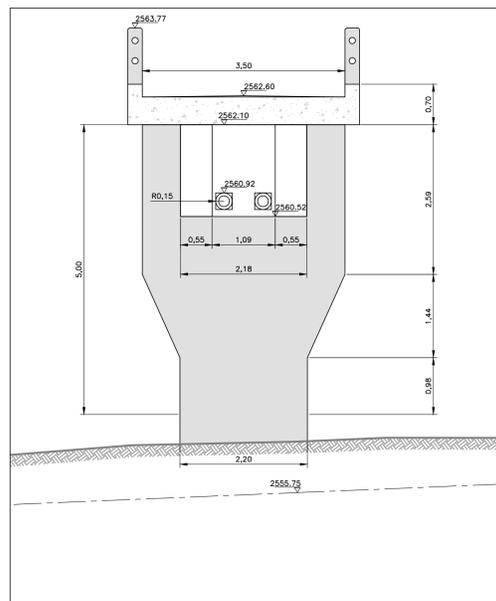


ESTRUCTURA 4 CORTE B-B
ESCALA 1 : 50

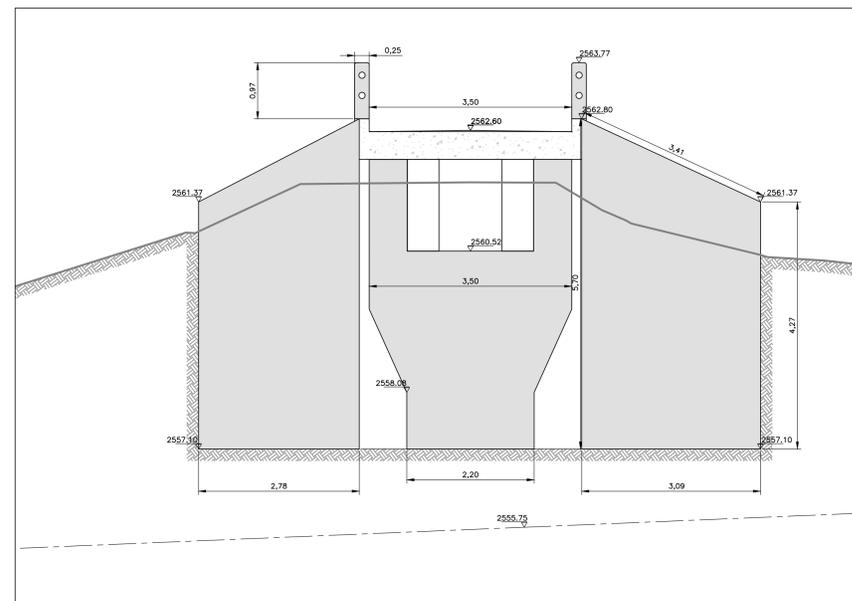

ESTRUCTURA 4 CORTE C-C
ESCALA 1 : 50

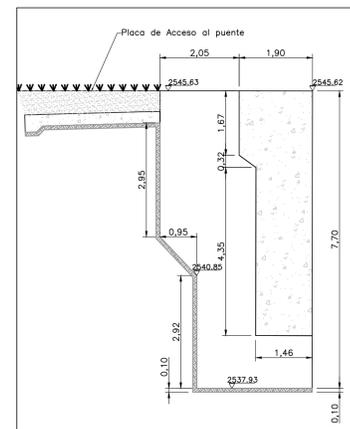


DETALLE 1 - ESTRUCTURA 4
ESCALA 1 : 75

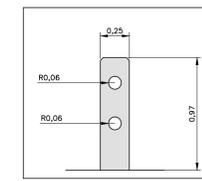

DETALLE 2 BARANDA
ESCALA 1 : 25

CONVENCIONES	
	Curva de nivel principal
	Curva de nivel intermedia
	Cerca de alambre
	Cerca en malla
	Cerca en piedra
	Carreteable
	Sardinel
	Muros
	Cunetas
	Río
	Canal
	Cuerpos de agua
	Construcción
	Arbol / Arbusto

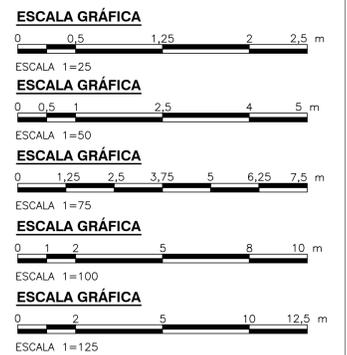

©2016 CDM Smith-INGESAM. Todos los derechos reservados. Incorporados en este documento, son propiedad de CDM Smith-INGESAM y EAB. Reutilización de documentos: Documentos y diseños suministrados por el servicio profesional, incorporados en este documento, son propiedad de CDM Smith-INGESAM y/o EAB. No serán utilizados, ni total ni parcialmente, para cualquier otro proyecto sin autorización escrita de CDM Smith-INGESAM y/o EAB.

CDM Smith **INGESAM**
 CONTRATO DE CONSULTORIA No. 1-02-25500-0600-2011
 DISEÑO: _____
 REPRESENTANTE LEGAL O PROPIETARIO: ROBERT GAUDIN, LIC. No. 3901 ME, USA

UNIÓN TEMPORAL PTAR CANOAS
 CONTRATO EAAB No. 1-15-25500-0646-2012
 REVISÓ: _____
 APROBÓ: FERNANDO SILVA G. MAT. No. 0000001407ML

acueducto
 ANIL ALCANTARILLADO Y ASEO DE BOGOTÁ
 RECIBIÓ: ING. RENALDO PULIDO, REGISTRO, No. 3360
 RECIBIÓ: ING. HAZO GOMEZ, REGISTRO, No. 3429



LOCALIZACIÓN: BOGOTÁ, COLOMBIA
 SISTEMA DE REFERENCIA: MADRID, SIRGAS
 TIPO DE COORDENADAS: PLANAS CARTESIANAS
 ORIGEN COORDENADAS: BOGOTÁ D.C.
 VERTICE NP-13-B5-1
 NORTE: 82744.534 m
 ESTE: 82666.481 m
 COTA: 2552.58 msnnm
 COORDENADAS MEDIAS
 NORTE: 95250.0 m
 ESTE: 80500.0 m
 PLANCHA: 1:10.000, 246-18-A-2

MODIFICACIONES		FECHA	MODIFICACION	NOMBRE ING. RESPONSABLE	FIRMA

acueducto
 AGUA ALCANTARILLADO Y ASEO DE BOGOTÁ
 GERENCIA CORPORATIVA DE SISTEMA MAESTRO
 DIRECCIÓN RED TRONCAL ALCANTARILLADO
 PLANO DE DISEÑO TRATAMIENTO DE AGUAS RESIDUALES

PTAR CANOAS/VEREDA CANOAS/MUNICIPIO DE SOACHA
 CONTIENE: P.11 - PLANTA - PERFIL - CORTES
 ESTRUCTURA 4, PUENTE PEATONAL K0+790
 VÍA PUENTE CANOAS A MONDOVEDO
 ESCALA: INDICADAS
 NOMBRE DEL ARCHIVO: C0005NFPL.DWG

PROYECTO No. : _____
 FECHA: AGOSTO/2016
 PLANO No. : _____
 C-00-095