




©2016 CDM Smith-INGESAM. Todos los derechos reservados. Incorporados en este documento, son propiedad de CDM Smith-INGESAM y EAB. Reutilización de documentos: Documentos y diseños suministrados por el servicio profesional, incorporados en este documento, son propiedad de CDM Smith-INGESAM y/o EAB. No serán utilizados, ni total ni parcialmente, para cualquier otro proyecto sin autorización escrita de CDM Smith-INGESAM y/o EAB.

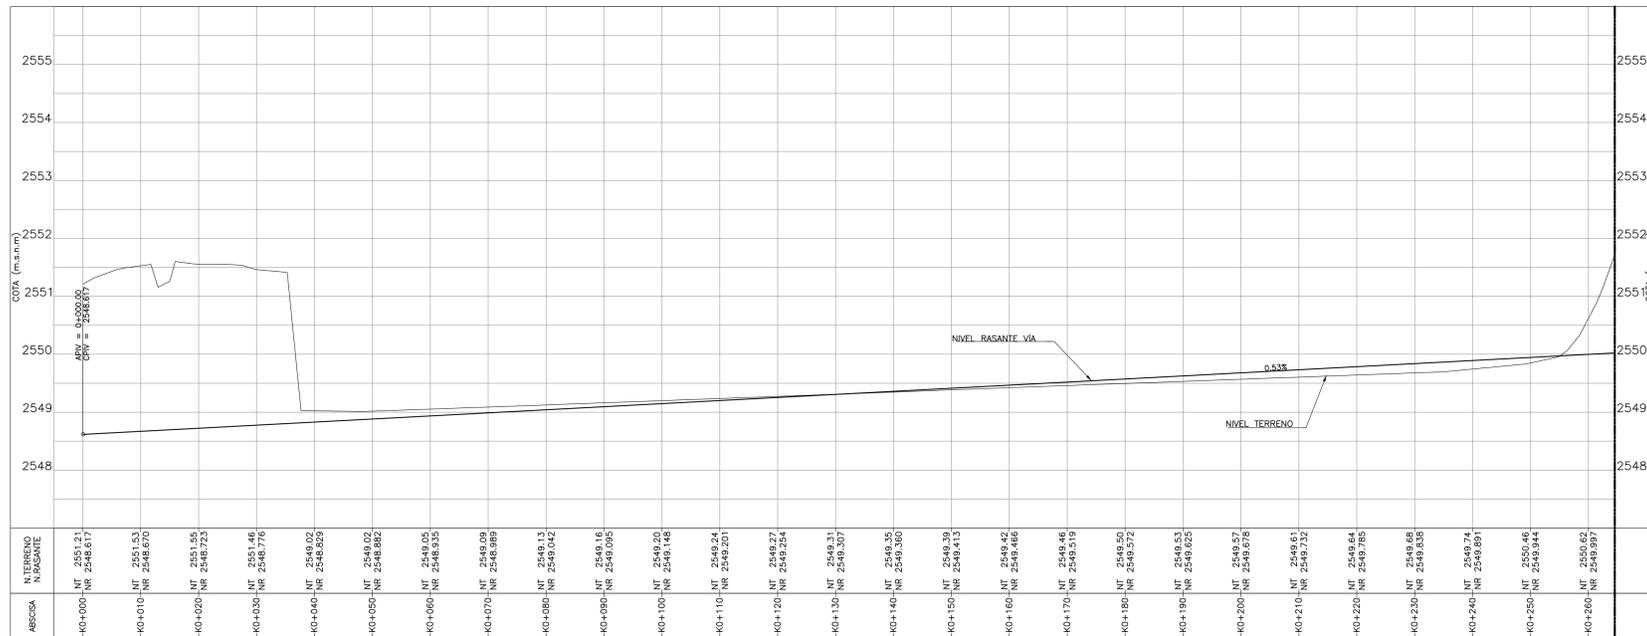


PERFIL VÍA 3 - K0+000 AL K0+260  
ESC= H: 1:500 V: 1:50

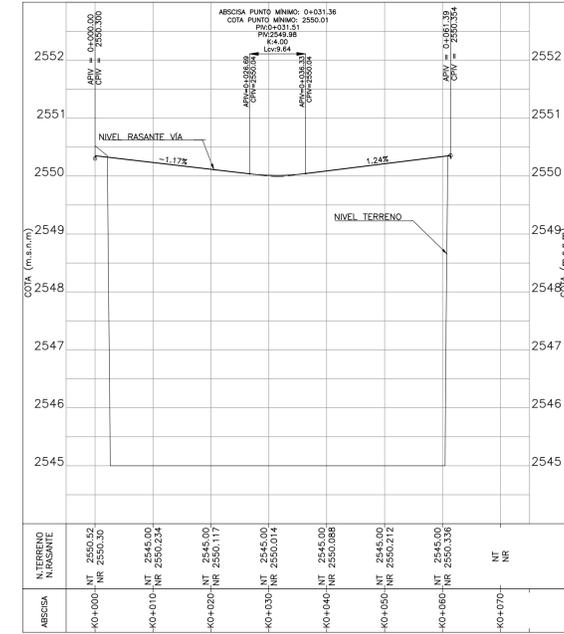


PERFIL VÍA 3B  
ESC= H: 1:500 V: 1:50

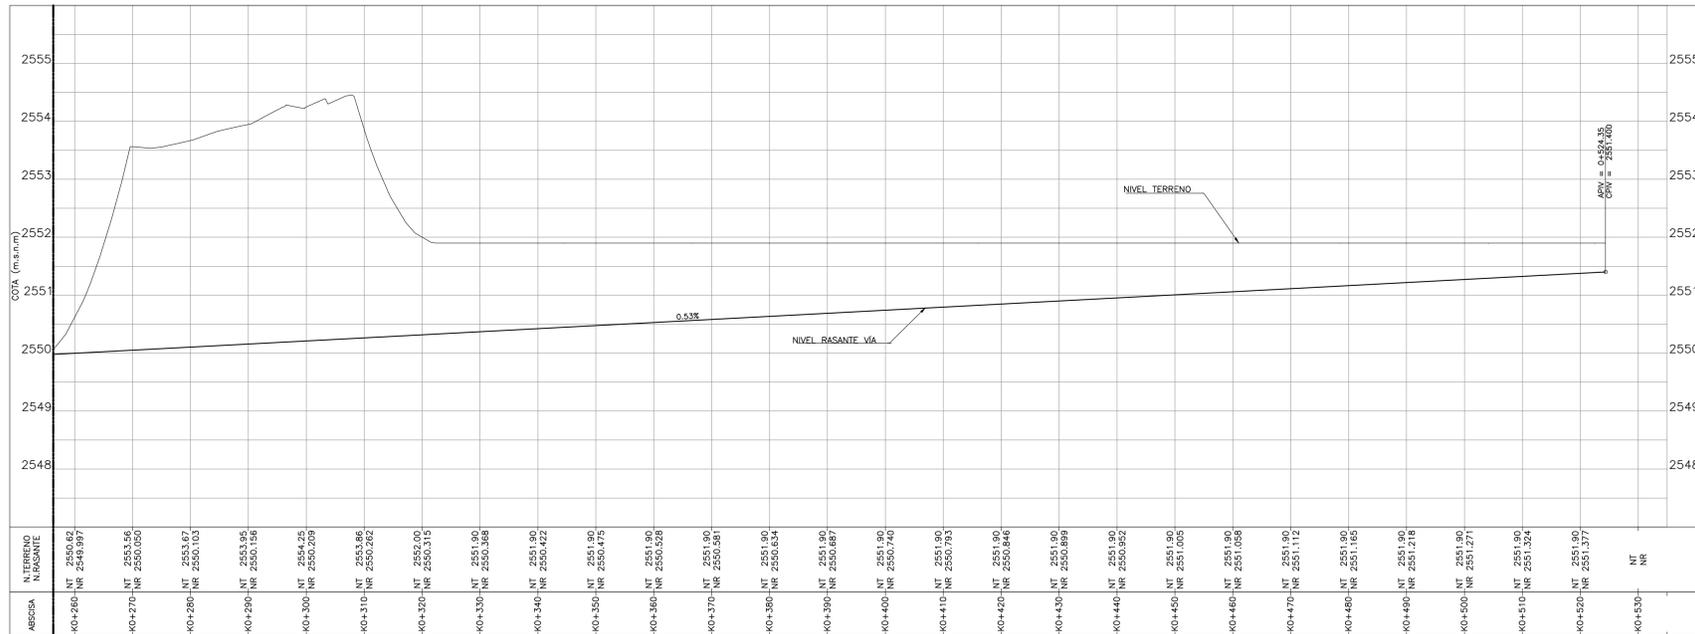

PERFIL VÍA 3 - K0+260 AL K0+530  
ESC= H: 1:500 V: 1:50

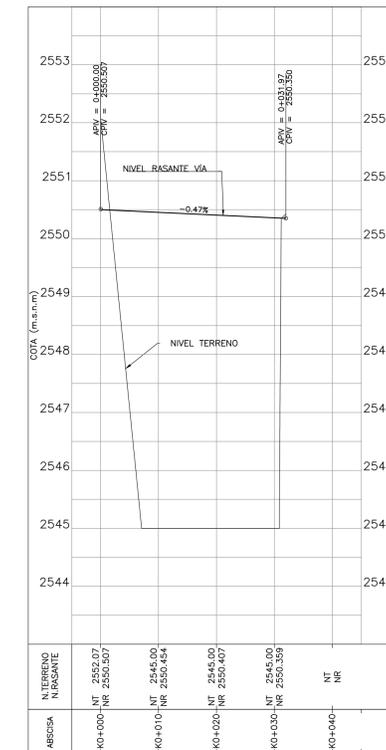

PERFIL VÍA 3C  
ESC= H: 1:500 V: 1:50

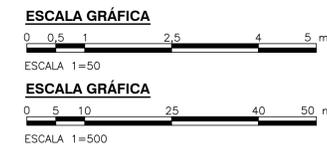

<b>CDM Smith</b> <b>INGESAM</b> CONTRATO DE CONSULTORIA No. 1-02-2550-0690-2011	<b>UNIÓN TEMPORAL CANOAS</b> CONTRATO EAB No. 1-15-2550-0946-2012	<b>acueducto</b> AGUA ALICANTARILLADO Y ASEO DE BOGOTÁ	LOCALIZACIÓN 	SISTEMA DE REFERENCIA MAGDA, SIRGAS TIPO DE COORDENADAS PLANAS CARTESIANAS ORIGEN COORDENADAS BOGOTÁ D.C. VERTICE NP-13-BS-1 NORTE: 9374.534 m ESTE: 82666.481 m COTA: 2552.88 msnm COORDENADAS MEDIAS NORTE: 96250.0 m ESTE: 86000.0 m PLANCHA 1:10,000 246-18-A-2	MODIFICACIONES <table border="1"> <thead> <tr> <th>FECHA</th> <th>MODIFICACION</th> <th>NOMBRE ING. RESPONSABLE</th> <th>FIRMA</th> </tr> </thead> <tbody> <tr><td> </td><td> </td><td> </td><td> </td></tr> <tr><td> </td><td> </td><td> </td><td> </td></tr> </tbody> </table>	FECHA	MODIFICACION	NOMBRE ING. RESPONSABLE	FIRMA									<b>acueducto</b> AGUA ALICANTARILLADO Y ASEO DE BOGOTÁ GERENCIA CORPORATIVA DE SISTEMA MAESTRO DIRECCIÓN RED TRONCAL ALICANTARILLADO PLANO DE DISEÑO TRATAMIENTO DE AGUAS RESIDUALES	PTAR CANOAS/VEREDA CANOAS/MUNICIPIO DE SOACHA CONTIENE : P.11 DISEÑO GEOMETRICO DE VÍAS PERFILES - VÍA 3 - VÍA 3A - VÍA 3B	PROYECTO No. : FECHA: AGOSTO/2016 PLANO No. C-00-210
			FECHA	MODIFICACION	NOMBRE ING. RESPONSABLE	FIRMA														
REPRESENTANTE LEGAL O PROPIETARIO ROBERT GAUDES U.C. No. 3901 ME, USA	REVISÓ: APROBÓ: FERNANDO SILVA G. MAT. No. 0000001407VLL	RECIBIÓ: ING. RENALDO PULIDO REGISTRO. No. 3060 RECIBIÓ: ING. HUGO GÓMEZ REGISTRO. No. 3429	ESCALA 1 : 25,000 (PRO. BALSILLAS 80000 E)	ESCALA: INDICADAS NOMBRE DEL ARCHIVO: C00209STPR.DWG																

ENTREGA 100% - VÁLIDO PARA CONSTRUCCIÓN