
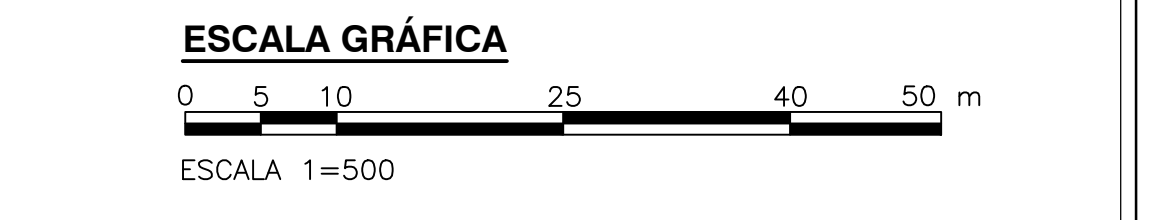


- NOTAS =**
- EL CONTRATISTA, URBANIZADOR O CONSTRUCTOR DEBERÁ CUMPLIR CON LAS NORMAS Y ESPECIFICACIONES VIGENTES DEL ACUEDUCTO DE BOGOTÁ.
 - LA ACEPTACIÓN DE ESTE PROYECTO POR PARTE DEL ACUEDUCTO NO EXIME AL DISEÑADOR DE LA RESPONSABILIDAD QUE SE DERIVE DE LA EJECUCIÓN Y PUESTA EN SERVICIO DE LAS REDES QUE LO CONFORMAN, DE ACUERDO A LAS NORMAS VIGENTES.
 - EL CONTRATISTA, URBANIZADOR O CONSTRUCTOR ETC., DEBERÁ EJECUTAR LOS AMARRES DE TIPO PLANIMÉTRICO UTILIZANDO LOS PUNTOS DE REFERENCIA MÁS PRÓXIMOS A LA OBRA Y QUE PERTENEZCAN AL IGAC, LOCALIZANDO POR COORDENADAS LOS ACCESORIOS INSTALADOS, EN EL CASO DE ALTIMETRÍA LOS PUNTOS DE AMARRE DEBEN SER LOS NPS O PUNTOS A LOS CUALES SE LES HA CALCULADO LA COTA POR MÉTODO GEOMÉTRICO.
 - LA SERIALIZACIÓN DE LAS VIAS, DEBE ESTAR AJUSTADO AL MANUAL DE SERIALIZACIÓN DEL MINISTERIO DE TRANSPORTE - DISPOSITIVOS PARA LA REGULACIÓN DEL TRÁNSITO EN CALLES, CARRETERAS Y CICLORRUTAS DE COLOMBIA - 2004.

- CONVENCIONES =**
- CERRAMIENTO DEL PROYECTO
 - LÍMITE GIRO VEHÍCULO
 - LÍMITE ÁREA VÍA
 - TALUD RELLENO 1V:3H
 - TALUD CORTE 1V:3H
 - DIRECCIÓN DE FLUJO VEHICULAR
 - CÁMARA ALCANTARILLADO
 - SUMIDERO REJILLA 2,07x1,76
 - ZONA DE MANIOBRAS Y PARQUEADEROS (PLACA EN CONCRETO)
 - ZONA DE VIAS (ASFALTO)
 - ZONA ADQUIN
 - CURVAS DE NIVEL
 - 0,00% PENDIENTE
 - CERRAMIENTO EN MALLA ESLABONADA
 - LÍMITE ÁREA VÍA
 - LÍNEA DIVISORIA DE AGUA
 - CERRAMIENTO EN ALAMBRE DE PUAS
 - RAMPA
 - TALUD RELLENO 1V:3H
 - TALUD CORTE 1V:3H

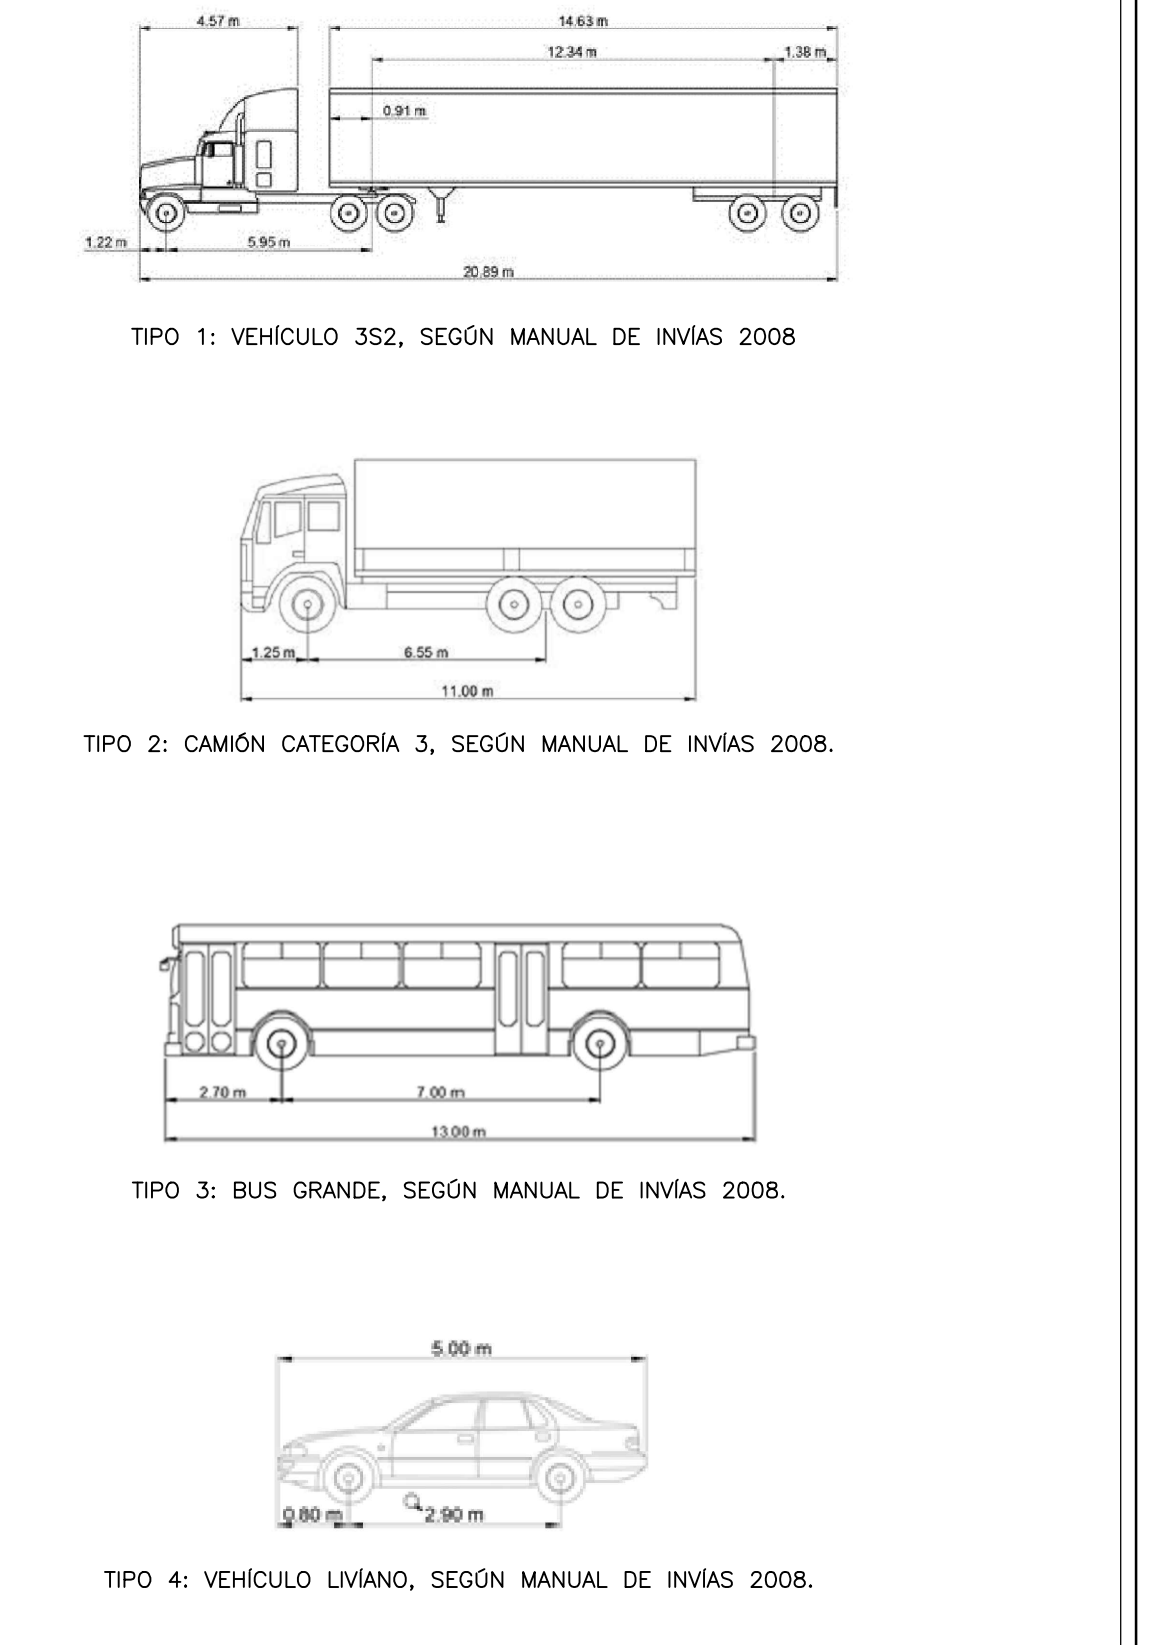

©2016 CDM Smith-INGESAM. Todos los derechos reservados. Reutilización de documentos: Documentos y diseños suministrados por el servicio profesional, incorporados en este documento, son propiedad de CDM Smith-INGESAM y EAB. No serán utilizados, ni total ni parcialmente, para cualquier otro proyecto sin autorización escrita de CDM Smith-INGESAM y/o EAB.

 CONTRATO DE CONSULTORIA No. 1-02-25500-0690-2011	 CONTRATO EAB No. 1-15-25500-0646-2012	 AGUA ALCANTARILLADO Y ASEO DE BOGOTÁ	 LOCALIZACIÓN	SISTEMA DE REFERENCIA MAGNA SIRGAS TIPO DE COORDENADAS PLANAS CARTESIANAS ORIGEN COORDENADAS BOGOTÁ D.C. VERTICE NP-13-B5-1 NORTE: 93744,534 m ESTE: 82666,481 m COTA: 2552,58 msnnm COORDENADAS MEDIAS NORTE: 96250,0 m ESTE: 80500,0 m PLANCHA 1:10.000 246-A-2	MODIFICACIONES			 AGUA ALCANTARILLADO Y ASEO DE BOGOTÁ GERENCIA CORPORATIVA DE SISTEMA MAESTRO DIRECCIÓN RED TRONCAL ALCANTARILLADO	PTAR CANOAS/VEREDA CANOAS/MUNICIPIO DE SOACHA	PROYECTO No. : P.11 FLUJO VEHICULAR Y SEÑALIZACIÓN BASE 3	FECHA: AGOSTO/2016 PLANO No. C-00-253
					FECHA MODIFICACIÓN NOMBRE ING. RESPONSABLE FIRMA	ESCALA: INDICADA	NOMBRE DEL ARCHIVO: C00251GEPL.DWG				

ENTREGA 100% - VÁLIDO PARA CONSTRUCCIÓN