



PERFIL K1+580 A K1+800
H 1=500 - V 1=1000

- NOTAS:**
- LA BASE TOPOGRÁFICA DE ESTE PLANO CORRESPONDE AL LEVANTAMIENTO REALIZADO POR EL SUB-CONTRATISTA "DRAWCOM" PARA EL CONSORCIO CDM SMITH-INGESAM, DENTRO DEL PRODUCTO 2 DEL PRESENTE CONTRATO DE CONSULTORIA No. 1-02-2550-0690-2011. EL LEVANTAMIENTO FUE EFECTUADO ENTRE JULIO Y AGOSTO DE 2013.
 - LOS ASPECTOS RELACIONADOS CON EL MOVIMIENTO DE TIERRAS, EXCAVACIONES Y RELLENOS DEBEN CONSULTARSE EN LOS PLANOS C-00-101 AL C-00-107.
 - EL CONSTRUCTOR DEBERÁ VERIFICAR LA TOPOGRAFÍA AL MOMENTO DE LA CONSTRUCCIÓN.
 - LA COTA BATEA DE CONDUCCIÓN MAS BAJA QUE INTERCEPTA EN SENTIDO TRANSVERSAL EL TONEL LINER ES LA COTA 2548.20 QUE CORRESPONDE A LA TUBERÍA DE LA RED SANITARIA DE LA CÁMARA 524 A 524A. VER PLANOS DE CONDUCCIONES C-00-300 AL C-00-326 PLANTA GENERAL DE CONDUCCIONES. C-00-328 AL C-00-343 PERFILES DRENAJE DE UNIDADES E INTERFERENCIAS. C-00-428 AL C-00-331 REDES DE ALCANTARILLADO PLUVIAL E INTERFERENCIAS.

- CONVENCIONES:**
- LINEA DE TERRENO NATURAL
 - - - - LINEA DE DISEÑO

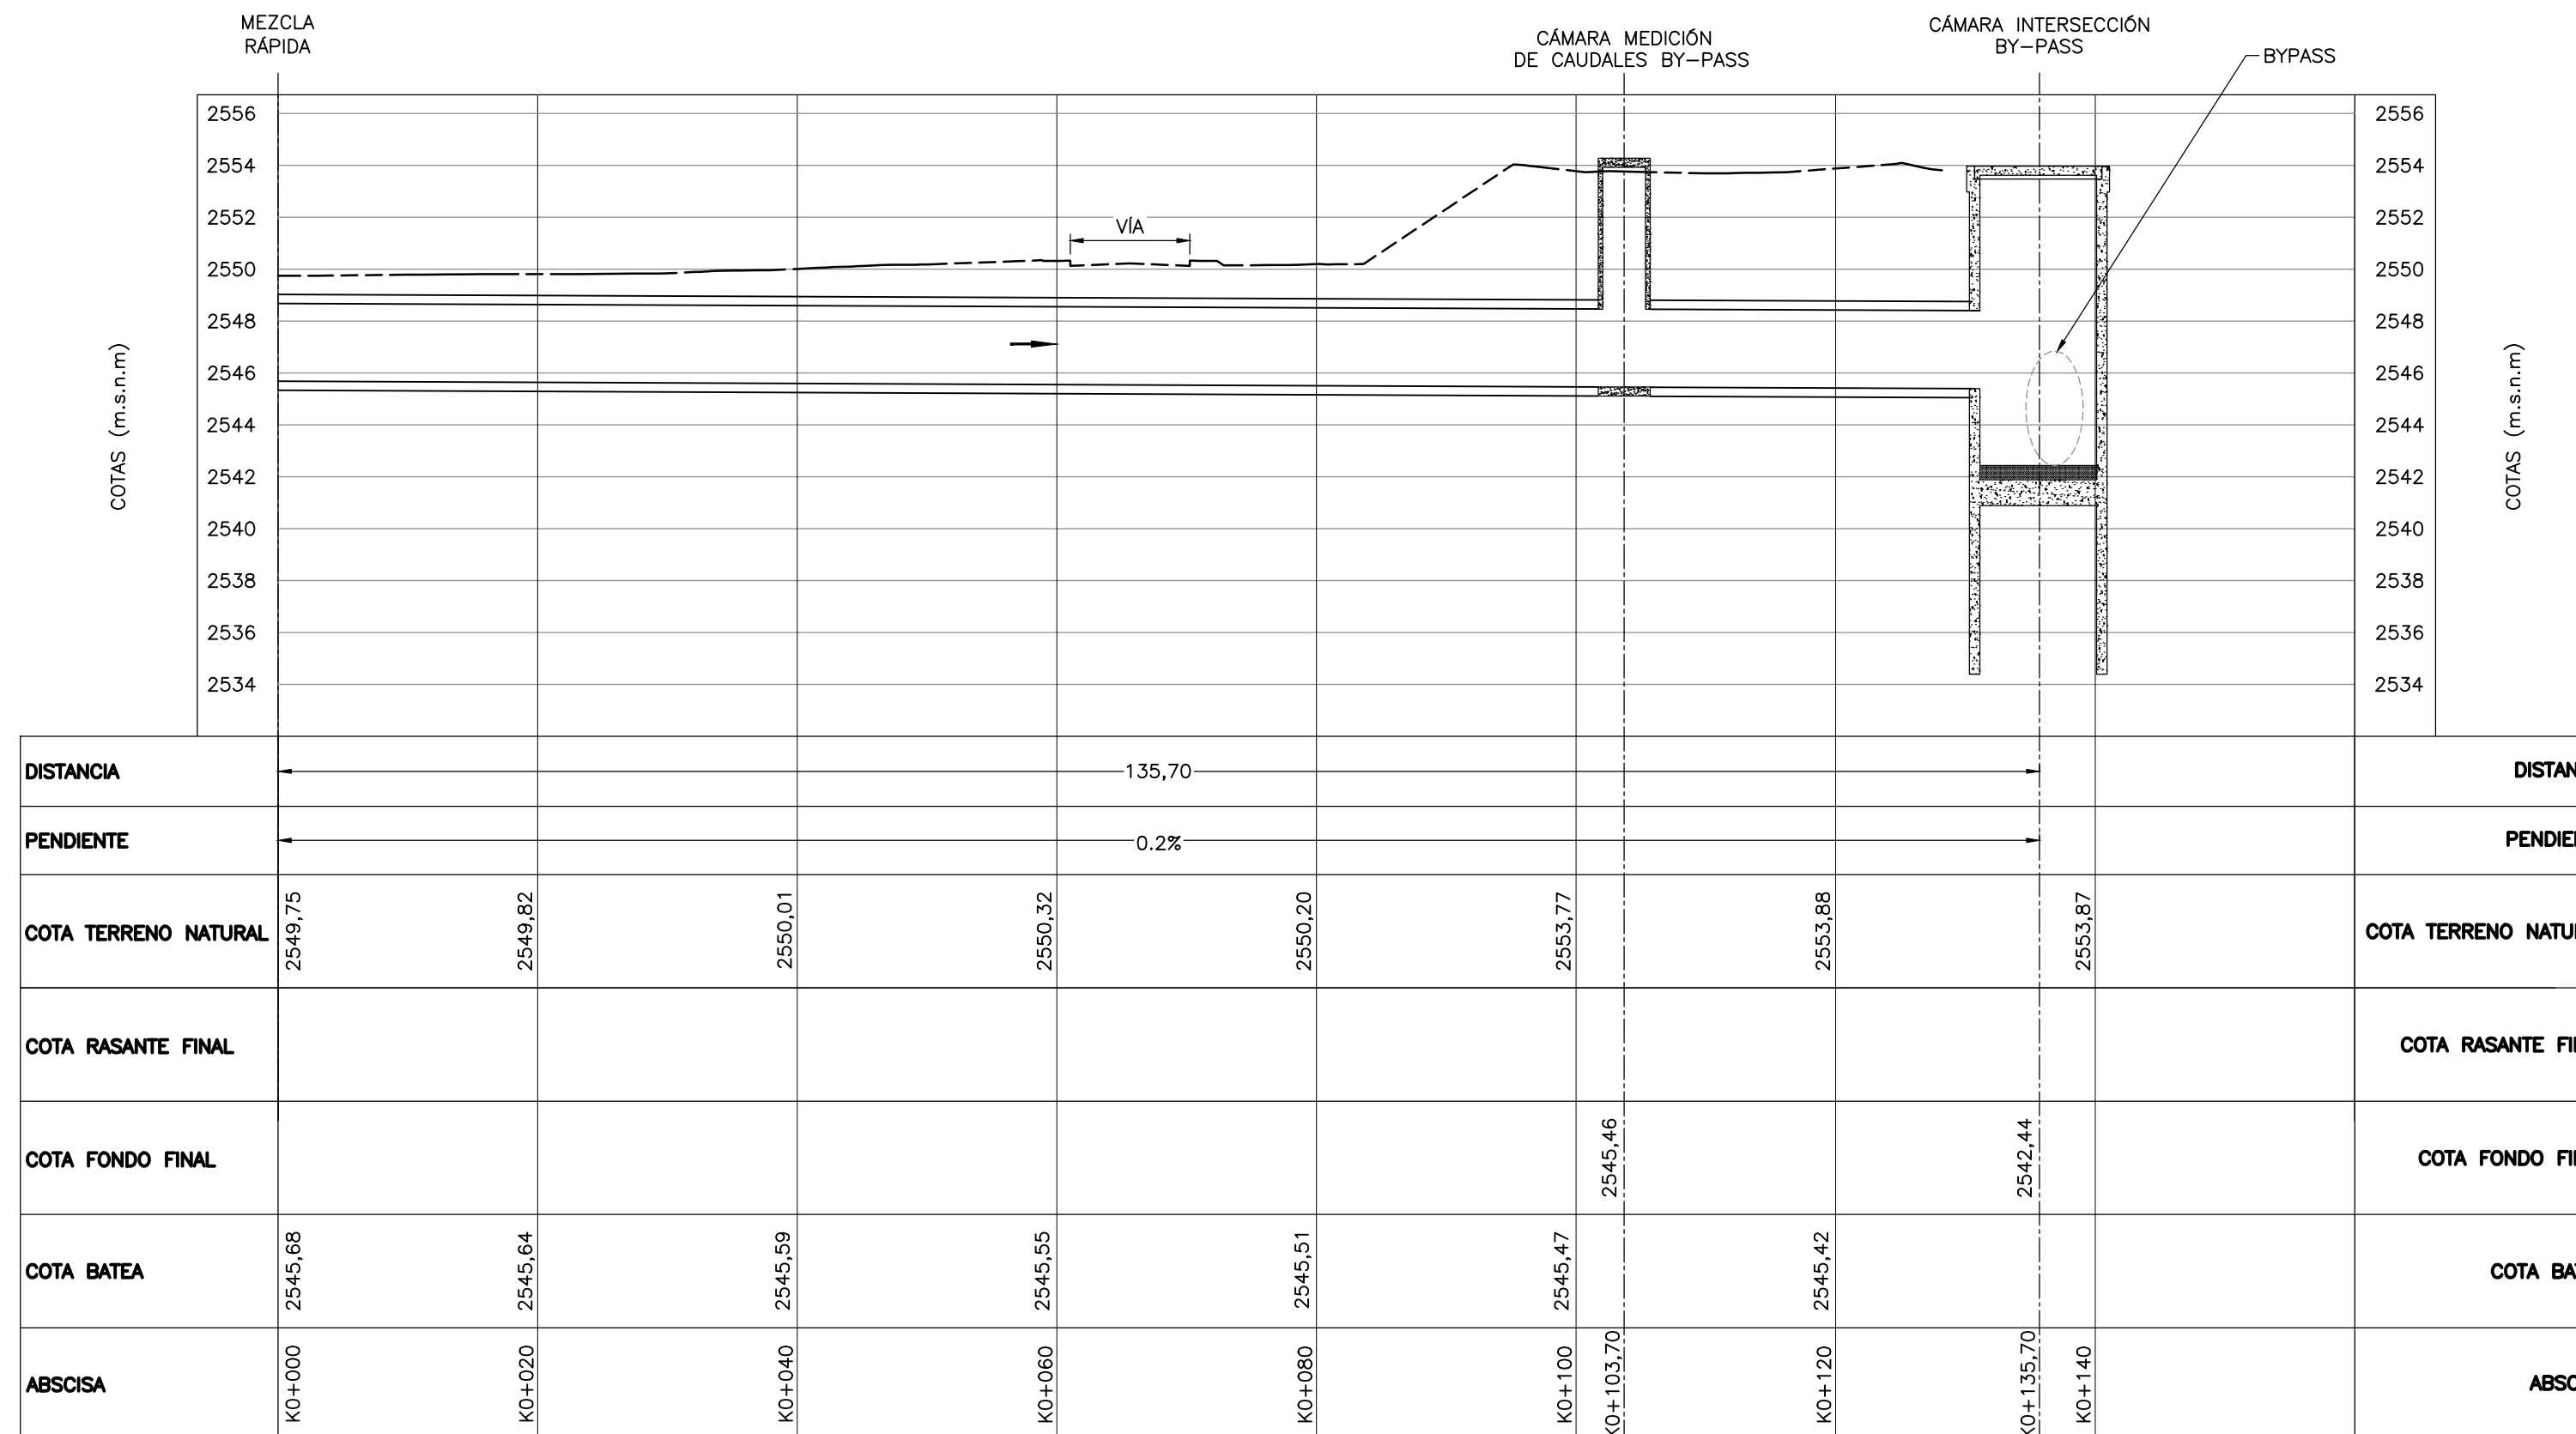

PERFIL BY PASS DE MEZCLA RÁPIDA
H 1=500 - V 1=1000

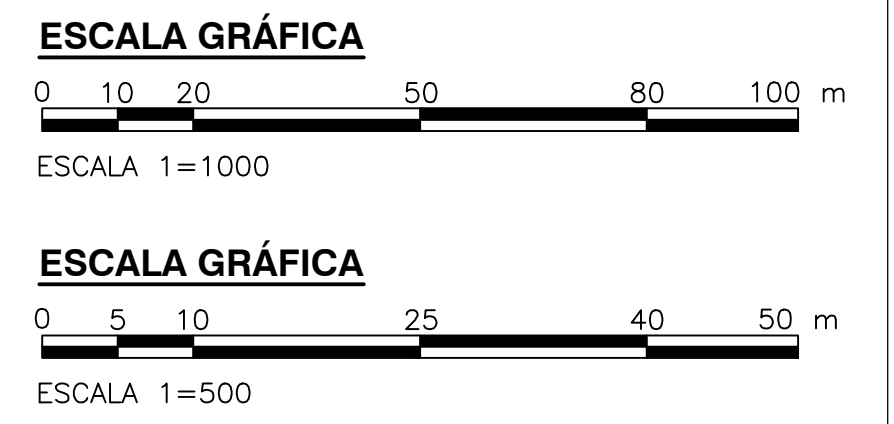

©2016 CDM Smith-INGESAM. Todos los derechos reservados. Reutilización de documentos: Documentos y diseños suministrados por el servicio profesional, incorporados en este documento, son propiedad de CDM Smith-INGESAM y EAB. No serán utilizados, ni total ni parcialmente, para cualquier otro proyecto sin autorización escrita de CDM Smith-INGESAM y/o EAB.

CDM Smith INGESAM CONTRATO DE CONSULTORIA No. 1-02-2550-0690-2011 DISEÑO: _____ REPRESENTANTE LEGAL O PROPIETARIO: ROBERT GAUDIN, LIC. No. 3901 ME, USA	UNIÓN TEMPORAL CANOAS CONTRATO EAH No. 1-15-2550-0946-2012 REVISÓ: _____ APROBÓ: FERNANDO SILVA G. MAT. No. 0000001407XL	acueducto AGUA ALCANTARILLADO Y ASEO DE BOGOTÁ RECIBIÓ: ING. RENALDO PULIDO, REGISTRO. No. 3060 RECIBIÓ: ING. HUGO GÓMEZ, REGISTRO. No. 3429	LOCALIZACIÓN ESCALA 1:25,000	SISTEMA DE REFERENCIA MAGNA SIRGAS TIPO DE COORDENADAS PLANAS CARTESIANAS ORIGEN COORDENADAS BOGOTÁ D.C. VERTICE NP-13-B5-1 NORTE: 83744.534 m ESTE: 82666.481 m COTA: 2552.88 msnm COORDENADAS MEDIAS NORTE: 96250.0 m ESTE: 80500.0 m PLANCHA 1:10,000, 246-13-A-2	MODIFICACIONES <table border="1"> <thead> <tr> <th>FECHA</th> <th>MODIFICACION</th> <th>NOMBRE ING. RESPONSABLE</th> <th>FIRMA</th> </tr> </thead> <tbody> <tr> <td> </td> <td> </td> <td> </td> <td> </td> </tr> </tbody> </table>	FECHA	MODIFICACION	NOMBRE ING. RESPONSABLE	FIRMA					 AGUA ALCANTARILLADO Y ASEO DE BOGOTÁ GERENCIA CORPORATIVA DE SISTEMA MAESTRO DIRECCIÓN RED TRONCAL ALCANTARILLADO	PTAR CANOAS/VEREDA CANOAS/MUNICIPIO DE SOACHA CONTIENE: P.11 PERFIL EMISOR FINAL K1+580 AL K1+800 BY PASS DE LA MEZCLA RÁPIDA ESCALA: INDICADAS NOMBRE DEL ARCHIVO: C00500GEPL.DWG	PROYECTO No. : FECHA: AGOSTO/2016 PLANO No. C-00-506
						FECHA	MODIFICACION	NOMBRE ING. RESPONSABLE	FIRMA							
PLANO DE DISEÑO TRATAMIENTO DE AGUAS RESIDUALES																