




- NOTAS :**
1. LA BASE TOPOGRÁFICA DE ESTE PLANO CORRESPONDE AL LEVANTAMIENTO REALIZADO POR EL SUB-CONTRATISTA "DRAWCOM" PARA EL CONSORCIO CDM SMITH-INGESAM, DENTRO DEL PRODUCTO 2 DEL PRESENTE CONTRATO DE CONSULTORIA No. 1-02-25500-0690-2011. EL LEVANTAMIENTO FUE EFECTUADO ENTRE JULIO Y AGOSTO DE 2013.
 2. PARA DETALLES RELATIVOS AL DISEÑO ESTRUCTURAL VER PLANOS SXX-XXX
 3. PARA DETALLES RELATIVOS AL DISEÑO GEOTÉCNICO VER PLANOS GXX-XXX
 4. LOS ASPECTOS RELACIONADOS CON EL MOVIMIENTO DE TIERRAS, EXCAVACIONES Y RELLENOS DEBEN CONSULTARSE EN LOS PLANOS CXX-XXX
 5. PARA LA LOCALIZACIÓN TOPOGRÁFICA SE UTILIZARON LOS BM'S:
 - BM1 XXXXXXX
 - BM2 XXXXXXX
 LOS CUALES SE MUESTRAN EN LA FIGURA XX.
 6. LA ESTACIÓN DE LOS MEDIDORES DE FLUJO DEBERÁ GARANTIZAR LA DE LA ESTRUCTURA.

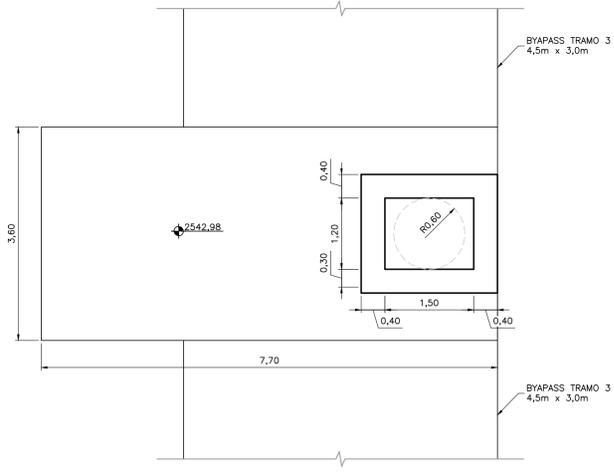


MONTAJE MEDIDOR DE FLUJO PLANTA SUPERIOR
1=50

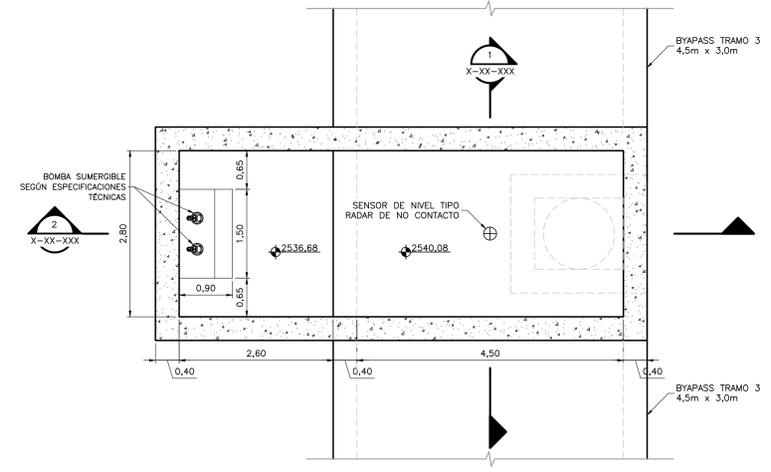


MONTAJE MEDIDOR DE FLUJO PLANTA INFERIOR
1=50

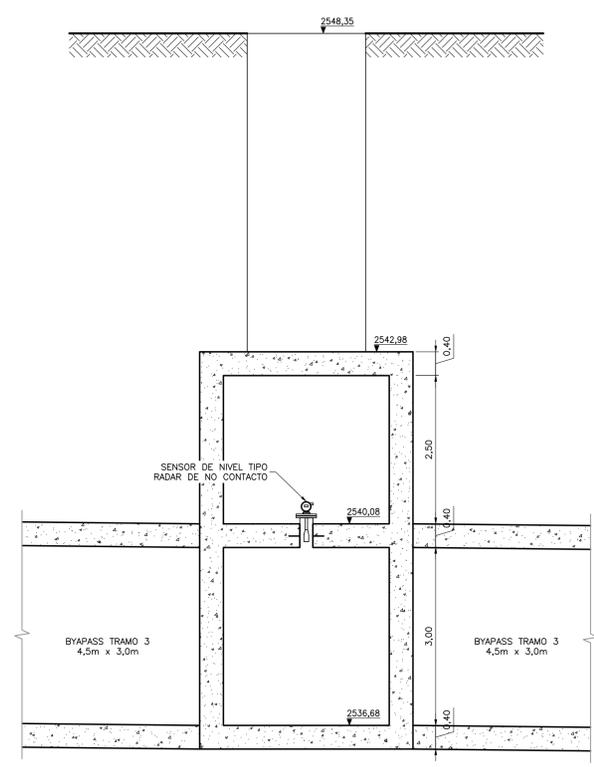

MONTAJE MEDIDOR DE FLUJO SECCIÓN 1
1=50

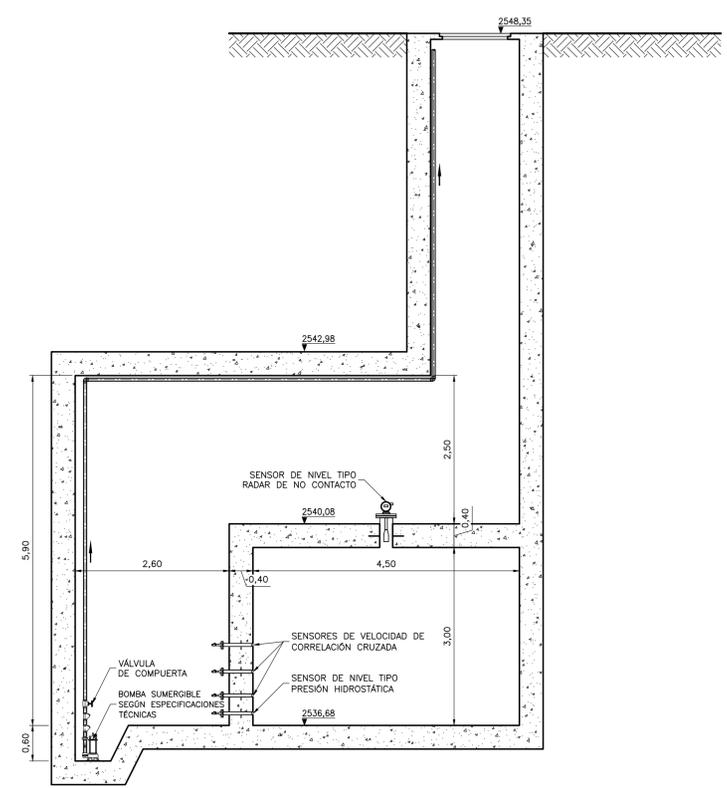

MONTAJE MEDIDOR DE FLUJO SECCIÓN 2
1=50

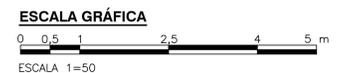

©2015 CDM Smith-INGESAM. Todos los derechos reservados. Reutilización de documentos: Documentos y diseños suministrados por el servicio profesional, incorporados en este documento, son propiedad de CDM Smith-INGESAM y/o EAB. No serán utilizados, ni total ni parcialmente, para cualquier otro proyecto sin autorización escrita de CDM Smith-INGESAM y/o EAB.

CDM Smith INGESAM CONTRATO DE CONSULTORIA No. 1-02-25500-0690-2011	UNIÓN TEMPORAL CANOAS CONTRATO EAB No. 1-15-25500-0846-2012	acueducto ANALICANTARILLADO Y ASEO DE BOGOTÁ	LOCALIZACIÓN ESCALA 1 : 25.000	SISTEMA DE REFERENCIA MANEJO DE AGUAS TIPO DE COORDENADAS PLANAS CARTESIANAS ORIGEN COORDENADAS BOGOTÁ D.C. VERTICE NP-13-B5-1 NORTE: 82764.524 m ESTE: 82666.481 m GOTÁ-2550-98 metros COORDENADAS MEDIAS NORTE: 86250.0 m ESTE: 80550.0 m PLANCHA 1:10.000 246-A-2	MODIFICACIONES			 AGUA, ALCANTARILLADO Y ASEO DE BOGOTÁ GERENCIA CORPORATIVA DE SISTEMA MAESTRO DIRECCIÓN RED TRONCAL ALCANTARILLADO PLANO DE DISEÑO TRATAMIENTO DE AGUAS RESIDUALES	PTAR CANOAS/VEREDA CANOAS/MUNICIPIO DE SOACHA		PROYECTO No. :
					FECHA MODIFICACIÓN NOMBRE ING. RESPONSABLE FIRMA	CONTIENE : P.11 CAJA DE ACCESO A MEDIDORES DE FLUJO			FECHA: AGOSTO/2016		
DISEÑO: REPRESENTANTE LEGAL O PROPIETARIO CARLOS L. GUERRERO MAT. No: 0000016589CHD	REVISÓ: APROBÓ: FERNANDO SILVA B. MAT. No: 000001407VLL	RECIBÍÓ: ING. RENALDO PULIDO REGISTRO No. 3060 Vo.Bo. ING. HUGO GÓMEZ REGISTRO No. 3429	ESCALA: INDICADA		NOMBRE DEL ARCHIVO: C00507NFPL.DWG		PLANO No. C00-507				

ENTREGA 90% - NO VÁLIDO PARA CONSTRUCCIÓN