





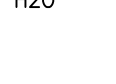




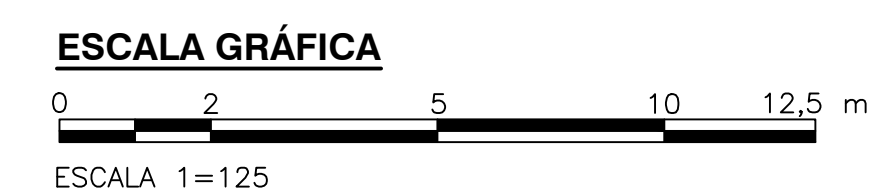

PLANTA
1=125



- NOTAS:**
- TODAS LAS DIMENSIONES ESTÁN DADAS EN METROS, DIÁMETROS DE TUBERÍA EN MILÍMETROS Y TODOS LOS NIVELES ESTÁN EN METROS SOBRE EL NIVEL DEL MAR, A MENOS QUE SE INDIQUE OTRA UNIDAD DE MEDIDA.
 - EL CONTRATISTA, URBANIZADOR O CONSTRUCTOR DEBERÁ CUMPLIR CON LAS NORMAS Y ESPECIFICACIONES VIGENTES DEL ACUEDUCTO DE BOGOTÁ.
 - SE DEBERÁ REALIZAR MANTENIMIENTO EXTERNO E INTERNO A TODOS LOS EXTINTORES Y PRUEBAS HIDROSTÁTICAS EN INTERVALOS NO MAYORES A CINCO AÑOS. (NFPA 10: STANDARD FOR PORTABLE FIRE EXTINGUISHERS Y NTC 2885: EXTINTORES PORTÁTILES CONTRA INCENDIO).
- CONVENCIONES:**
-  EXTINTOR PORTÁTIL AGENTE LIMPIO
 -  EXTINTOR PORTÁTIL AGENTE CO2
 -  EXTINTOR PORTÁTIL TIPO K
 -  EXTINTOR PORTÁTIL TIPO ABC
 -  EXTINTOR PORTÁTIL TIPO BC
 -  EXTINTOR PORTÁTIL AGUA H2O - AFFF 6%

©2016 CDM Smith-INGESAM. Todos los derechos reservados. Reutilización de documentos: Documentos y diseños suministrados por el servicio profesional, incorporados en este documento, son propiedad de CDM Smith-INGESAM y EAB. No serán utilizados, ni total ni parcialmente, para cualquier otro proyecto sin autorización escrita de CDM Smith-INGESAM y/o EAB.

 <p>CONTRATO DE CONSULTORÍA No. 1-02-25500-0690-2011</p> <p>REVISÓ: _____</p> <p>APROBÓ: _____</p>	<p>UNIÓN TEMPORAL PTAR CANOAS CONTRATO EAB No. 1-15-25500-0646-2012</p> <p>REVISÓ: _____</p> <p>APROBÓ: _____</p>	 <p>REVISÓ: _____</p> <p>REVISÓ: _____</p>	<p>LOCALIZACIÓN</p>  <p>ESCALA 1:25.000</p>	<p>SISTEMA DE REFERENCIA MADRID - SIRGAS</p> <p>TIPO DE COORDENADAS PLANAS CARTESIANAS</p> <p>ORIGEN COORDENADAS BOGOTÁ D.C.</p> <p>VERTICE NP-13-B5-1</p> <p>NORTE: 93764.934 m</p> <p>ESTE: 82666.481 m</p> <p>COTA: 2552.68 msnnm</p> <p>COORDENADAS MEDIAS</p> <p>NORTE: 96250.0 m</p> <p>ESTE: 80500.0 m</p> <p>PLANCHA 1:10.000 246-15-A-2</p>	<table border="1" style="width: 100%; border-collapse: collapse;"> <thead> <tr> <th colspan="3">MODIFICACIONES</th> </tr> <tr> <th>FECHA</th> <th>MODIFICACION</th> <th>NOMBRE ING. RESPONSABLE</th> </tr> </thead> <tbody> <tr> <td> </td> <td> </td> <td> </td> </tr> <tr> <td> </td> <td> </td> <td> </td> </tr> </tbody> </table>	MODIFICACIONES			FECHA	MODIFICACION	NOMBRE ING. RESPONSABLE							 <p>AGUA ALCANTARILLADO Y ASEO DE BOGOTÁ</p> <p>GERENCIA CORPORATIVA DE SISTEMA MAESTRO DIRECCIÓN RED TRONCAL ALCANTARILLADO</p> <p>PLANO DE DISEÑO TRATAMIENTO DE AGUAS RESIDUALES</p>	<p>PTAR CANOAS/VEREDA CANOAS/MUNICIPIO DE SOACHA</p> <p>CONTIENE: P.11</p> <p>EXTINTORES PORTÁTILES PRIMER PISO EDIFICIO DESHIDRATACIÓN</p> <p>ESCALA: INDICADA</p> <p>NOMBRE DEL ARCHIVO: F09003DWPL.DWG</p>	<p>PROYECTO No.:</p> <p>FECHA: AGOSTO/2016</p> <p>PLANO No. F-09-003</p>
MODIFICACIONES																				
FECHA	MODIFICACION	NOMBRE ING. RESPONSABLE																		

LA ESCALA DE IMPRESIÓN PARA ESTE PLANO ES DE TAMAÑO PLEGO (700mmx1000mm)