
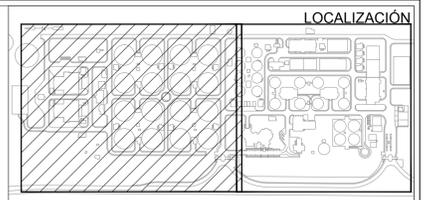



A B C D E F G H I J

1  
2  
3  
4  
5  
6  
7

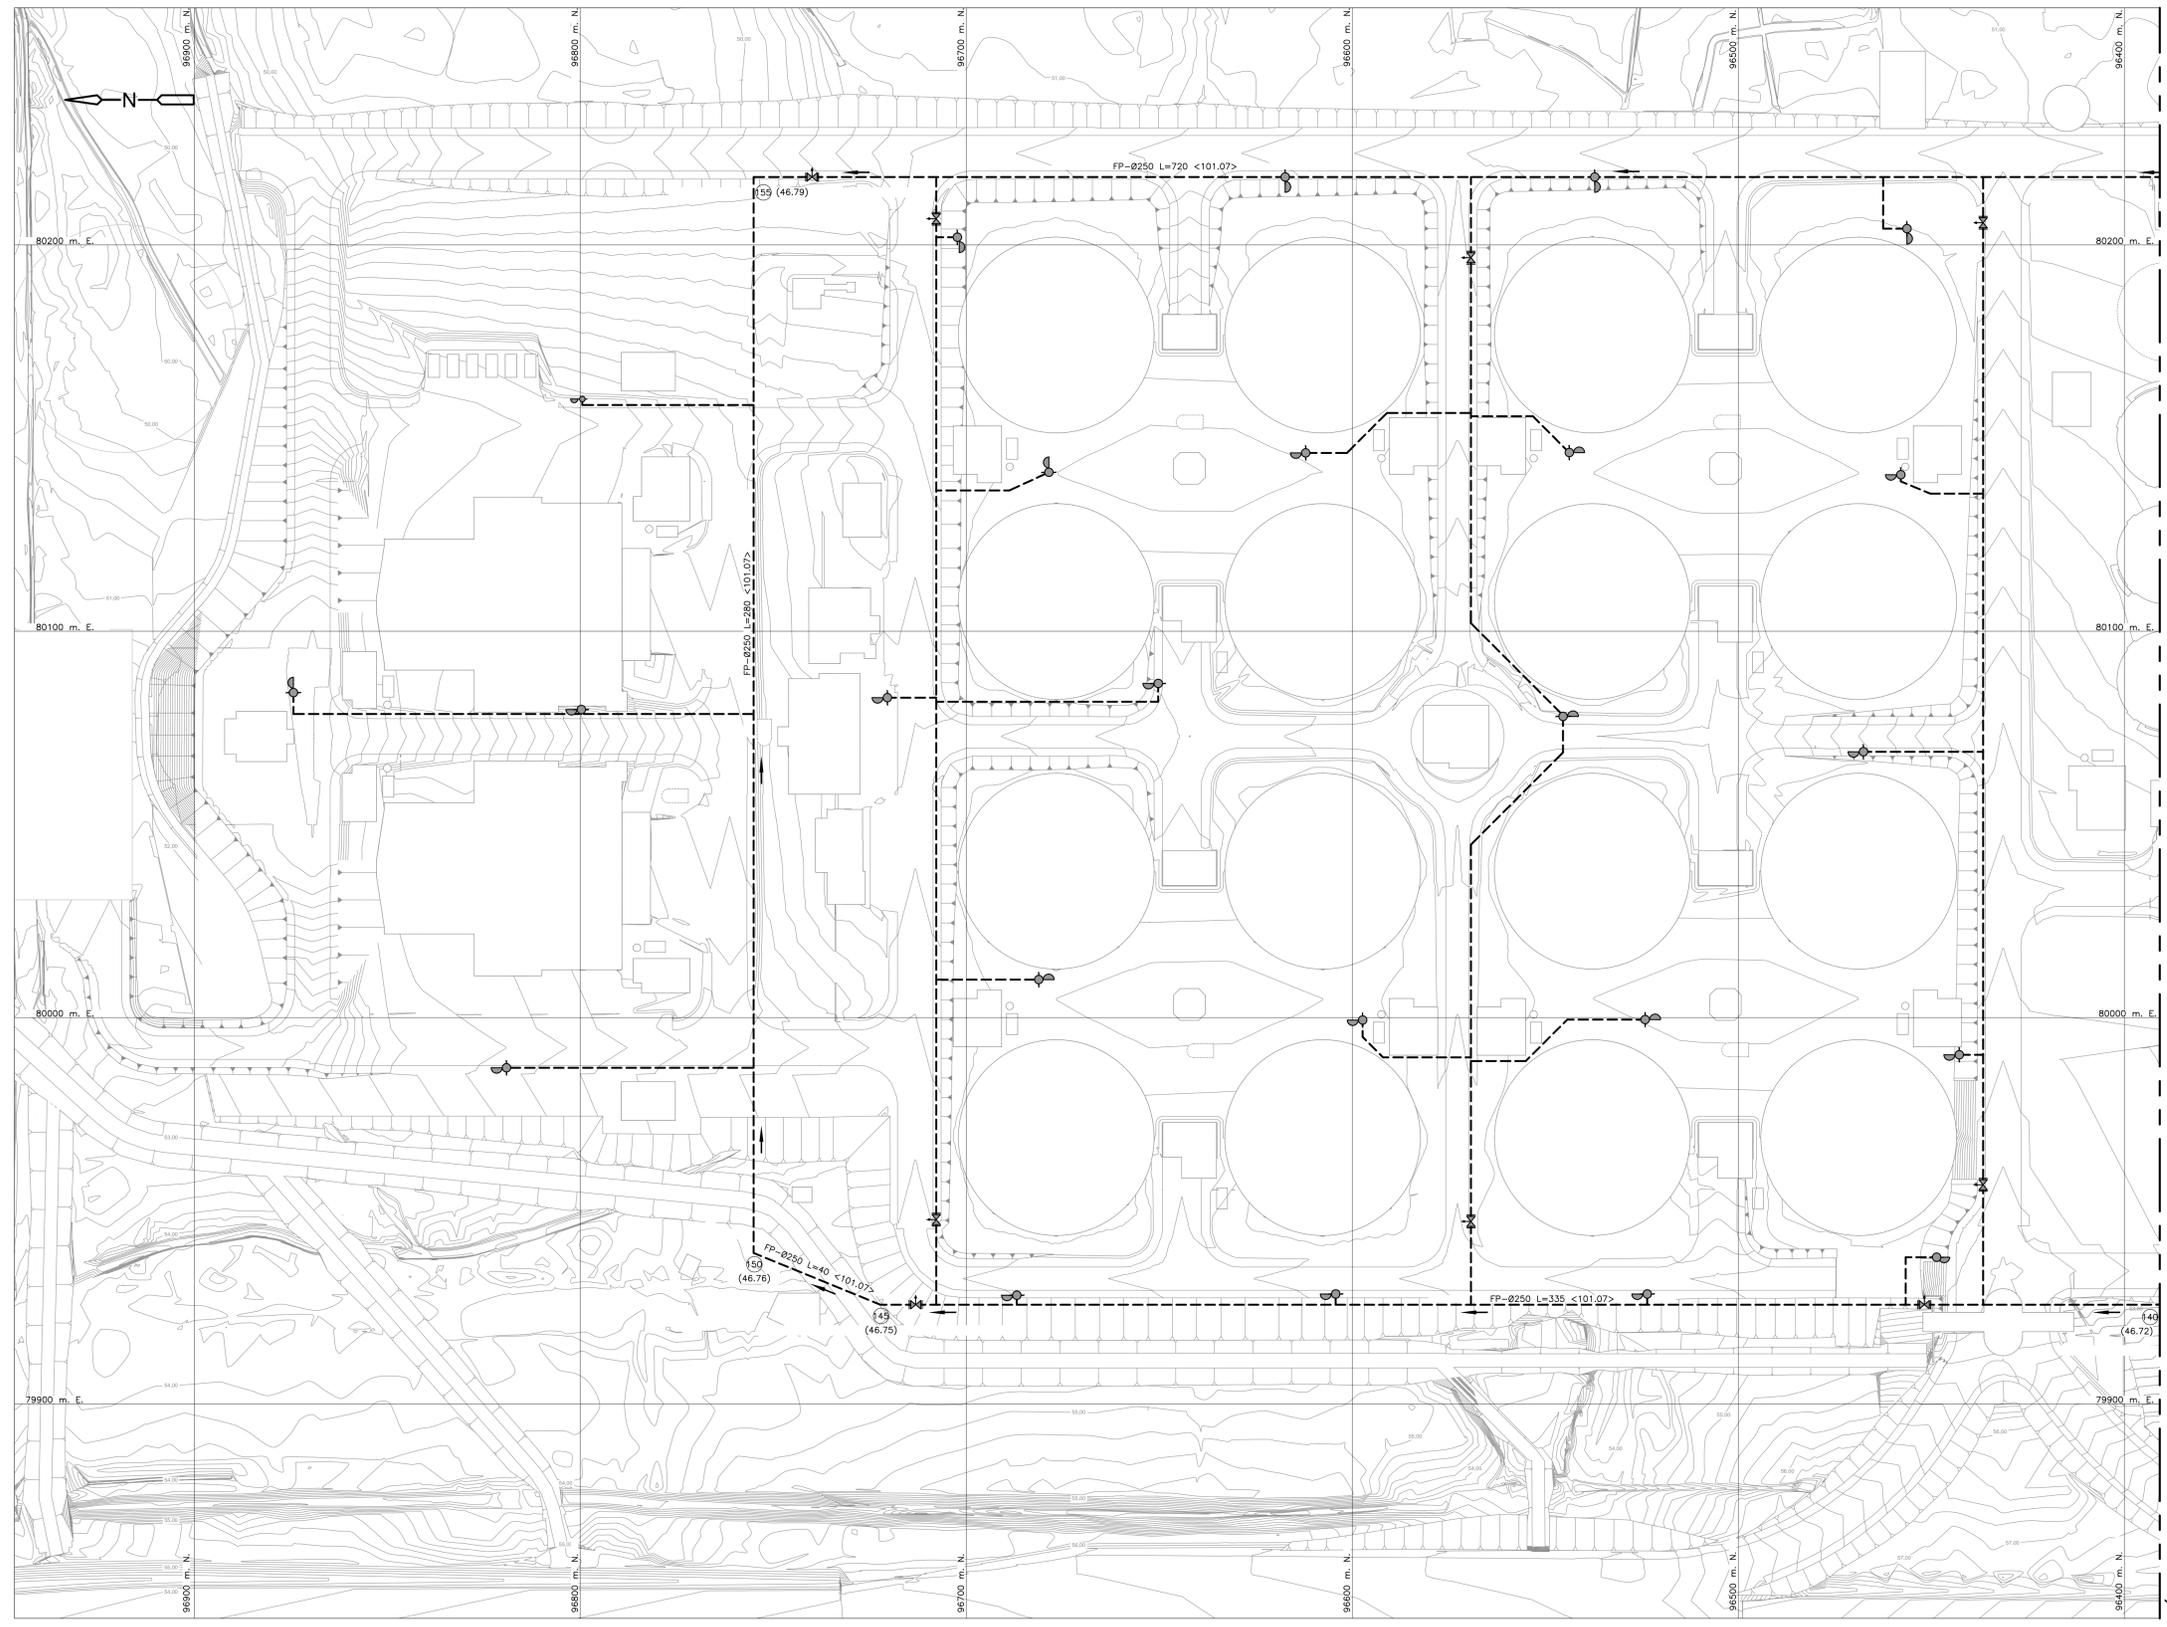

- NOTAS :**
- TODAS LAS DIMENSIONES ESTÁN DADAS EN METROS; DIÁMETROS DE TUBERÍA EN MILÍMETROS Y TODOS LOS NIVELES ESTÁN EN METROS SOBRE EL NIVEL DEL MAR, A MENOS QUE SE INDIQUE OTRA UNIDAD DE MEDIDA.
  - EL CONTRATISTA, URBANIZADOR O CONSTRUCTOR DEBERÁ CUMPLIR CON LAS NORMAS Y ESPECIFICACIONES VIGENTES DEL ACUEDUCTO DE BOGOTÁ.
- CONVENCIONES :**
- TUBERÍA ENTERRADA CONTRA INCENDIO PVC
  - HIDRANTE DOS SALIDAS
  - VALVULA DE SECTORIZACIÓN TIPO POSTE Ø250mm
  - RISER - ACERO CARBONO (AC)
  - CASETA DE MANGUERAS
  - IDENTIFICACIÓN NODOS
  - (XX.XX) PRESIÓN RESIDUAL NODO (psi)
  - <XX.XX> CAUDAL DEL TRAMO (gpm)
  - >XX.XX< DESCARGA FLUJO DE MANGUERA (gpm)
  - SENTIDO DE FLUJO

LINEA DE EMPALME CONTINUA EN PLANO No. F-50-004

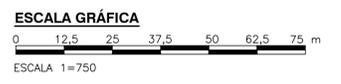

©2016 CDM Smith-INGESAM. Todos los derechos reservados. Reutilización de documentos: Documentos y diseños suministrados por el servicio profesional, incorporados en este documento, son propiedad de CDM Smith-INGESAM y EAB. No serán utilizados, ni total ni parcialmente, para cualquier otro proyecto sin autorización escrita de CDM Smith-INGESAM y/o EAB.

 CONTRATO DE CONSULTORIA No. 1-02-25500-0690-2011	<b>UNIÓN TEMPORAL PTAR CANOAS</b> CONTRATO EAAB No. 1-15-25500-0846-2012	 AGUA ALCANTARILLADO Y ASEO DE BOGOTÁ	LOCALIZACIÓN	SISTEMA DE REFERENCIA MAGDA. SIRGAS TIPO DE COORDENADAS PLANAS CARTESIANAS ORIGEN COORDENADAS BOGOTÁ D.C. VERTICE NP-13-B5-1 NORTE: 93744.534 m ESTE: 82666.481 m COTA: 2552.98 msnnm COORDENADAS MEDIAS NORTE: 96250.0 m ESTE: 80500.0 m PLANCHA 1:10.000, 246-18-A-2	MODIFICACIONES	 AGUA ALCANTARILLADO Y ASEO DE BOGOTÁ GERENCIA CORPORATIVA DE SISTEMA MAESTRO DIRECCIÓN RED TRONCAL ALCANTARILLADO	PTAR CANOAS/VEREDA CANOAS/MUNICIPIO DE SOACHA	PROYECTO No. :
			RECIBIÓ: ING. RENALDO BULLDO REGISTRO. No. 3366	FECHA MODIFICACION	CONTIENE : P.11 SIMULACIÓN GENERAL PRIMER PISO EDIFICIO ADMINISTRATIVO - BASE 1		FECHA: AGOSTO/2016	
DISEÑO: METRO JACÉ - METRO SAS MAT. No. CN 230-42577	REVISÓ: _____	RECIBIÓ: ING. HUGO GOMEZ REGISTRO. No. 3429	LOCALIZACIÓN (Mapa de Soacha)	NOMBRE ING. RESPONSABLE	FIRMAS	ESCALA: INDICADA	NOMBRE DEL ARCHIVO: F5003AMPL.DWG	PLANO No. F-50-003
REPRESENTANTE LEGAL O PROPIETARIO ROBERT GAUDIN U.C. No. 3901 ME, USA	APROBÓ: FERNANDO SILVA G. MAT. No. 0000001407LL	ESCALA 1 : 25.000	ESCALA 1=750	PLANOS DE DISEÑO TRATAMIENTO DE AGUAS RESIDUALES		ESCALA: INDICADA	F-50-003	ENTREGA 100% - VÁLIDO PARA CONSTRUCCIÓN

LA ESCALA DE IMPRESIÓN PARA ESTE PLANO ES DE TAMAÑO PLEGO (700mmx1000mm)

A B C D E F G H I J