


- NOTAS:**
1. LOS VALORES DE CORTOCIRCUITO DE ESTOS TABLEROS FUERON OBTENIDOS A PARTIR DE UN VALOR TEÓRICO DE 40 KA EN LA FRONTERA (A 115 KV) SUMINISTRADO POR CODESA. A FALTA DEL ESTUDIO DE CONEXIÓN A SER REALIZADO POR ELLOS. ESTE VALOR ES MUY ALTO COMPARADO CON LOS OBTENIDOS NORMALMENTE EN ESTA CLASE DE SISTEMAS ELÉCTRICOS, LO CUAL IMPLICA QUE LOS VALORES CORRESPONDIENTES EN LOS TABLEROS TAMBIÉN SEAN ALTOS. EL CONTRATISTA DEBERÁ REALIZAR UN NUEVO ESTUDIO DE CORTOCIRCUITO BASADO EN DATOS REALES UNA VEZ SE TENGA DISPONIBLE EL ESTUDIO DE CONEXIÓN.
 2. EL CALIBRE DE LOS CABLES DE FASE Y TIERRA DE LOS CIRCUITOS RAMALES ES 12 AWG, A MENOS QUE SE INDIQUE LO CONTRARIO.

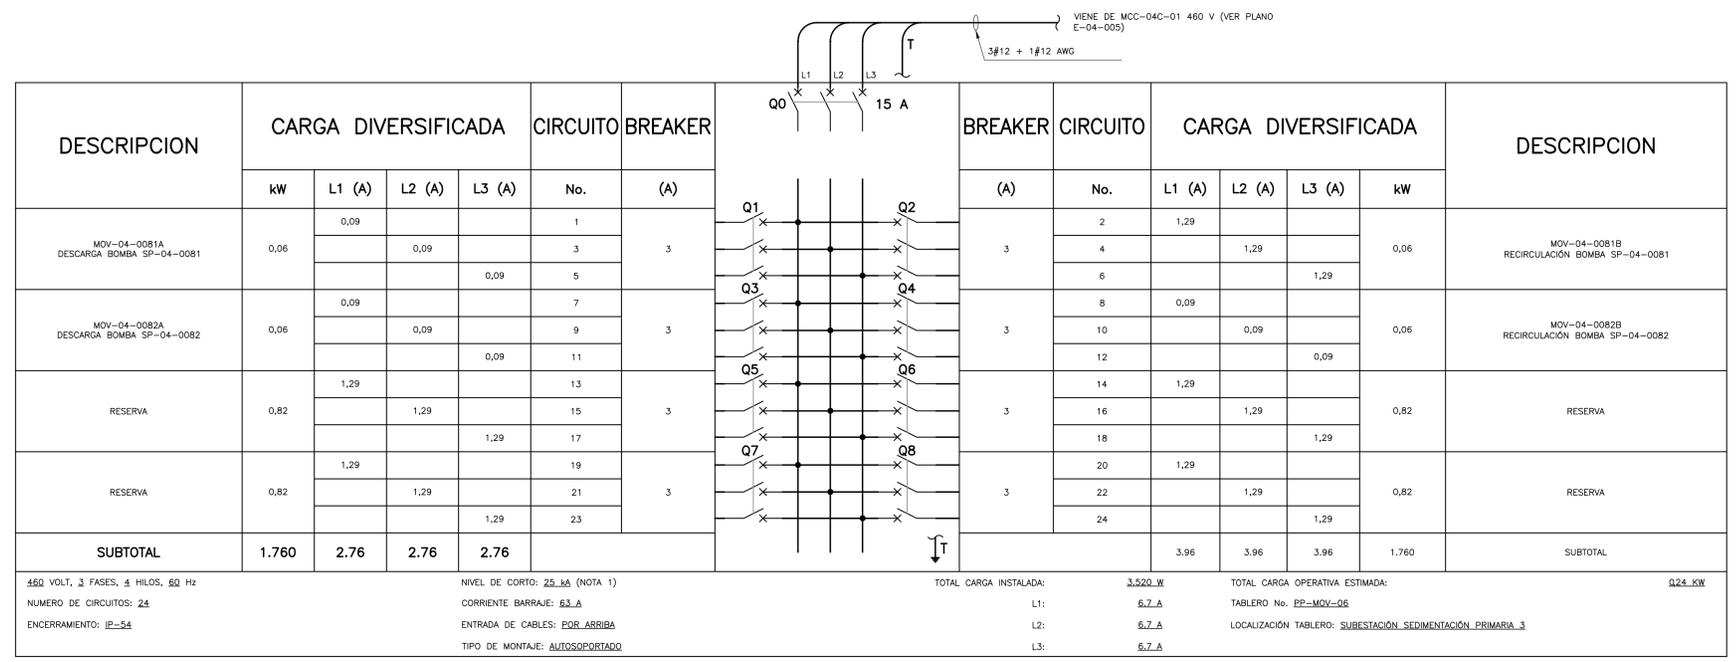

460 VOLT, 3 FASES, 4 HILOS, 60 Hz
 NIVEL DE CORTO: 25 kA (NOTA 1)
 CORRIENTE BARRAJE: 63 A
 ENTRADA DE CABLES: POR ARRIBA
 TIPO DE MONTAJE: AUTOSOPORTADO

TOTAL CARGA INSTALADA: 3.520 W
 L1: 6.7 A
 L2: 6.7 A
 L3: 6.7 A

TOTAL CARGA OPERATIVA ESTIMADA: 024 KW
 TABLERO No. EP-MOV-06
 LOCALIZACIÓN TABLERO: SUBESTACIÓN SEDIMENTACIÓN PRIMARIA 3

©2016 CDM Smith-INGESAM. Todos los derechos reservados. Incorporados en este documento, son propiedad de CDM Smith-INGESAM y EAB. No serán utilizados, ni total ni parcialmente, para cualquier otro proyecto sin autorización escrita de CDM Smith-INGESAM y/o EAB.

 CONTRATO DE CONSULTORIA No. 1-02-25500-0690-2011	UNIÓN TEMPORAL PTAR CANOAS CONTRATO EAAB No. 1-15-25500-0646-2012	 AGUA ALCANTARILLADO Y ASEO DE BOGOTÁ	 LOCALIZACIÓN ESCALA 1:25.000	SISTEMA DE REFERENCIA MAGDA, SIRGAS TIPO DE COORDENADAS PLANAS CARTESIANAS ORIGEN COORDENADAS BOGOTÁ D.C. VERTICE NP-13-B5-1 NORTE: 93744,534 m ESTE: 82666,481 m COTA: 2552,58 msnnm COORDENADAS MEDIAS NORTE: 96250,0 m ESTE: 80500,0 m PLANCHA 1:10.000, 246-A-2	MODIFICACIONES <table border="1"> <thead> <tr> <th>FECHA</th> <th>MODIFICACION</th> <th>NOMBRE ING. RESPONSABLE</th> <th>FIRMA</th> </tr> </thead> <tbody> <tr> <td> </td> <td> </td> <td> </td> <td> </td> </tr> </tbody> </table>			FECHA	MODIFICACION	NOMBRE ING. RESPONSABLE	FIRMA					 AGUA ALCANTARILLADO Y ASEO DE BOGOTÁ GERENCIA CORPORATIVA DE SISTEMA MAESTRO DIRECCIÓN RED TRONCAL ALCANTARILLADO	PTAR CANOAS/VEREDA CANOAS/MUNICIPIO DE SOACHA PROYECTO No. :
					FECHA	MODIFICACION	NOMBRE ING. RESPONSABLE	FIRMA									
CONTIENE : P.11 TABLERO DE ALIMENTACIÓN DE MOV5 SUBESTACIÓN SEDIMENTACIÓN PRIMARIA 3	FECHA: AGOSTO/2016 PLANO No. E-04-011																

ENTREGA 100% - VÁLIDO PARA CONSTRUCCIÓN