



- NOTAS:**
- TODAS LAS DIMENSIONES ESTÁN DADAS EN METROS Y TODOS LOS NIVELES ESTÁN EN METROS SOBRE EL NIVEL DEL MAR, A MENOS QUE SE INDIQUE OTRA UNIDAD DE MEDIDA.
 - LAS DIMENSIONES ESTRUCTURALES SON PRELIMINARES Y ESTÁN BASADAS EN EQUIPOS Y PROCESOS DE REFERENCIA; PODRÁN REQUIRIRSE AJUSTES SEGÚN LOS EQUIPOS COMPRADOS. DICHAS MODIFICACIONES AL DISEÑO SERÁN RESPONSABILIDAD DEL CONTRATISTA.
 - EL VALOR DE LAS ELEVACIONES DE LOS PUNTOS CORRESPONDEN AL NÚMERO MOSTRADO INCREMENTADO EN 2500.
 - EL CONTRATISTA SERÁ EL RESPONSABLE DE HACER LAS MEDICIONES EN SITIO Y DE REALIZAR LA RUTA MÁS ÓPTIMA, TANTO PARA LAS BLINDOBARRAS COMO PARA LAS BANDEJAS.


- CONVENCIONES:**
- BANDEJA DE I&C 300x100 mm
 - BANDEJA DE POTENCIA ELÉCTRICA 750x100 mm
 - BLINDOBARRAS AÉREAS
 - BANDEJA PORTACABLE VERTICAL
 - BANDEJA PORTACABLE HORIZONTAL

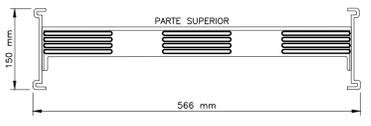


SECCIÓN BLINDOBARRAS
DETALLE A
N.T.S. E-07-106

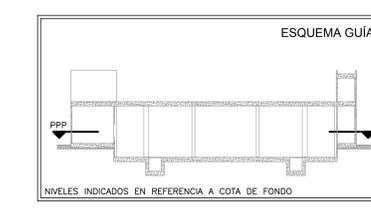

NIVELES INDICADOS EN REFERENCIA A COTA DE FONDO

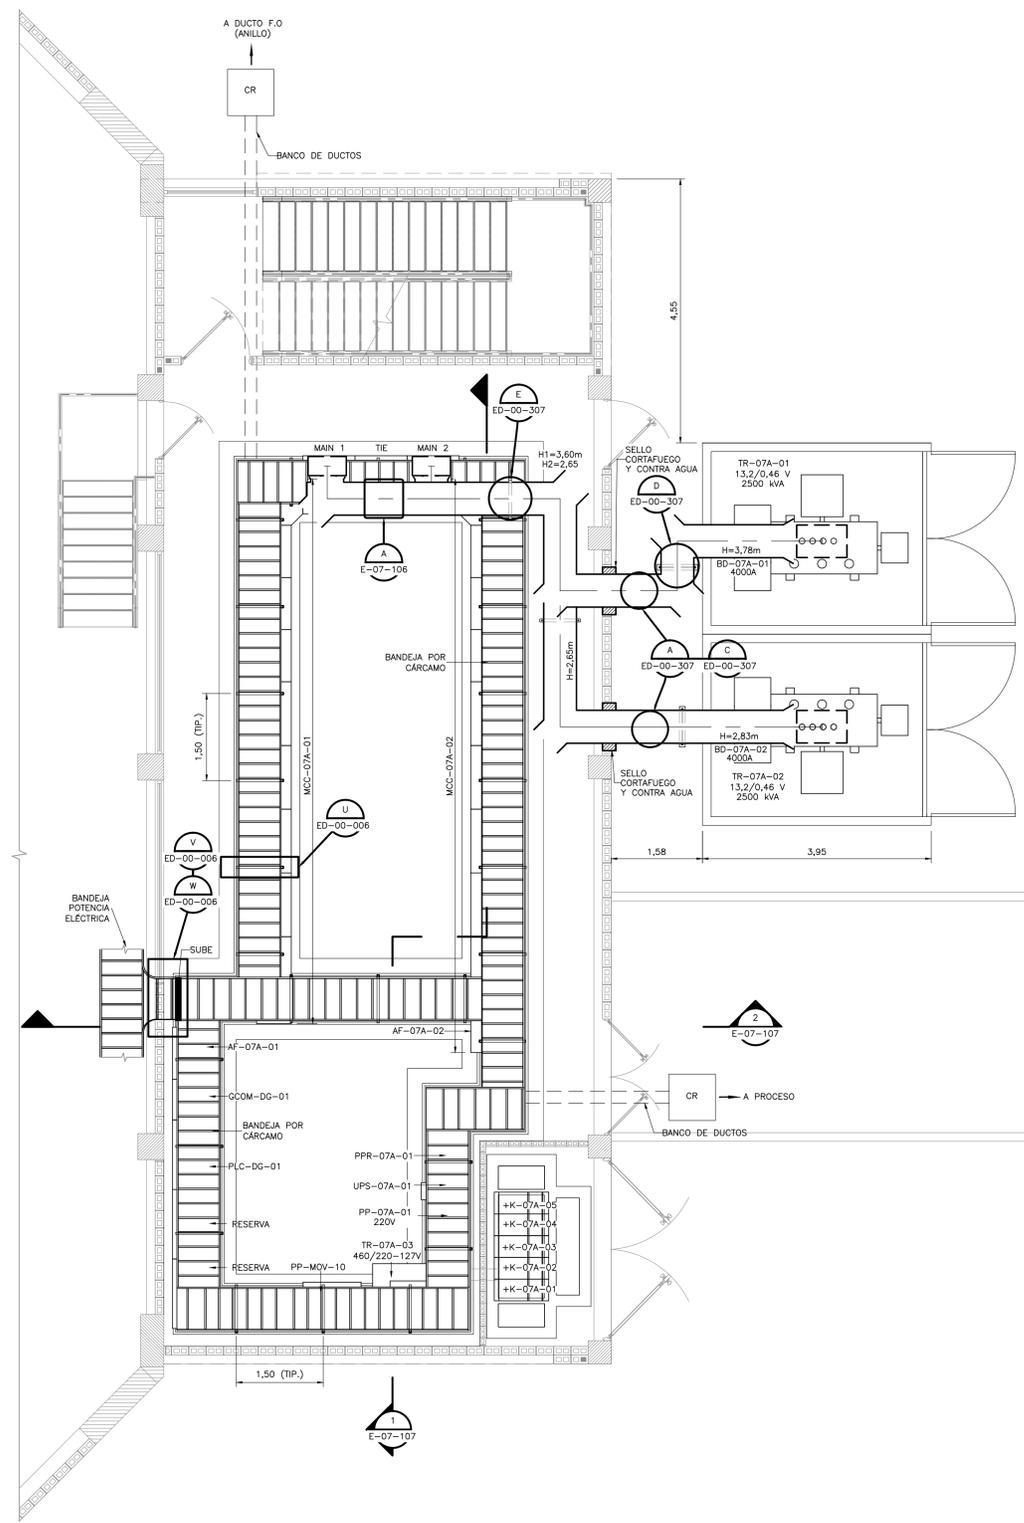

PLANTA BANDEJA ELÉCTRICA
ESC= 1:50

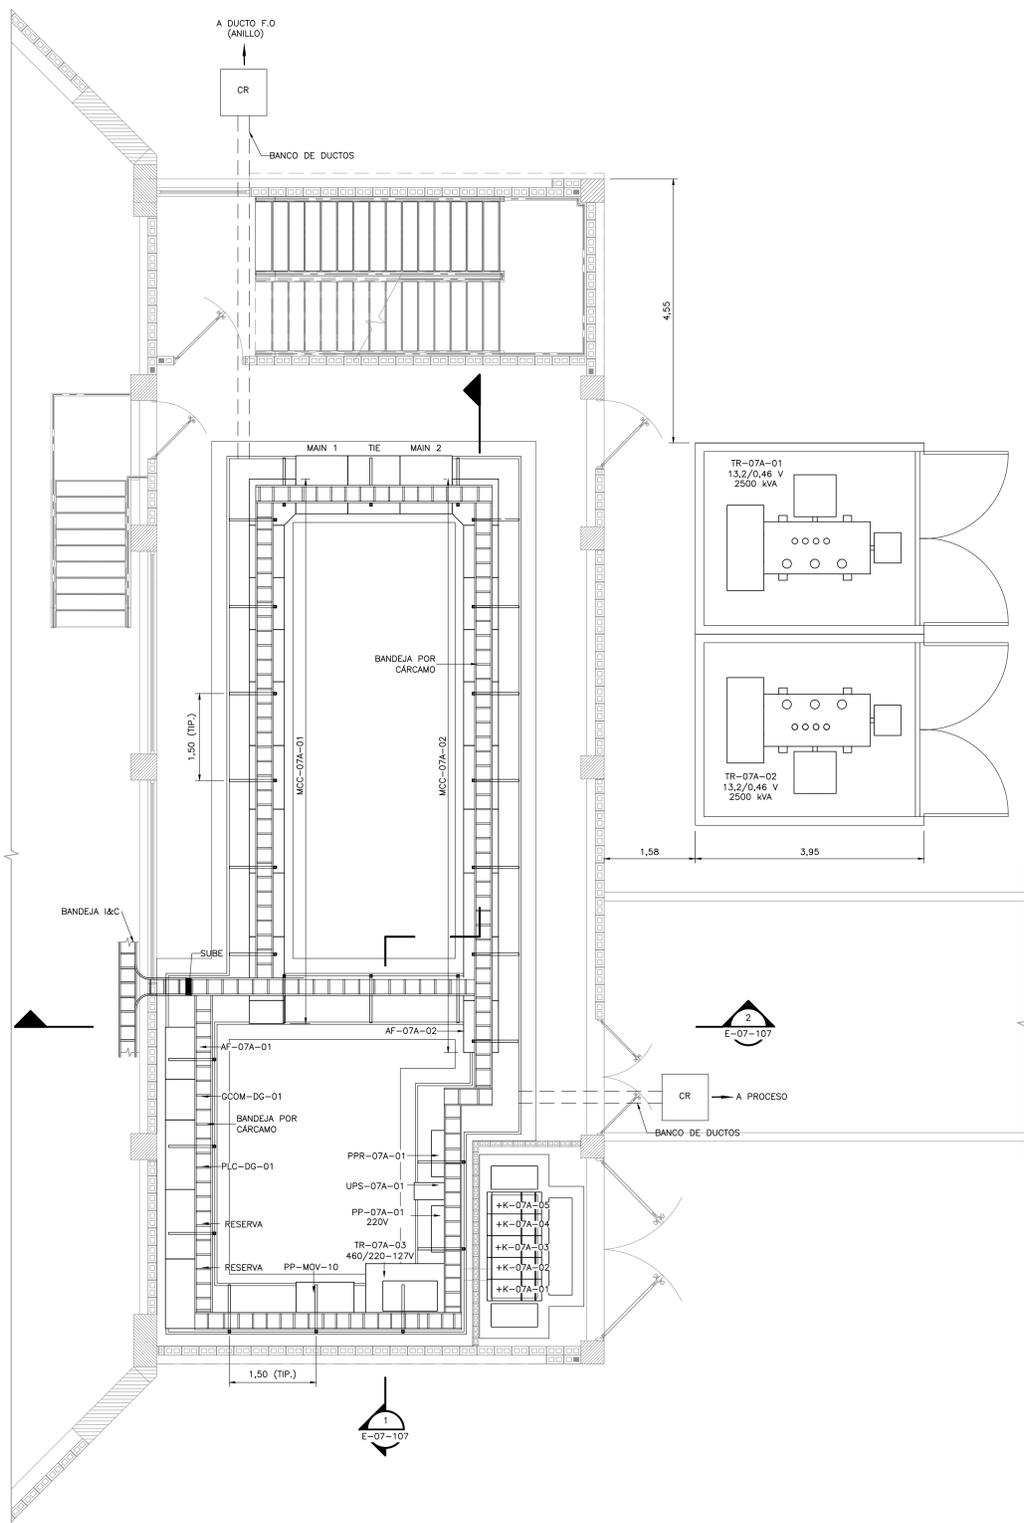

PLANTA BANDEJA I&C
ESC= 1:50

©2016 CDM Smith-INGESAM. Todos los derechos reservados. Reutilización de documentos: Documentos y diseños suministrados por el servicio profesional, incorporados en este documento, son propiedad de CDM Smith-INGESAM y EAB. No serán utilizados, ni total ni parcialmente, para cualquier otro proyecto sin autorización escrita de CDM Smith-INGESAM y/o EAB.

CDM Smith **INGESAM**
CONTRATO DE CONSULTORÍA No. 1-02-25500-0690-2011


UNIÓN TEMPORAL PTAR CANOAS
CONTRATO EAB No. 1-15-25500-0646-2012

REVISÓ: _____
REPRESENTANTE LEGAL O PROPIETARIO: *Robert Guadix*
ROBERT GUADIX
UC. No. 3901 ME, USA

acueducto
AGUA ALCANTARILLADO Y ASEO DE BOGOTÁ

RECIÓ: ING. RENALDO PULIDO
REGISTRO. No. 3560

RECIÓ: ING. HAZO COMEZ
REGISTRO. No. 3429

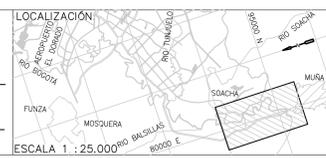

FECHA	MODIFICACION	NOMBRE ING. RESPONSABLE	FIRMA

SISTEMA DE REFERENCIA
MAGNA SIRGAS
TIPO DE COORDENADAS
PLANAS CARTESIANAS
ORIGEN COORDENADAS
BOGOTÁ D.C.
VERTICE NP-13-BS-1
NORTE: 93744.534 m
ESTE: 82666.481 m
COTA: 2552.58 msnnm
COORDENADAS MEDIAS
NORTE: 96250.0 m
ESTE: 86500.0 m
PLANCHA
1:10,000. 246-18-A-2

acueducto
AGUA ALCANTARILLADO Y ASEO DE BOGOTÁ

GERENCIA CORPORATIVA DE SISTEMA MAESTRO
DIRECCIÓN RED TRONCAL ALCANTARILLADO

PLANO DE DISEÑO TRATAMIENTO DE AGUAS RESIDUALES

PTAR CANOAS/VEREDA CANOAS/MUNICIPIO DE SOACHA

CONTIENE: **P.11**
SUB ESTACIÓN ELÉCTRICA DIGESTIÓN 1
CANALIZACIONES - PLANTA

ESCALA: INDICADA

NOMBRE DEL ARCHIVO:
E07106DGPL.DWG

PROYECTO No. : _____

FECHA: AGOSTO/2016

PLANO No. **E-07-106**

ENTREGA 100% - VÁLIDO PARA CONSTRUCCIÓN

LA ESCALA DE IMPRESIÓN PARA ESTE PLANO ES DE TAMAÑO PLEGO (700mmx1000mm)