



TAPA DE PROTECCIÓN NORMALES ADMINISTRACIÓN
ISOMETRICO
ESC=1:5

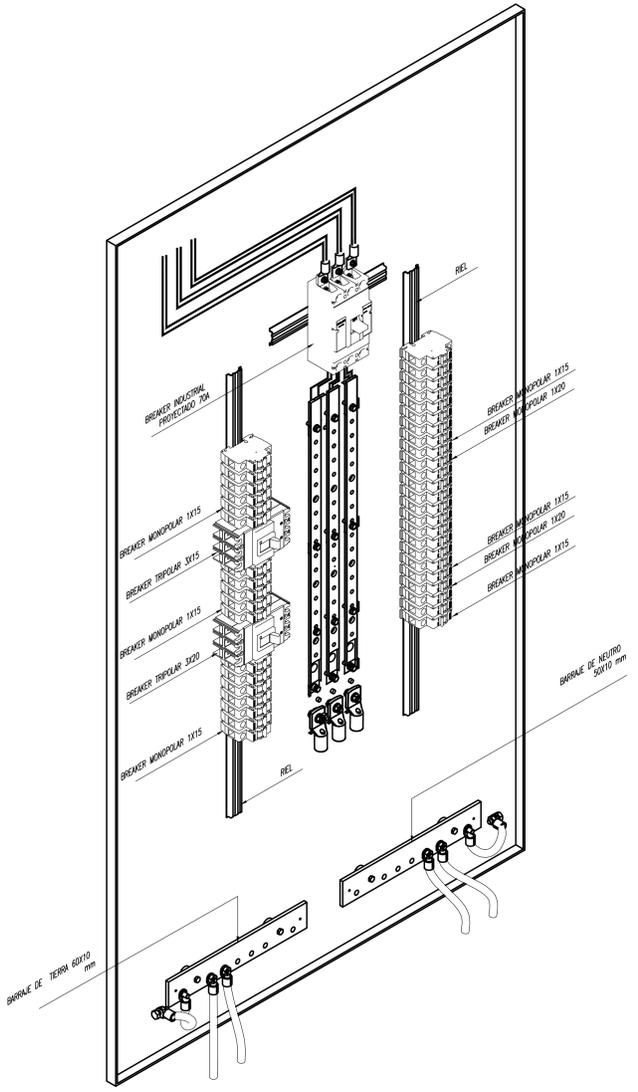

TABLERO NORMALES ADMINISTRACIÓN
ISOMETRICO
ESC=1:5

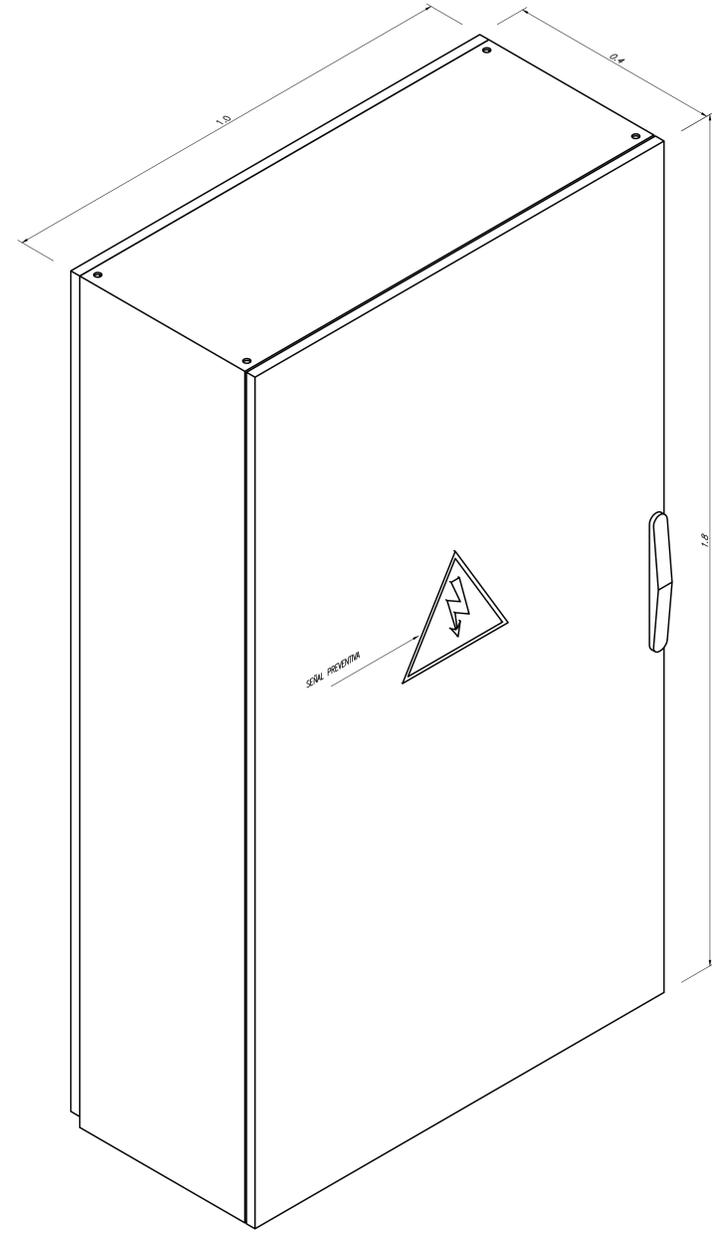

CAJÓN NORMALES ADMINISTRACIÓN
ISOMETRICO
ESC=1:5



©2016 CDM Smith-INGESAM. Todos los derechos reservados. Incorporados en este documento, son propiedad de CDM Smith-INGESAM y EAB. No serán utilizados, ni total ni parcialmente, para cualquier otro proyecto sin autorización escrita de CDM Smith-INGESAM y/o EAB.

CDM Smith INGESAM CONTRATO DE CONSULTORIA No. 1-02-25500-0690-2011	UNIÓN TEMPORAL CANOAS CONTRATO EAB No. 1-15-25500-0946-2012	acueducto AGUA ALCANTARILLADO Y ASEO DE BOGOTÁ	LOCALIZACIÓN 	SISTEMA DE REFERENCIA MAGDA SIREGAS TIPO DE COORDENADAS PLANAS CARTESIANAS ORIGEN COORDENADAS BOGOTÁ D.C. VERTICE NP-13-B5-1 NORTE: 93784.534 m ESTE: 82666.481 m COTA: 2552.58 msnnm COORDENADAS MEDIAS NORTE: 96250.0 m ESTE: 80500.0 m PLANCHA 1:10,000 246-A-2	MODIFICACIONES			 AGUA ALCANTARILLADO Y ASEO DE BOGOTÁ GERENCIA CORPORATIVA DE SISTEMA MAESTRO DIRECCIÓN RED TRONCAL ALCANTARILLADO	PTAR CANOAS/VEREDA CANOAS/MUNICIPIO DE SOACHA		PROYECTO No. :
					FECHA	MODIFICACION	NOMBRE ING. RESPONSABLE		FIRMA	CONTIENE :	P.11 EDIFICIO ADMINISTRATIVO Y LABORATORIO TABLERO CARGAS NORMALES
DISEÑO: REPRESENTANTE LEGAL O PROPIETARIO ROBERT GAUDES U.C. No. 3901 ME, USA	REVISÓ: APROBÓ: FERNANDO SILVA G. MAT. No. 0000001407LL	RECIBÍO: ING. RENALDO PULIDO REGISTRO. No. 3060 RECIBÍO: ING. HUGO GÓMEZ REGISTRO. No. 3429	ESCALA 1 : 25,000	ESCALA: INDICADA	NOMBRE DEL ARCHIVO: E50713AMPL.DWG	PLANO No. E-50-713	ENTREGA 100% - VÁLIDO PARA CONSTRUCCIÓN				

LA ESCALA DE IMPRESIÓN PARA ESTE PLANO ES DE TAMAÑO PLEGO (700mmx1000mm)