


**NOTAS GENERALES:**  
 1. VER NOTAS GENERALES, CONVENCIONES Y CUADRO DE POTENCIA DE SUB ESTACIONES EN EL PLANO ED00209LSPT

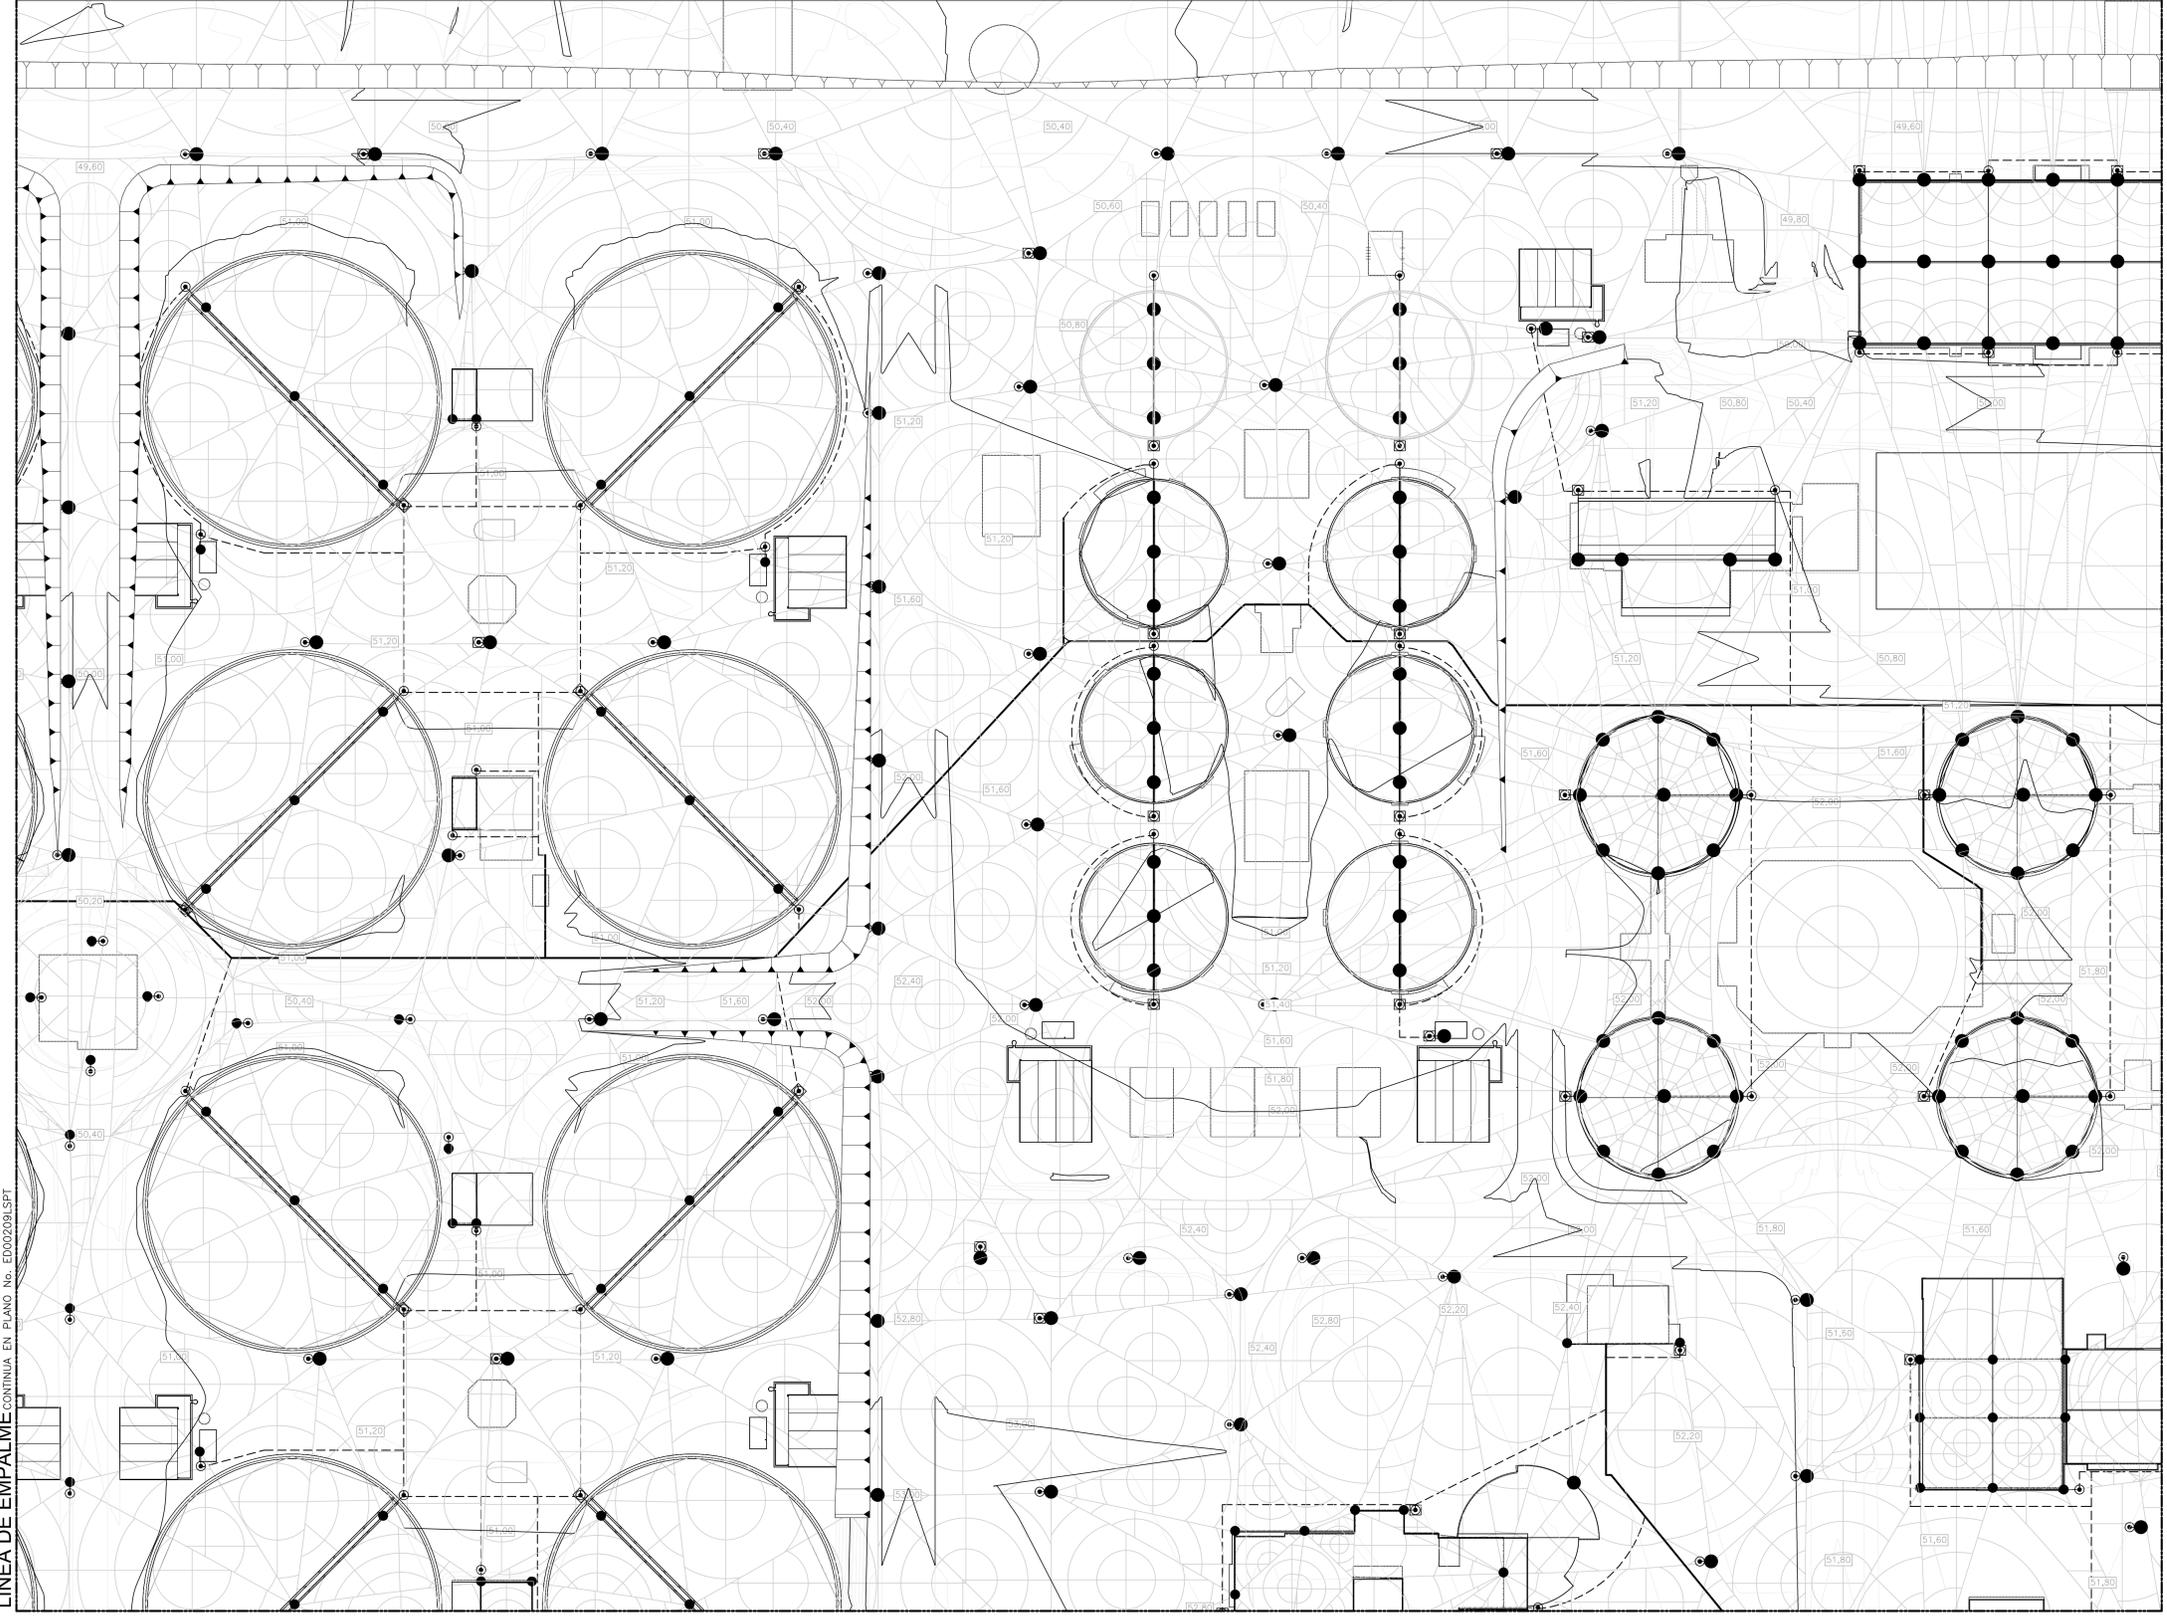

LÍNEA DE EMPALME CONTINUA EN PLANO No. ED00209LSPT

LÍNEA DE EMPALME CONTINUA EN PLANO No. ED00212LSPT

LÍNEA DE EMPALME CONTINUA EN PLANO No. ED00212LSPT



©2016 CDM Smith-INGESAM. Todos los derechos reservados. Reutilización de documentos: Documentos y diseños suministrados por el servicio profesional, incorporados en este documento, son propiedad de CDM Smith-INGESAM y EAB. No serán utilizados, ni total ni parcialmente, para cualquier otro proyecto sin autorización escrita de CDM Smith-INGESAM y/o EAB.

**CDM Smith** **INGESAM**  
 CONTRATO DE CONSULTORIA No. 1-02-25500-0690-2011


REPRESENTANTE LEGAL O PROPIETARIO: ROBERT GAUDES U.C. No. 3901 ME, USA

**UNIÓN TEMPORAL CANOAS**  
 CONTRATO EAB No. 1-15-25500-0946-2012

REVISÓ: \_\_\_\_\_  
 APROBÓ: FERNANDO SILVA G. MAT. No. 0000001407XLL

**acueducto**  
 AGUA ALCANTARILLADO Y ASEO DE BOGOTÁ

RECIBIÓ: ING. RENALDO PULIDO REGISTRO No. 3060  
 RECIBIÓ: ING. HUGO GÓMEZ REGISTRO No. 3429

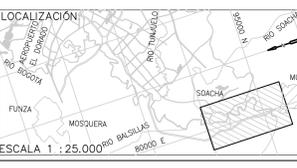

SISTEMA DE REFERENCIA		MODIFICACIONES		
MAGNA SIRGAS		FECHA	MODIFICACION	NOMBRE ING. RESPONSABLE
TIPO DE COORDENADAS PLANAS CARTESIANAS				FIRMA
ORIGEN COORDENADAS BOGOTÁ D.C.				
VERTICE NP-13-B5-1 NORTE: 93744.534 m ESTE: 82666.481 m COTA: 2652.98 metros				
COORDENADAS MEDIAS NORTE: 96250.0 m ESTE: 80500.0 m				
PLANCHA 1:10.000 246-A-2				

**acueducto**  
 AGUA ALCANTARILLADO Y ASEO DE BOGOTÁ

GERENCIA CORPORATIVA DE SISTEMA MAESTRO DIRECCIÓN RED TRONCAL ALCANTARILLADO

PLANO DE DISEÑO TRATAMIENTO DE AGUAS RESIDUALES

PTAR CANOAS/VEREDA CANOAS/MUNICIPIO DE SOACHA

CONTIENE : P.11 SEDIMENTADORES, ESPESADORES SISTEMA DE APANTALLAMIENTO

ESCALA: INDICADA NOMBRE DEL ARCHIVO: ED00209LSPT.DWG

PROYECTO No. : \_\_\_\_\_  
 FECHA: AGOSTO/2016  
 PLANO No. ED-00-211

ENTREGA 100% - VÁLIDO PARA CONSTRUCCIÓN

LA ESCALA DE IMPRESIÓN PARA ESTE PLANO ES DE TAMAÑO PLEGO (700mmx1000mm)