


NOTAS:
 1. VER NOTAS GENERALES Y CONVENCIONES EN EL PLANO L-00-010.

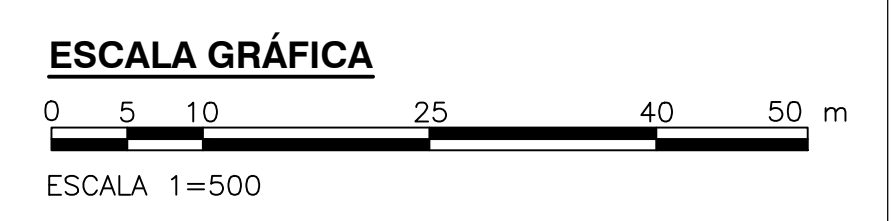

LÍNEA DE EMPALME CONTINUA EN PLANO No. E-00-013

©2016 CDM Smith-INGESAM. Todos los derechos reservados. Incorporados en este documento, son propiedad de CDM Smith-INGESAM y EAB. No serán utilizados, ni total ni parcialmente, para cualquier otro proyecto sin autorización escrita de CDM Smith-INGESAM y/o EAB.

CDM Smith INGESAM CONTRATO DE CONSULTORIA No. 1-02-2500-060-2011 DISEÑO: JOSÉ FREDY VALENZUELA CASTILLO MAT. No. 20538465 REPRESENTANTE LEGAL O PROPIETARIO: ROBERT GAUDIN LIC. No. 3901 ME, USA	UNIÓN TEMPORAL PTAR CANOAS CONTRATO EAAB No. 1-15-2500-0646-2012 REVISÓ: APROBÓ: FERNANDO SILVA G. MAT. No. 0000001407XLL	acueducto AGENCIA ALICANTARILLADO Y ASEO DE BOGOTÁ RECIÓ: ING. RENALDO RUILOBO REGISTRO No. 3560 RECIÓ: ING. HAZO COMEZ REGISTRO No. 3429	LOCALIZACIÓN MIRA ESCALA 1:25.000 (PROY. DISEÑO) ESCALA 1:25.000 (PROY. EJECUCIÓN)	SISTEMA DE REFERENCIA MADRID, ESPAÑA TIPO DE COORDENADAS PLANAS CARTESIANAS ORIGEN COORDENADAS BOGOTÁ D.C. VERTICE NP-13-B5-1 NORTE: 93744.534 m ESTE: 82666.481 m COTA: 2552.58 msnnm COORDENADAS MEDIAS NORTE: 96250.0 m ESTE: 80500.0 m PLANCHA 1:10.000, 246-13-A-2	MODIFICACIONES			acueducto AGUA ALCANTARILLADO Y ASEO DE BOGOTÁ GERENCIA CORPORATIVA DE SISTEMA MAESTRO DIRECCIÓN RED TRONCAL ALCANTARILLADO PLANO DE DISEÑO TRATAMIENTO DE AGUAS RESIDUALES	PTAR CANOAS/VEREDA CANOAS/MUNICIPIO DE SOACHA CONTIENE: P.11 DISEÑO DE ILUMINACIÓN EXTERNA VÍAS Y ZONAS VERDES - BASE 2 ESCALA: INDICADA NOMBRE DEL ARCHIVO: L0010NFPL.DWG	PROYECTO No. : FECHA: AGOSTO/2016 PLANO No. L-00-011
					FECHA	MODIFICACION	NOMBRE ING. RESPONSABLE			

ENTREGA 100% - VÁLIDO PARA CONSTRUCCIÓN

LA ESCALA DE IMPRESIÓN PARA ESTE PLANO ES DE TAMAÑO PLEGO (700mmx1000mm)