


NOTAS:
1. VER NOTAS GENERALES Y CONVENCIONES EN EL PLANO L-00-010.

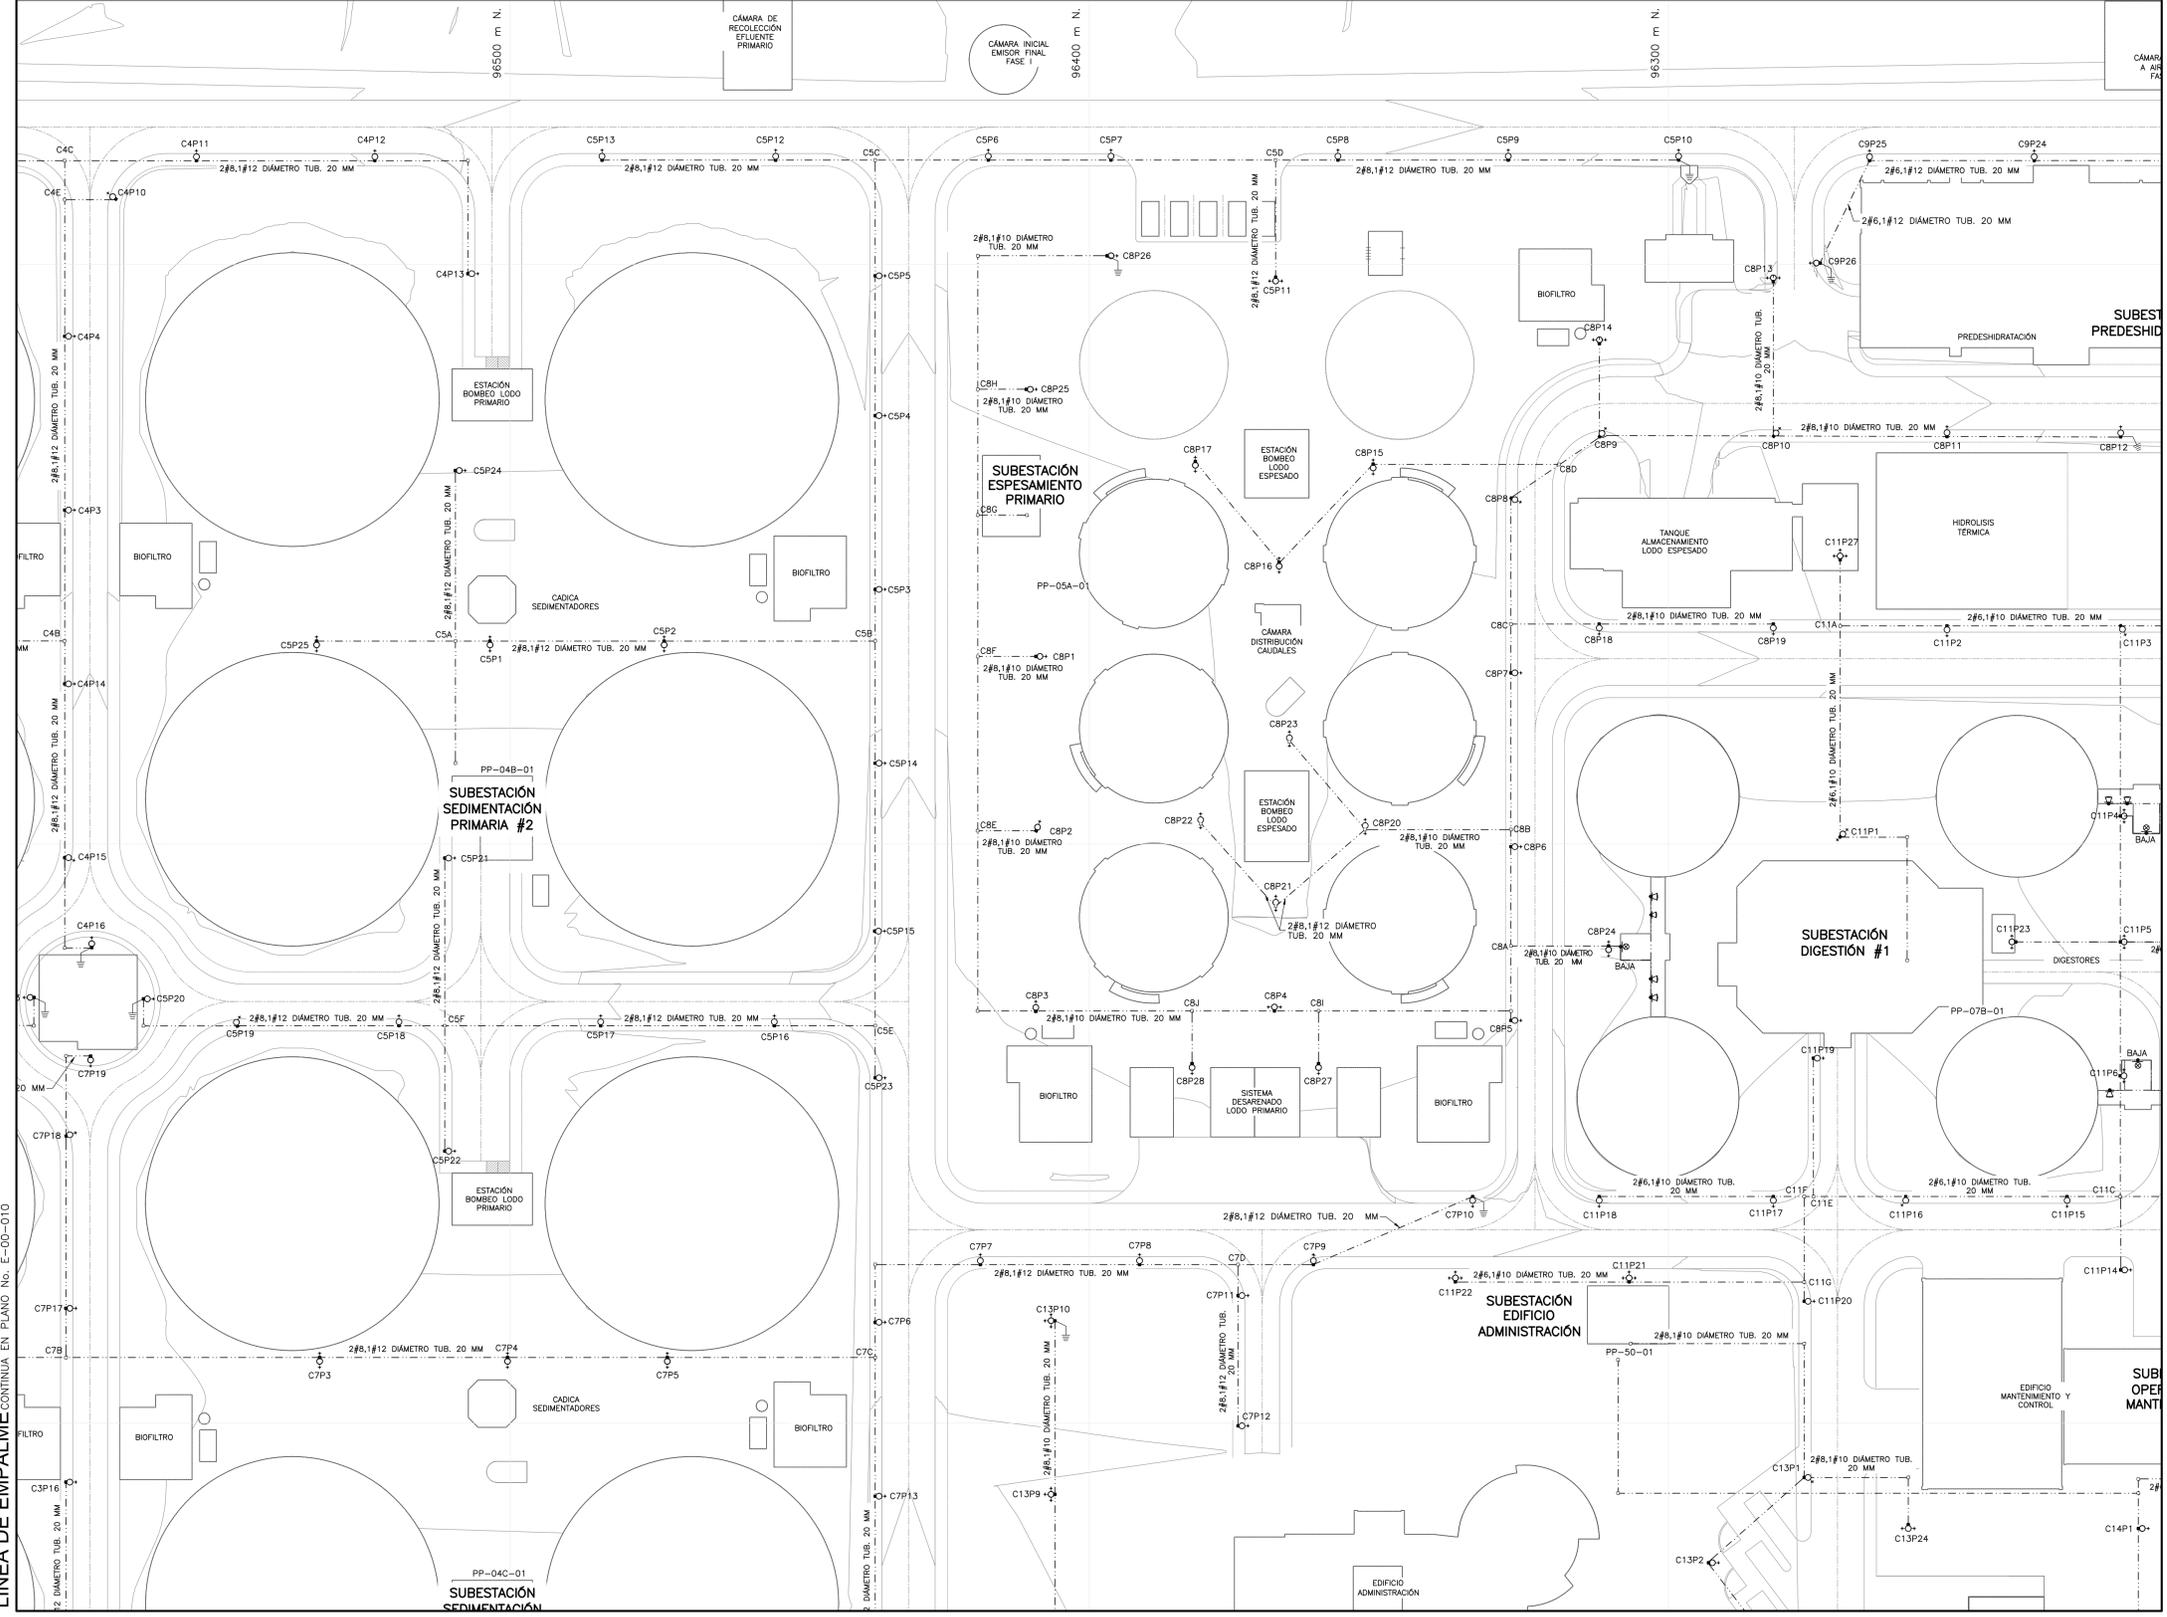

©2016 CDM Smith-INGESAM. Todos los derechos reservados. Reutilización de documentos: Documentos y diseños suministrados por el servicio profesional, incorporados en este documento, son propiedad de CDM Smith-INGESAM y/o EAB. No serán utilizados, ni total ni parcialmente, para cualquier otro proyecto sin autorización escrita de CDM Smith-INGESAM y/o EAB.

CDM Smith **INGESAM**
CONTRATO DE CONSULTORIA No. 1-02-25500-0690-2011

DISEÑO: JOSÉ FREDY VALENZUELA CASTILLO
MAT. No. 20538465

REPRESENTANTE LEGAL O PROPIETARIO: ROBERTO GAIBRES
LIC. No. 3901 ME, USA


UNIÓN TEMPORAL PTAR CANOAS
CONTRATO EAB No. 1-15-25500-0646-2012

REVISÓ: FERNANDO SILVA G.
MAT. No. 0000001407LL

acueducto
AGUA ALCANTARILLADO Y ASEO DE BOGOTÁ

RECIBIÓ: ING. REYNALDO PULIDO
REGISTRO. No. 3560

RECIBIÓ: ING. HAZO COMEZ
REGISTRO. No. 3429

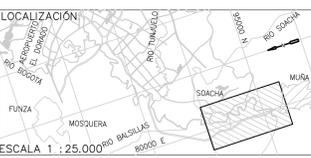

FECHA	MODIFICACIÓN	NOMBRE ING. RESPONSABLE	FIRMA

acueducto
AGUA ALCANTARILLADO Y ASEO DE BOGOTÁ

GERENCIA CORPORATIVA DE SISTEMA MAESTRO
DIRECCIÓN RED TRONCAL ALCANTARILLADO

PLANO DE DISEÑO TRATAMIENTO DE AGUAS RESIDUALES

PTAR CANOAS/VEREDA CANOAS/MUNICIPIO DE SOACHA

CONTIENE: P.11
DISEÑO DE ILUMINACIÓN EXTERNA
VÍAS Y ZONAS VERDES - BASE 3

ESCALA: INDICADA

NOMBRE DEL ARCHIVO: L0010NPL.DWG

PROYECTO No. :
FECHA: AGOSTO/2016
PLANO No. :
L-00-012

ENTREGA 100% - VÁLIDO PARA CONSTRUCCIÓN