


**NOTAS:**  
1. VER NOTAS GENERALES Y CONVENCIONES EN EL PLANO L-00-010.

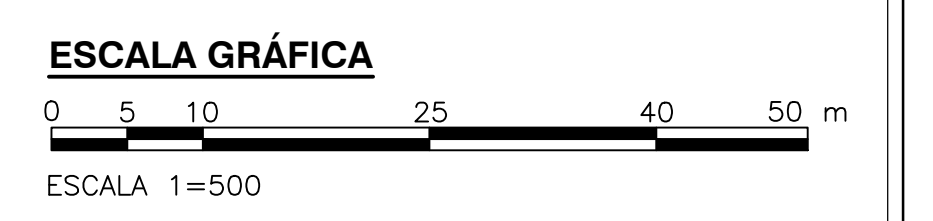

©2016 CDM Smith-INGESAM. Todos los derechos reservados. Reutilización de documentos: Documentos y diseños suministrados por el servicio profesional, incorporados en este documento, son propiedad de CDM Smith-INGESAM y EAB. No serán utilizados, ni total ni parcialmente, para cualquier otro proyecto sin autorización escrita de CDM Smith-INGESAM y/o EAB.

LÍNEA DE EMPALME CONTINUA EN PLANO No. E-00-014

<b>CDM Smith</b> <b>INGESAM</b> CONTRATO DE CONSULTORIA No. 1-02-25500-0690-2011	<b>UNIÓN TEMPORAL PTAR CANOAS</b> CONTRATO EAAB No. 1-15-25500-0646-2012	<b>acueducto</b> AGUA ALCANTARILLADO Y ASEO DE BOGOTÁ	<b>LOCALIZACIÓN</b> 	<b>SISTEMA DE REFERENCIA</b> MAGDA SIREGAS TIPO DE COORDENADAS PLANAS CARTESIANAS ORIGEN COORDENADAS BOGOTÁ D.C. VERTICE NP-13-B5-1 NORTE: 93764.534 m ESTE: 82666.481 m COTA: 2552.58 msnnm COORDENADAS MEDIAS NORTE: 95250.0 m ESTE: 80500.0 m PLANCHA 1:10.000, 246-A-2	<b>MODIFICACIONES</b>			 AGUA ALCANTARILLADO Y ASEO DE BOGOTÁ <b>GERENCIA CORPORATIVA DE SISTEMA MAESTRO</b> <b>DIRECCIÓN RED TRONCAL ALCANTARILLADO</b> <b>PLANO DE DISEÑO TRATAMIENTO DE AGUAS RESIDUALES</b>	<b>PTAR CANOAS/VEREDA CANOAS/MUNICIPIO DE SOACHA</b>		PROYECTO No. :
					FECHA MODIFICACION NOMBRE ING. RESPONSABLE FIRMA	CONTIENE : <b>P.11</b> <b>DISEÑO DE ILUMINACIÓN EXTERNA</b> <b>VÍAS Y ZONAS VERDES - BASE 7</b>			FECHA: AGOSTO/2016 PLANO No. <b>L-00-016</b>		
DISEÑO: JOSÉ FIDEL VALDENIA CASTILLO MAT. No. 20538465 REPRESENTANTE LEGAL O PROPIETARIO: ROBERT GAUDIN LIC. No. 3901 ME, USA	REVISÓ: APROBÓ: FERNANDO SILVA G. MAT. No. 0000001407XL	RECIBÍO: ING. RENALDO PULIDO REGISTRO No. 3060 RECIBÍO: ING. HUGO GOMEZ REGISTRO No. 3429	ESCALA 1 : 25.000	ESCALA 1 = 500			ESCALA: INDICADA	NOMBRE DEL ARCHIVO: L00010NFPL.DWG	ENTREGA 100% - VÁLIDO PARA CONSTRUCCIÓN		

LA ESCALA DE IMPRESIÓN PARA ESTE PLANO ES DE TAMAÑO PLEGO (700mmx1000mm)