


DESARROLLO MUROS
LOCALIZACIÓN DE CABLES HORIZONTALES Y DUCTOS
1:100

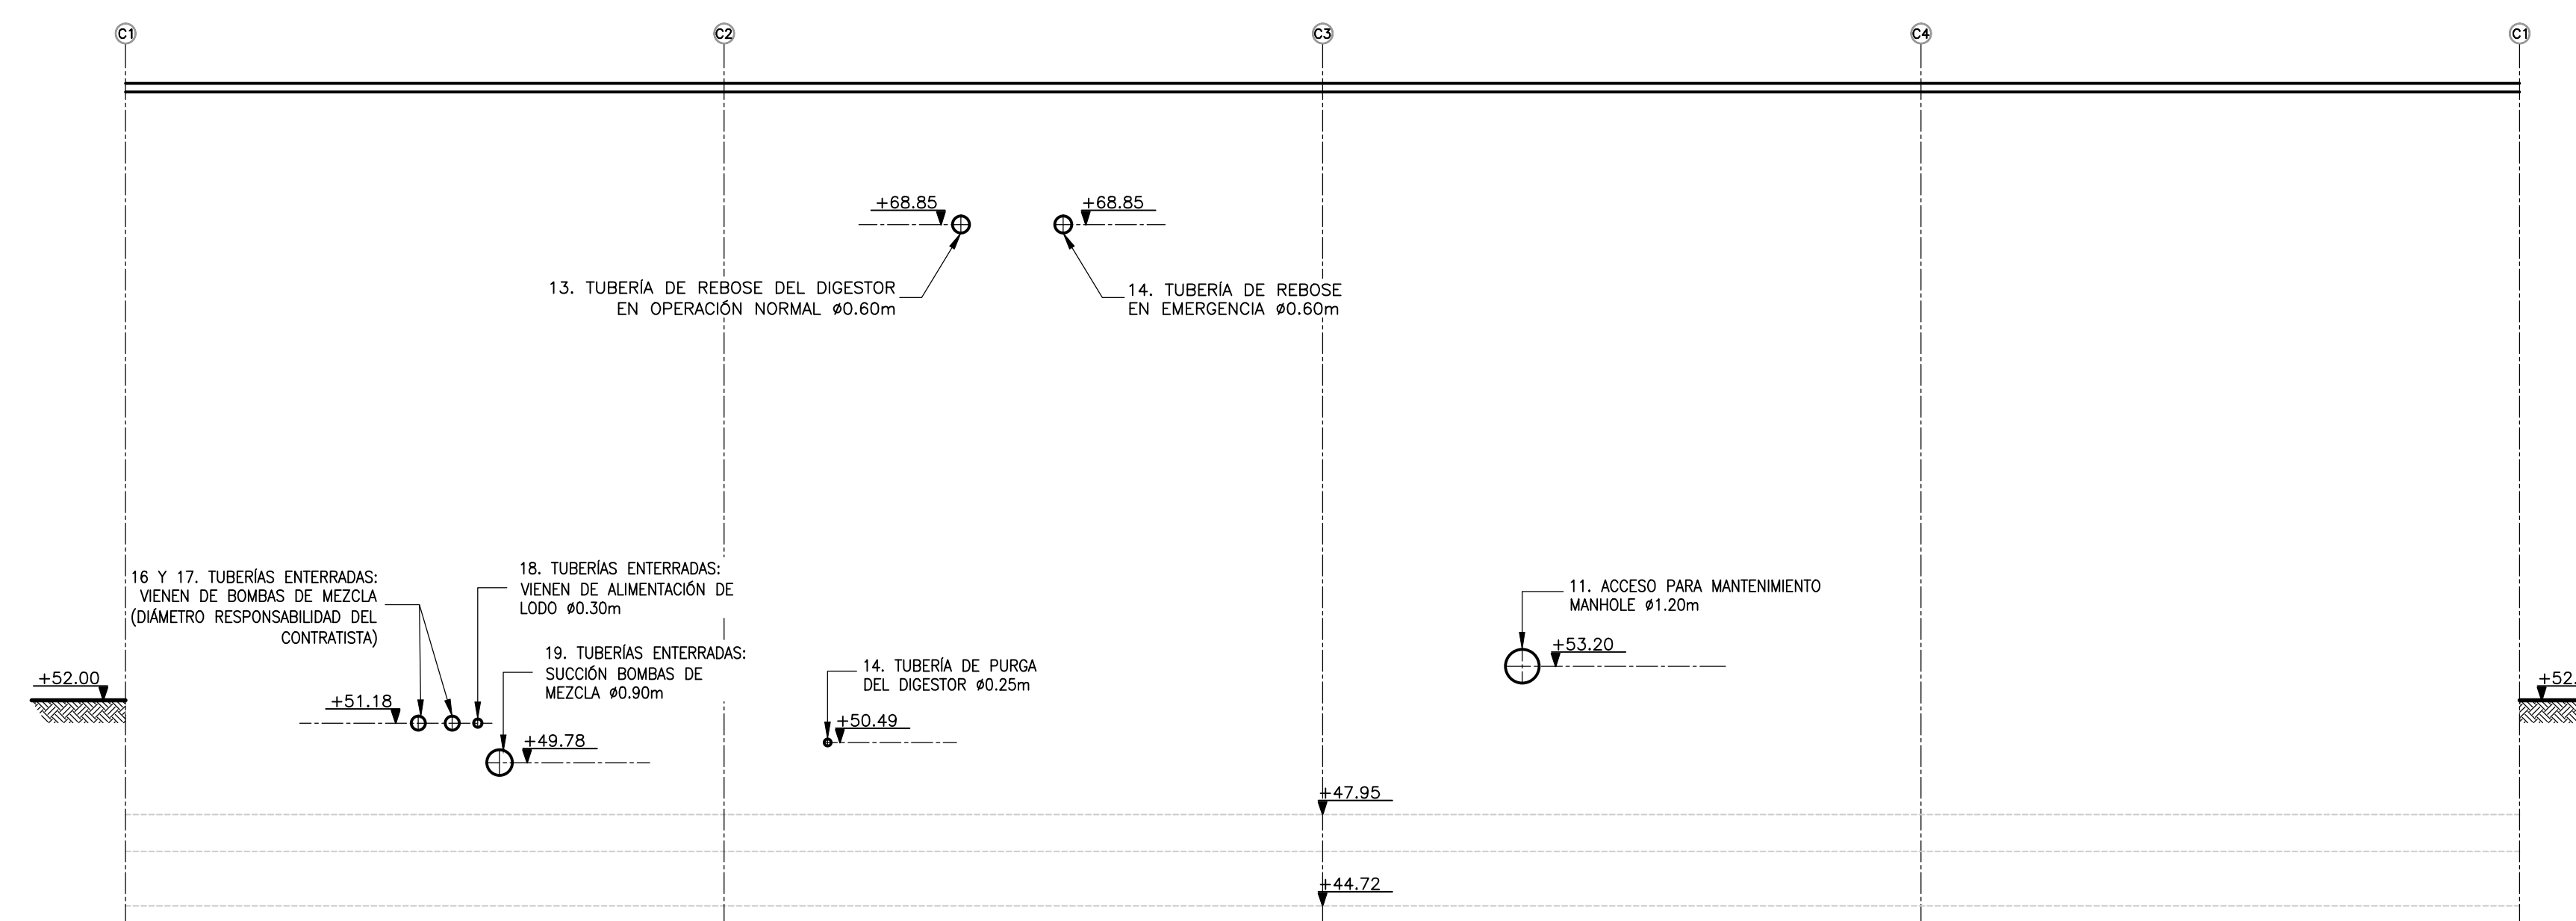

DESARROLLO MURO - GEOMETRÍA
LOCALIZACIÓN DE DUCTOS - NIVELES - DIÁMETROS
1:200

ESCALA GRÁFICA
0 1 2 5 8 10 m
ESCALA 1=100

ESCALA GRÁFICA
0 2 4 10 16 20 m
ESCALA 1=200


©2016 CDM Smith-INGESAM. Todos los derechos reservados. No serán utilizados, ni total ni parcialmente, para cualquier otro proyecto sin autorización escrita de CDM Smith-INGESAM y/o EAB.

CDM Smith **INGESAM**
 CONTRATO DE CONSULTORIA No. 1-02-25500-0690-2011
 DISEÑO: _____
 REPRESENTANTE LEGAL O PROPIETARIO: ROBERT GAUDES U.C. No. 3901 ME, USA

UNIÓN TEMPORAL CANOAS
 CONTRATO EMB No. 1-15-25500-0346-2012
 REVISÓ: _____
 APROBÓ: FERNANDO SILVA G. MAT. No. 0000001407LL

acueducto
 AGUA ALCANTARILLADO Y ASEO DE BOGOTÁ
 RECIBÍO: ING. RENALDO PULIDO REGISTRO No. 3060
 RECIBÍO: ING. HUGO GÓMEZ REGISTRO No. 3429

LOCALIZACIÓN
 ESCALA 1 : 25.000

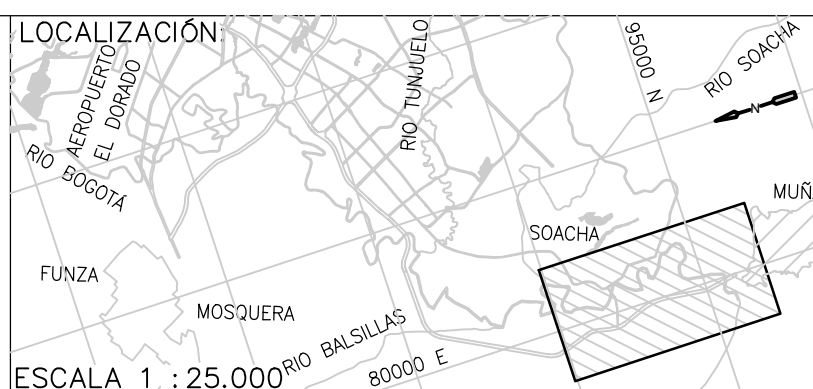

SISTEMA DE REFERENCIA
 TIPO DE COORDENADAS
 PLANAS CARTESIANAS
 ORIGEN COORDENADAS BOGOTÁ D.C.
 VERTICE NP-13-B5-1
 NORTE: 82764.534 m
 ESTE: 82666.481 m
 COTA: 2552.98 msnnm
 COORDENADAS MEDIAS
 NORTE: 96250.0 m
 ESTE: 86500.0 m
 PLANCHA
 1:10.000, 246-A-A-2

MODIFICACIONES		FECHA	MODIFICACION	NOMBRE ING. RESPONSABLE	FIRMA

acueducto
 AGUA ALCANTARILLADO Y ASEO DE BOGOTÁ
 GERENCIA CORPORATIVA DE SISTEMA MAESTRO
 DIRECCIÓN RED TRONCAL ALCANTARILLADO
 PLANO DE DISEÑO TRATAMIENTO DE AGUAS RESIDUALES

PTAR CANOAS/VEREDA CANOAS/MUNICIPIO DE SOACHA
 CONTIENE : P.11 DIGESTOR ANAERÓBICO MUROS - LOCALIZACIÓN DE DUCTOS
 ESCALA: INDICADAS NOMBRE DEL ARCHIVO: S07001DGPL.DWG

PROYECTO No. : _____
 FECHA: AGOSTO/2016
 PLANO No. S-07-006