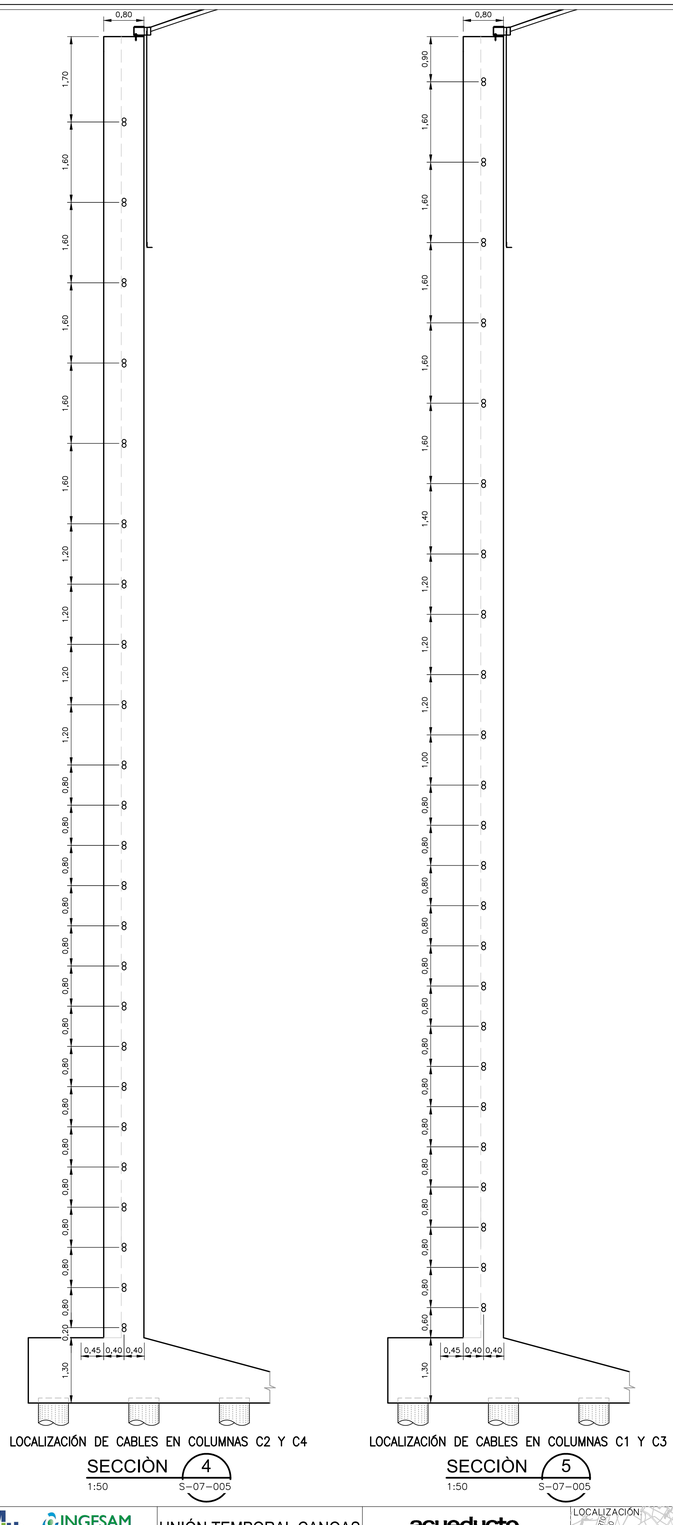

LOCALIZACIÓN DE CABLES EN COLUMNAS C2 Y C4

SECCIÒN 4 — S-07-005

1:50

LOCALIZACIÓN DE CABLES EN COLUMNAS C1 Y C3

SECCIÒN 5 — S-07-005

1:50

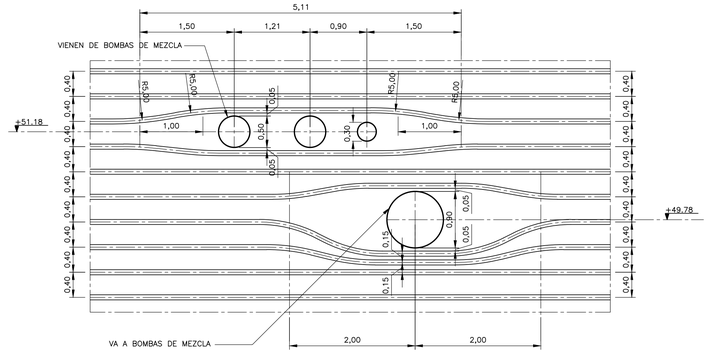

LOCALIZACIÓN DE CABLES EN DUCTOS

DETALLE 7

1:40

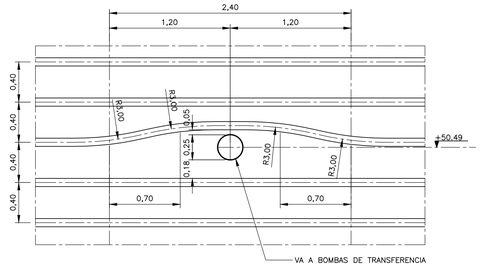

LOCALIZACIÓN DE CABLES EN DUCTOS

DETALLE 8

1:25

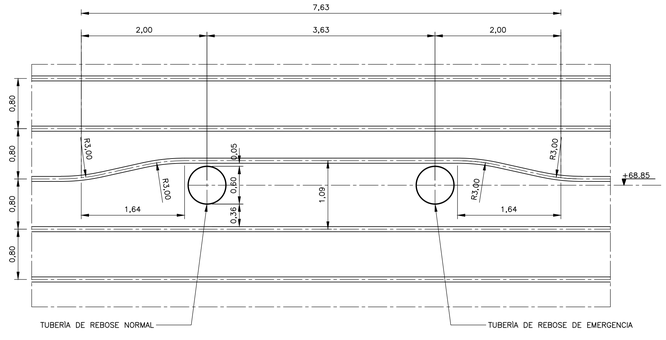

LOCALIZACIÓN DE CABLES EN DUCTOS

DETALLE 9

1:40

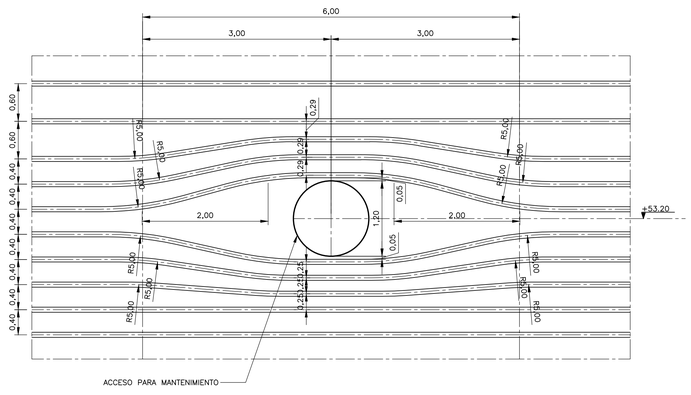

LOCALIZACIÓN DE CABLES EN DUCTOS

DETALLE 10

1:40

ESCALA GRÁFICA

0 0,5 1,25 2 2,5 m

ESCALA 1=25

ESCALA GRÁFICA

0 0,4 0,8 2,0 3,2 4,0 m

ESCALA 1=40

ESCALA GRÁFICA

0 0,5 1 2,5 4 5 m

ESCALA 1=50

©2016 CDM Smith-INGESAM. Todos los derechos reservados.
Reutilización de documentos: Documentos y diseños suministrados por el servicio profesional, incorporados en este documento, son propiedad de CDM Smith-INGESAM y EAB.
No serán utilizados, ni total ni parcialmente, para cualquier otro proyecto sin autorización escrita de CDM Smith-INGESAM y/o EAB.

CDM Smith — INGESAM (una compañía CDM Smith Inc.)
CONTRATO DE CONSULTORÍA No. 1-02-25500-0690-2011

DISEÑÓ: _____

REPRESENTANTE LEGAL O PROPIETARIO: ROBERT GAUDES, LIC. No.:3901 ME, USA

UNIÓN TEMPORAL CANOAS
CONTRATO EAAB No. 1-15-25500-0846-2012

REVISÓ: _____

APROBÓ: FERNANDO SILVA G., MAT. No.: 0000001407VLL

acueducto — AGUA, ALCANTARILLADO Y ASEO DE BOGOTÁ

RECIBIÓ: _____ ING. REINALDO PULIDO, REGISTRO. No: 3060

RECIBIÓ: _____ ING. HUGO GÓMEZ, REGISTRO. No: 3429

LOCALIZACIÓN

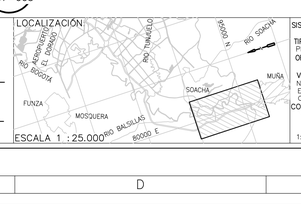

ESCALA 1 :25.000

SISTEMA DE REFERENCIA: MAGNA SIRGAS
TIPO DE COORDENADAS: PLANAS CARTESIANAS
ORIGEN COORDENADAS: BOGOTÁ D.C.
VÉRTICE NP-13-BS-1
NORTE: 95764.534 m
ESTE: 82666.481 m
COTA: 2552.98 msnm
COORDENADAS MEDIAS
NORTE: 96250.0 m
ESTE: 80500.0 m
PLANCHA 1:10.000 246-II-A-2

MODIFICACIONES			
FECHA	MODIFICACIÓN	NOMBRE ING. RESPONSABLE	FIRMA

acueducto — AGUA, ALCANTARILLADO Y ASEO DE BOGOTÁ
GERENCIA CORPORATIVA DE SISTEMA MAESTRO
DIRECCIÓN RED TRONCAL ALCANTARILLADO
PLANO DE DISEÑO TRATAMIENTO DE AGUAS RESIDUALES

PTAR CANOAS/VEREDA CANOAS/MUNICIPIO DE SOACHA

CONTIENE :
P.11
DIGESTOR ANAERÓBICO
DETALLES - LOCALIZACIÓN DE DUCTOS

ESCALA: INDICADAS

NOMBRE DEL ARCHIVO: S07001DGPL.DWG

PROYECTO No. :

FECHA: AGOSTO/2016

PLANO No.
S-07-007

LA ESCALA DE IMPRESIÓN PARA ESTE PLANO ES DE TAMAÑO PLIEGO (700mmx1000mm)

ENTREGA 100% - VÁLIDO PARA CONSTRUCCIÓN