




NOTAS:
 1. NOTAS NOTAS

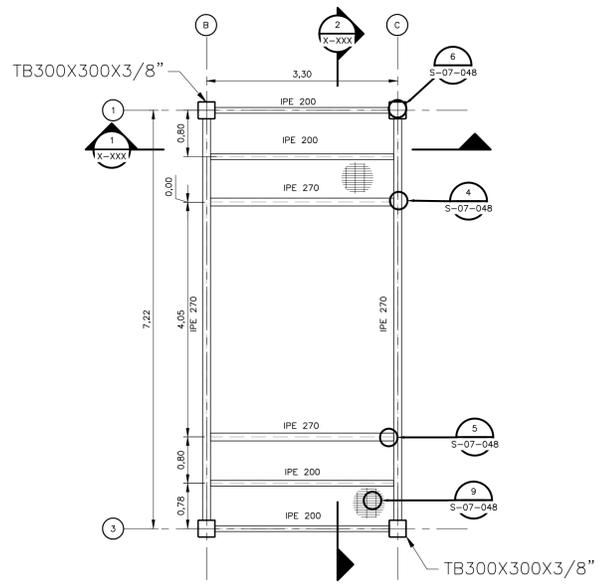


**PASARELA DIGESTORES
 PLANTA NIVELES INTERMEDIOS ESCALERAS**
 1=50

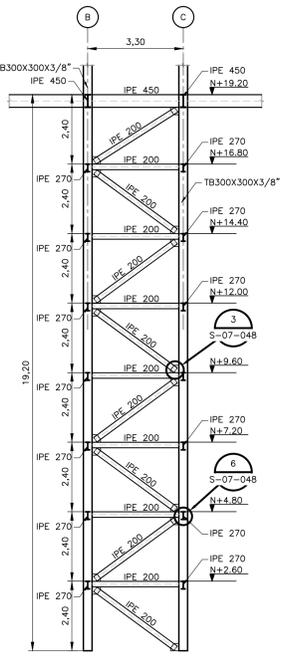


**PASARELA DIGESTORES
 ALZADO 1**
 1=100

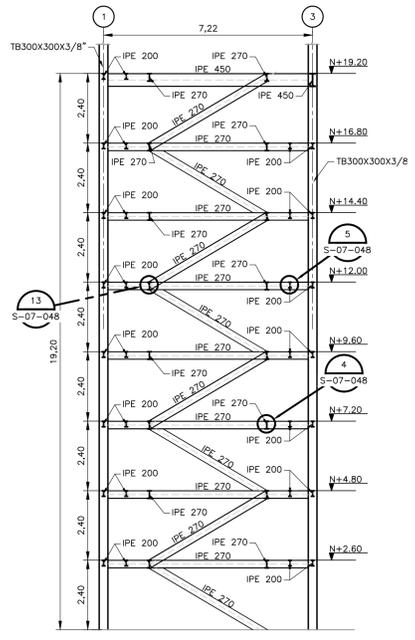


**PASARELA DIGESTORES
 ALZADO 2**
 1=100

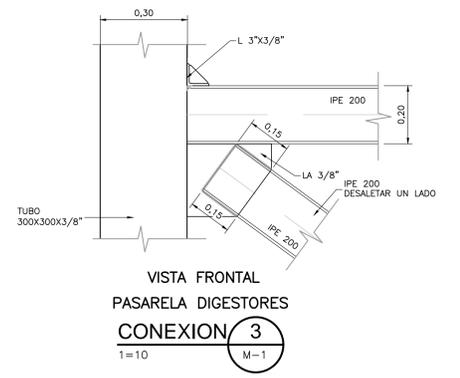


**VISTA FRONTAL
 PASARELA DIGESTORES
 CONEXION 3**
 1=10

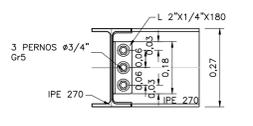


**VISTA FRONTAL
 PASARELA DIGESTORES
 CONEXION 4**
 1=10

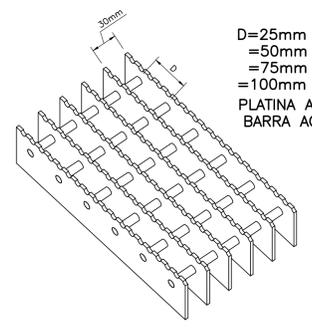


REJILLA TIPO S 1-1/22x1/8"
DETALLE 9
 1=10

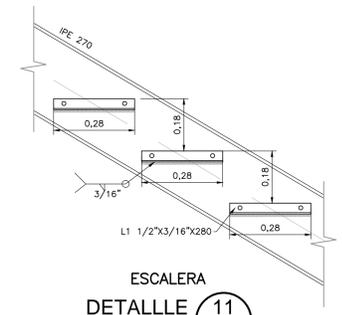


**ESCALERA
 DETALLE 11**
 SIN ESCALA

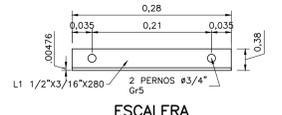


**ESCALERA
 DETALLE 12**
 SIN ESCALA

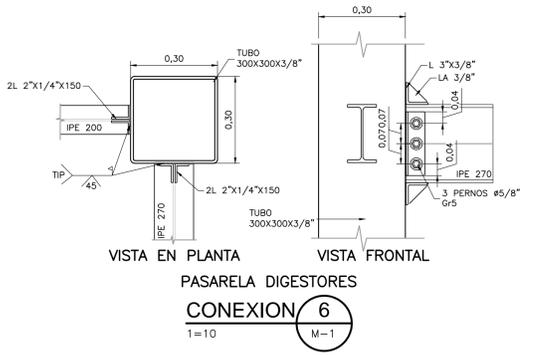


**VISTA EN PLANTA
 PASARELA DIGESTORES
 CONEXION 6**
 1=10

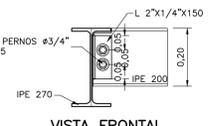


**VISTA FRONTAL
 PASARELA DIGESTORES
 CONEXION 5**
 1=10

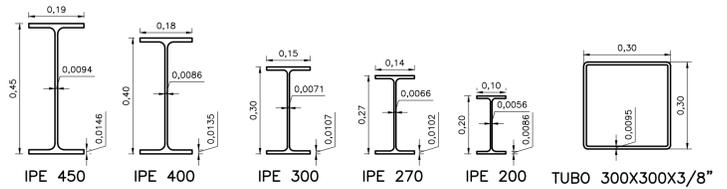

**PASARELA METALICA 1
 SECCIONES ESTRUCTURA METALICA**
 1=10

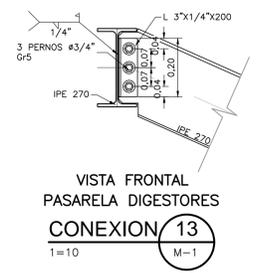

**VISTA FRONTAL
 PASARELA DIGESTORES
 CONEXION 13**
 1=10

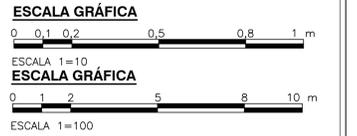

©2016 CDM Smith-INGESAM. Todos los derechos reservados. Incorporados en este documento, son propiedad de CDM Smith-INGESAM y EAB. Reutilización de documentos: Documentos y diseños suministrados por el servicio profesional, incorporados en este documento, son propiedad de CDM Smith-INGESAM y EAB. No serán utilizados, ni total ni parcialmente, para cualquier otro proyecto sin autorización escrita de CDM Smith-INGESAM y/o EAB.

CDM Smith INGESAM CONTRATO DE CONSULTORIA No. 1-02-25500-0690-2011 DISEÑO: _____ REPRESENTANTE LEGAL O PROPIETARIO: ROBERT GAUDIN, ROBERT GAUDIN, U.C. No. 3901 ME, USA	UNIÓN TEMPORAL CANOAS CONTRATO EMB No. 1-15-25500-0946-2012 REVISÓ: _____ APROBÓ: FERNANDO SILVA G. MAT. No. 0000001407XLL	acueducto AGUA ALCANTARILLADO Y ASEO DE BOGOTÁ RECIBIÓ: ING. RENALDO PULIDO, REGISTRO No. 3060 RECIBIÓ: ING. HUGO GÓMEZ, REGISTRO No. 3429	LOCALIZACIÓN ESCALA 1 : 25,000	SISTEMA DE REFERENCIA MAGNA SIRGAS TIPO DE COORDENADAS PLANAS CARTESIANAS ORIGEN COORDENADAS BOGOTÁ D.C. VERTICE NP-13-B5-1 NORTE: 9374.534 m ESTE: 82666.481 m COTA: 2552.58 msnm COORDENADAS MEDIAS NORTE: 96250.0 m ESTE: 80500.0 m PLANCHA 1:10,000, 246-15-A-2	MODIFICACIONES <table border="1"> <tr> <th>FECHA</th> <th>MODIFICACION</th> <th>NOMBRE ING. RESPONSABLE</th> <th>FIRMA</th> </tr> <tr> <td> </td> <td> </td> <td> </td> <td> </td> </tr> </table>	FECHA	MODIFICACION	NOMBRE ING. RESPONSABLE	FIRMA					acueducto AGUA ALCANTARILLADO Y ASEO DE BOGOTÁ GERENCIA CORPORATIVA DE SISTEMA MAESTRO DIRECCIÓN RED TRONCAL ALCANTARILLADO PLANO DE DISEÑO TRATAMIENTO DE AGUAS RESIDUALES	PTAR CANOAS/VEREDA CANOAS/MUNICIPIO DE SOACHA CONTIENE: P.11 PASARELA METÁLICA DIGESTIÓN DETALLES ESCALERAS ESCALA: INDICADAS NOMBRE DEL ARCHIVO: S07048DBPL.DWG	PROYECTO No. : FECHA: AGOSTO/2016 PLANO No. S-07-048
						FECHA	MODIFICACION	NOMBRE ING. RESPONSABLE	FIRMA							
ENTREGA 100% - VÁLIDO PARA CONSTRUCCIÓN																

LA ESCALA DE IMPRESIÓN PARA ESTE PLANO ES DE TAMAÑO PLEGO (700mmx1000mm)