


SECCIÓN 1  
1=50 S-08-004

SECCIÓN 3  
1=10 S-08-005

SECCIÓN 2  
1=50 S-08-004

UBICACION DE ANCLAJES  
DETALLE A A  
1=10 S-08-004 S-08-005

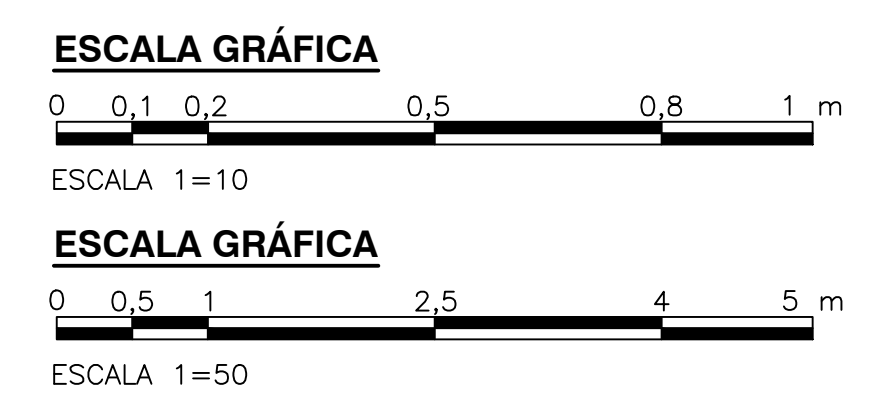

©2016 CDM Smith-INGESAM. Todos los derechos reservados. Incorporados en este documento, son propiedad de CDM Smith-INGESAM y EAB. Reutilización de documentos: Documentos y diseños suministrados por el servicio profesional, incorporados en este documento, son propiedad de CDM Smith-INGESAM y/o EAB. No serán utilizados, ni total ni parcialmente, para cualquier otro proyecto sin autorización escrita de CDM Smith-INGESAM y/o EAB.

| <b>CDM Smith</b> <b>INGESAM</b><br>CONTRATO DE CONSULTORIA No. 1-02-2500-0690-2011<br>DISEÑO: _____<br>REPRESENTANTE LEGAL O PROPIETARIO: ROBERT GAUDES U.C. No. 3901 ME, USA | <b>UNIÓN TEMPORAL CANOAS</b><br>CONTRATO EMB No. 1-15-2500-0946-2012<br>REVISÓ: _____<br>APROBÓ: FERNANDO SILVA G. MAT. No. 0000001407XLL | <b>acueducto</b><br>AGUA ALCANTARILLADO Y ASEO DE BOGOTÁ<br>RECIBIÓ: ING. RENALDO PULIDO REGISTRO No. 3060<br>RECIBIÓ: ING. HUGO GÓMEZ REGISTRO No. 3429 | LOCALIZACIÓN<br><br>ESCALA 1:25,000 | SISTEMA DE REFERENCIA MADRID SIRGAS<br>TIPO DE COORDENADAS PLANAS CARTESIANAS<br>ORIGEN COORDENADAS BOGOTÁ D.C.<br>VERTICE NP-13-B5-1<br>NORTE: 93744.534 m<br>ESTE: 82666.481 m<br>COTA: 2552.98 msnnm<br>COORDENADAS MEDIAS<br>NORTE: 96250.0 m<br>ESTE: 80500.0 m<br>PLANCHA 1:10,000 246-18-A-2 | MODIFICACIONES<br><table border="1"> <thead> <tr> <th>FECHA</th> <th>MODIFICACION</th> <th>NOMBRE ING. RESPONSABLE</th> <th>FIRMA</th> </tr> </thead> <tbody> <tr> <td> </td> <td> </td> <td> </td> <td> </td> </tr> </tbody> </table> |              |                         | FECHA | MODIFICACION | NOMBRE ING. RESPONSABLE | FIRMA |  |  |  |  | <br>AGUA ALCANTARILLADO Y ASEO DE BOGOTÁ<br>GERENCIA CORPORATIVA DE SISTEMA MAESTRO<br>DIRECCIÓN RED TRONCAL ALCANTARILLADO<br>PLANO DE DISEÑO TRATAMIENTO DE AGUAS RESIDUALES | PTAR CANOAS/VEREDA CANOAS/MUNICIPIO DE SOACHA<br>PROYECTO No. : _____ |
|---|---|--|-------------------------------------|---|--|--------------|-------------------------|-------|--------------|-------------------------|-------|--|--|--|--|--|---|
|   |   |  |                                     |   | FECHA  | MODIFICACION | NOMBRE ING. RESPONSABLE | FIRMA |              |                         |       |  |  |  |  |  |   |
|   |   |  |                                     |   |  |              |                         |       |              |                         |       |  |  |  |  |  |   |
| CONTIENE : P.11<br>TRATAMIENTO DE BIOGÁS<br>SECCIONES Y DETALLES - CUBIERTA   | FECHA: AGOSTO/2016<br>PLANO No. S-08-005  |  |                                     |   |  |              |                         |       |              |                         |       |  |  |  |  |  |   |

LA ESCALA DE IMPRESIÓN PARA ESTE PLANO ES DE TAMAÑO PLEGO (700mmx1000mm)