
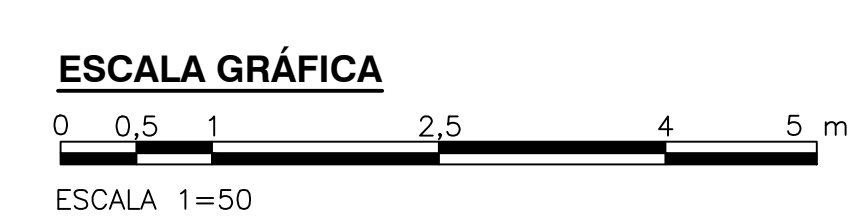
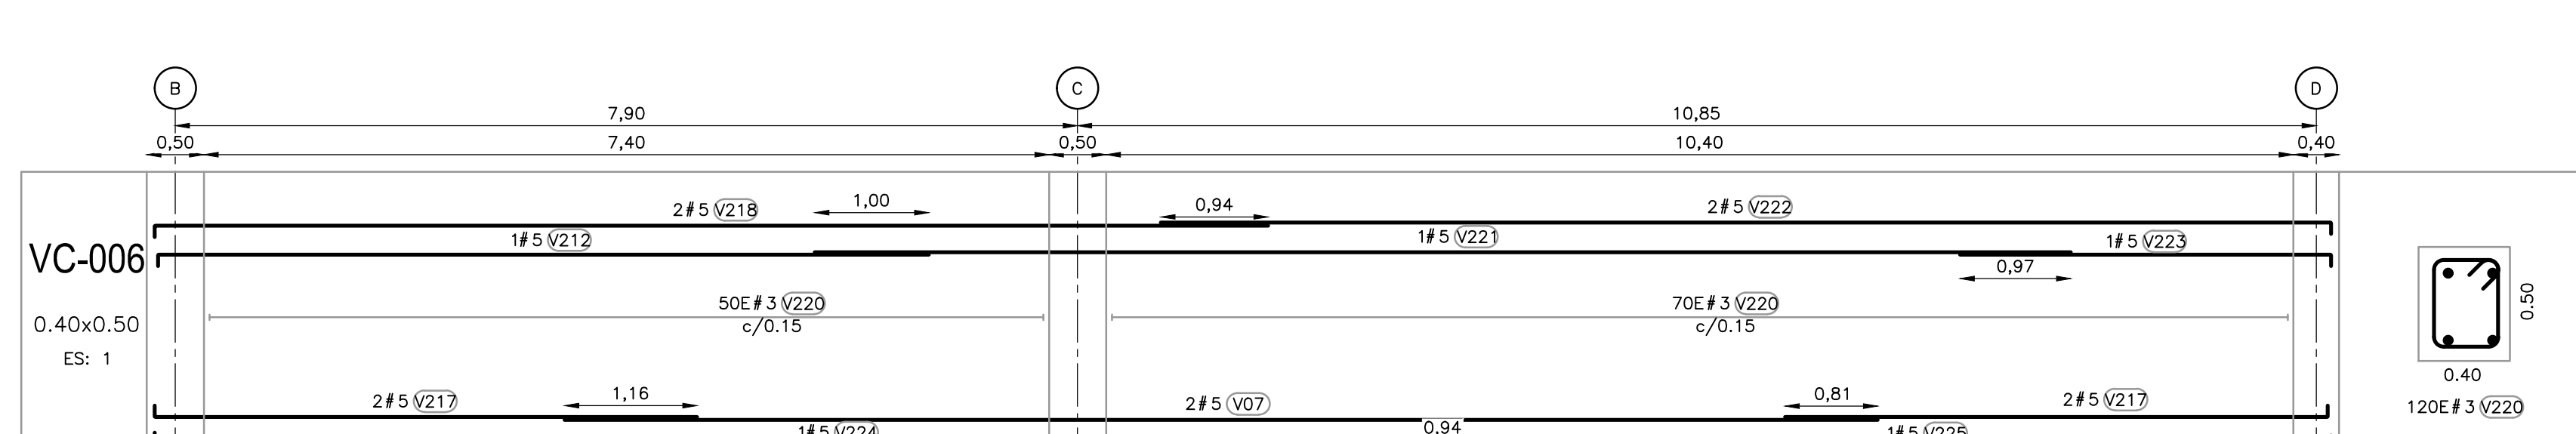
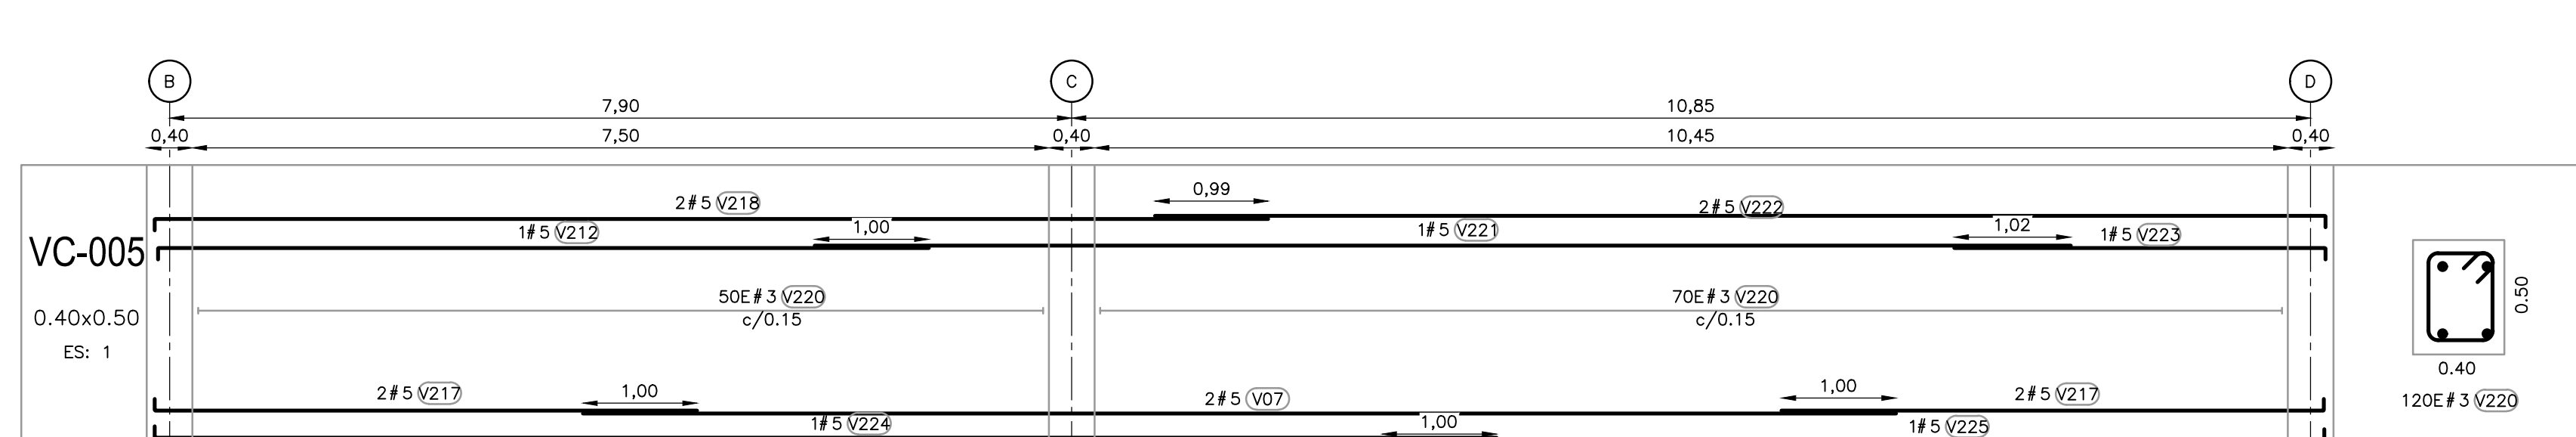
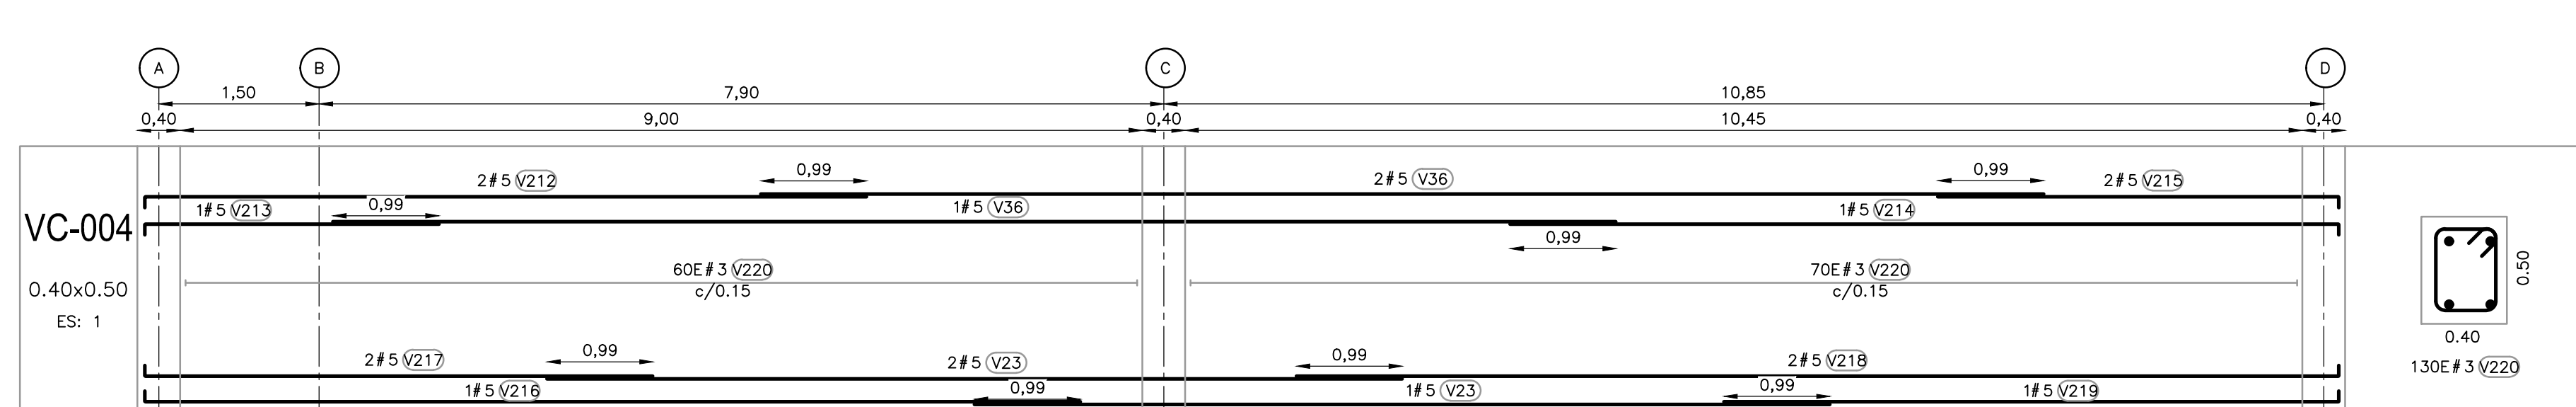
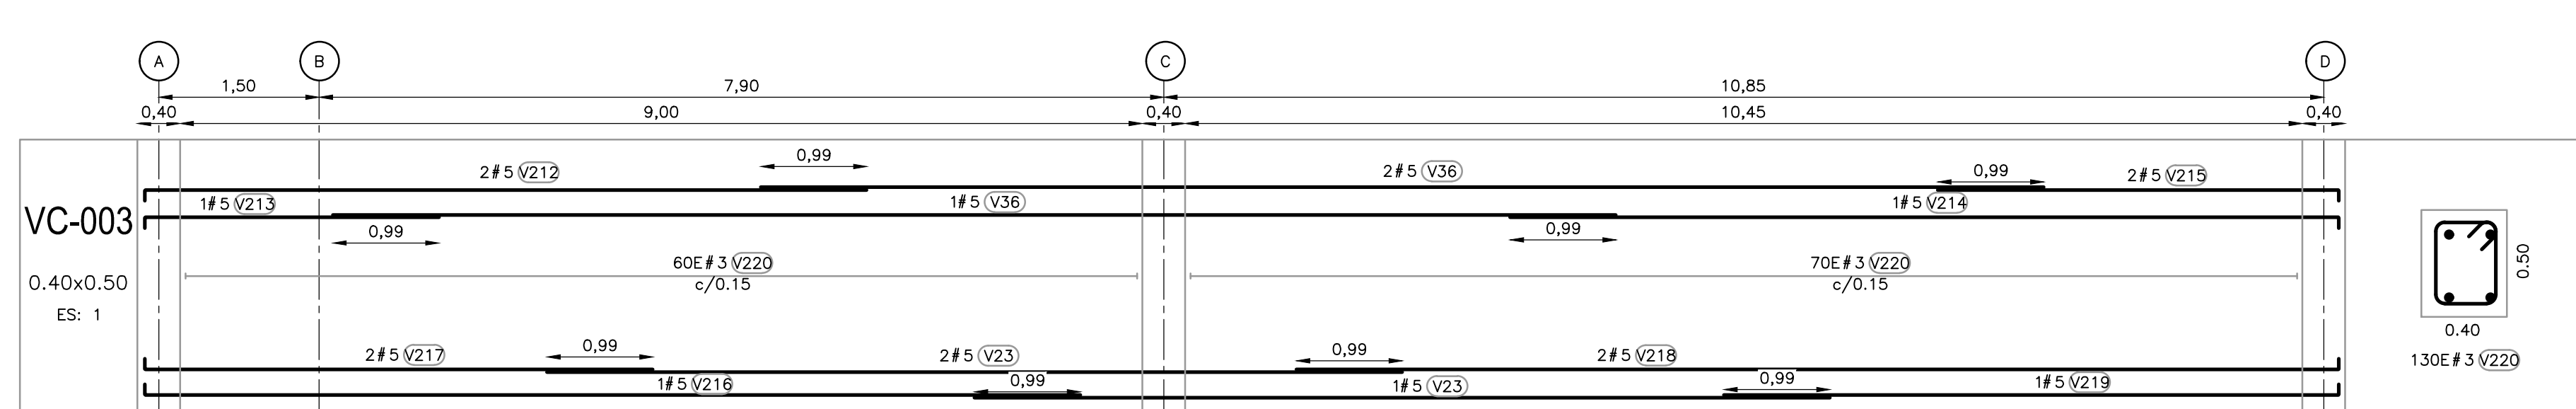
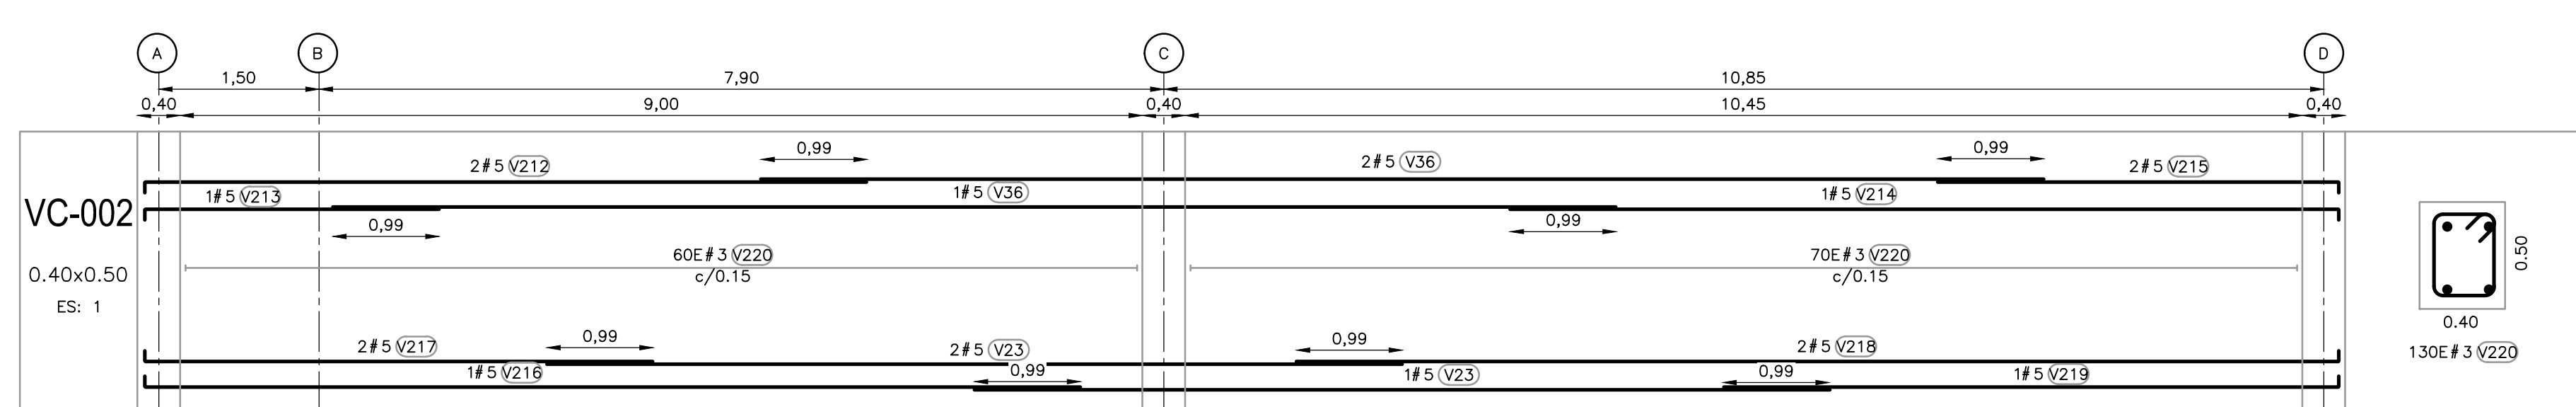


- NOTAS:**
1. TODAS LAS DIMENSIONES ESTÁN DADAS EN METROS Y TODOS LOS NIVELES ESTÁN EN METROS SOBRE EL NIVEL DEL MAR, A MENOS QUE SE INDIQUE OTRA UNIDAD DE MEDIDA.
  2. VER NOTAS GENERALES, ESPECIFICACIONES DE MATERIALES Y CRITERIOS DE DISEÑO EN PLANO S-00-001.
  3. VER SÍMBOLOS Y ABBREVATURAS EN PLANO S-00-002.
  4. VER TRASLAPOS Y GANCHOS EN PLANO SD-00-001.
  5. VER REFUERZO ADICIONAL POR ABERTURAS EN ELEMENTOS EN PLANO SD-00-002.
  6. EL VALOR DE LAS ELEVACIONES DE LOS PUNTOS CORRESPONDE AL NÚMERO MOSTRADO INCREMENTADO EN 2500.

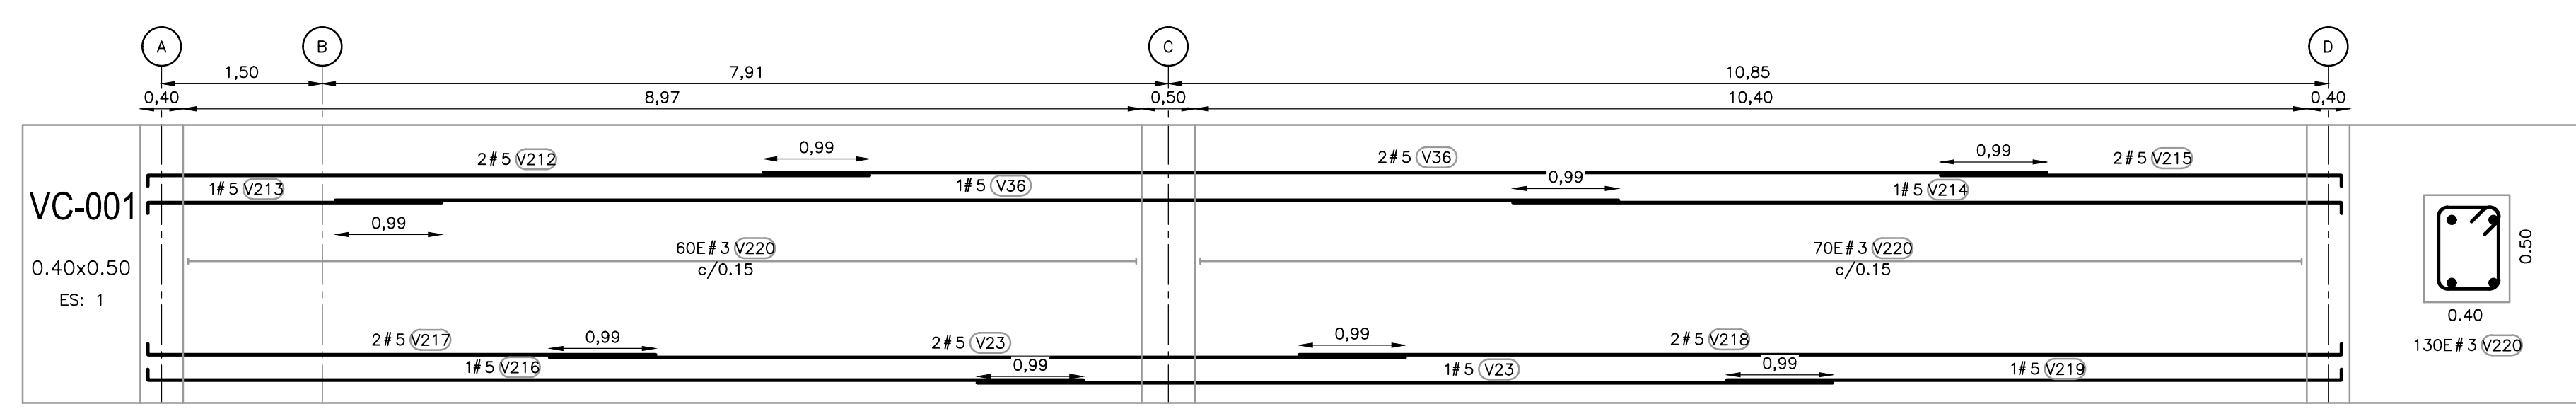

©2016 CDM Smith-INGESAM. Todos los derechos reservados. Incorporados en este documento, son propiedad de CDM Smith-INGESAM y EAB. No serán utilizados, ni total ni parcialmente, para cualquier otro proyecto sin autorización escrita de CDM Smith-INGESAM y/o EAB.

**CDM Smith** **INGESAM**  
 CONTRATO DE CONSULTORIA No. 1-02-25500-0600-2011

**UNIÓN TEMPORAL PTAR CANOAS**  
 CONTRATO EAB No. 1-15-25500-0646-2012

REVISÓ: \_\_\_\_\_  
 REVISÓ: \_\_\_\_\_  
 REVISÓ: \_\_\_\_\_


REPRESENTANTE LEGAL O PROPIETARIO: ROBERT GAUDES U.C. No. 3901 ME, USA

APROBÓ: FERNANDO SILVA G. MAT. No. 0000001407XLL

**acueducto**  
 AGUA ALCANTARILLADO Y ASEO DE BOGOTÁ

RECIBIÓ: ING. RENALDO RUILOO REGISTRO. No. 3560

RECIBIÓ: ING. HAGO GOMEZ REGISTRO. No. 3429

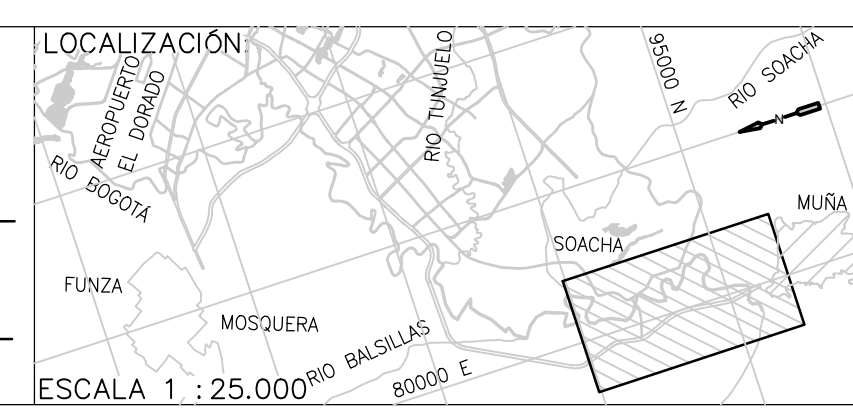

**SISTEMA DE REFERENCIA**  
 MAGDA SIRGAS  
 TIPO DE COORDENADAS PLANAS CARTESIANAS  
 ORIGEN COORDENADAS BOGOTÁ D.C.  
 VERTICE NP-13-B5-1  
 NORTE: 83744.534 m  
 ESTE: 82666.481 m  
 COTA: 2552.98 msnnm  
 COORDENADAS MEDIAS  
 NORTE: 96250.0 m  
 ESTE: 86500.0 m  
 PLANCHA 1:10.000, 246-15-A-2

MODIFICACIONES		FIRMA
FECHA	MODIFICACION	NOMBRE ING. RESPONSABLE

**acueducto**  
 AGUA ALCANTARILLADO Y ASEO DE BOGOTÁ

GERENCIA CORPORATIVA DE SISTEMA MAESTRO  
 DIRECCIÓN RED TRONCAL ALCANTARILLADO

PLANO DE DISEÑO TRATAMIENTO DE AGUAS RESIDUALES

<b>PTAR CANOAS/VEREDA CANOAS/MUNICIPIO DE SOACHA</b>		PROYECTO No. :
CONTIENE : P.11 EDIFICIO DE ADMINISTRACIÓN Y LABORATORIO DESPIECE DE VIGAS DE CIMENTACION 1		FECHA: AGOSTO/2016
ESCALA: INDICADA	NOMBRE DEL ARCHIVO: S50010AMDP.DWG	PLANO No. S-50-010

ENTREGA 100% - VÁLIDO PARA CONSTRUCCIÓN