




QUEMADORES DE EMERGENCIA DE BIOGÁS PLANTA  
1=25

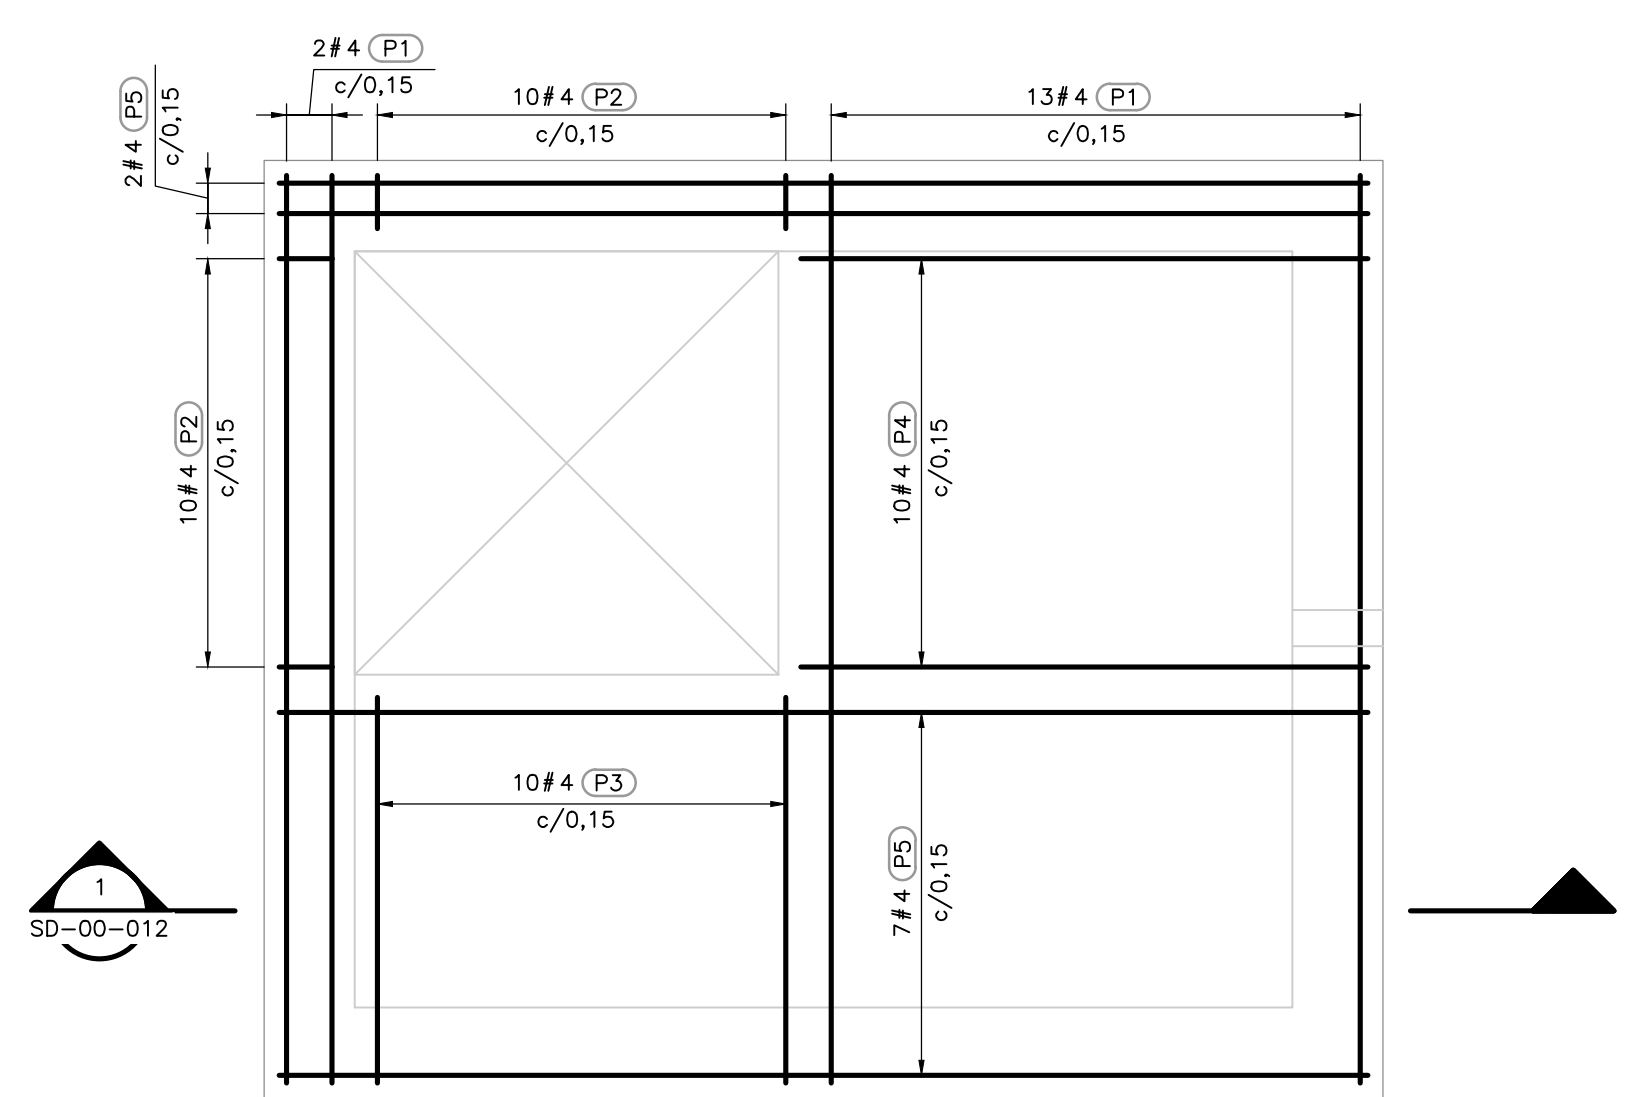


QUEMADORES DE EMERGENCIA DE BIOGÁS PLANTA  
1=25

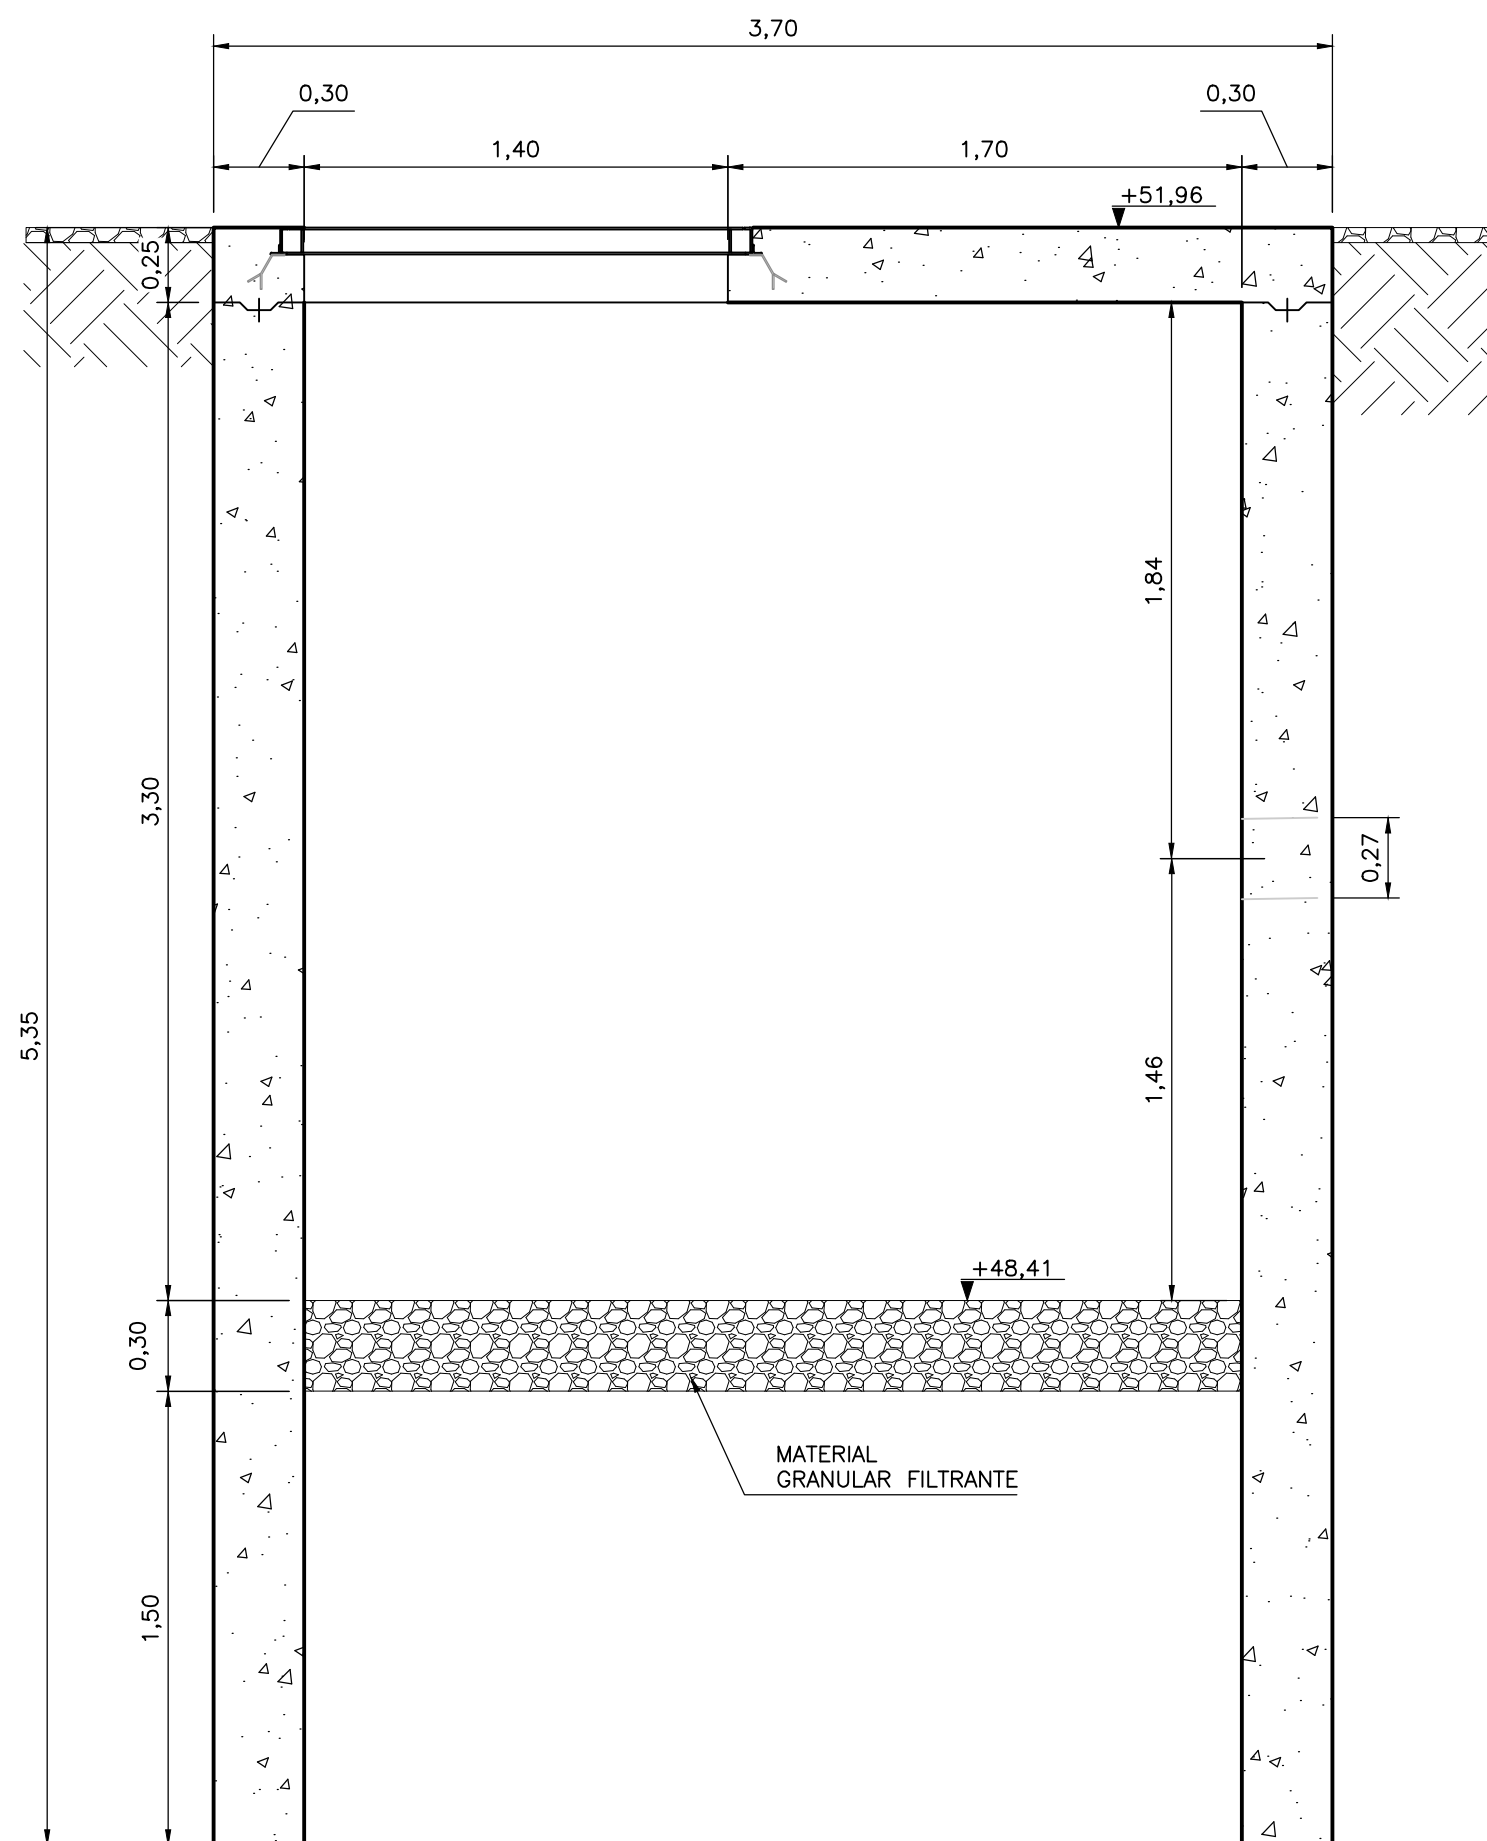


QUEMADORES DE EMERGENCIA DE BIOGÁS SECCIÓN 1  
1=25

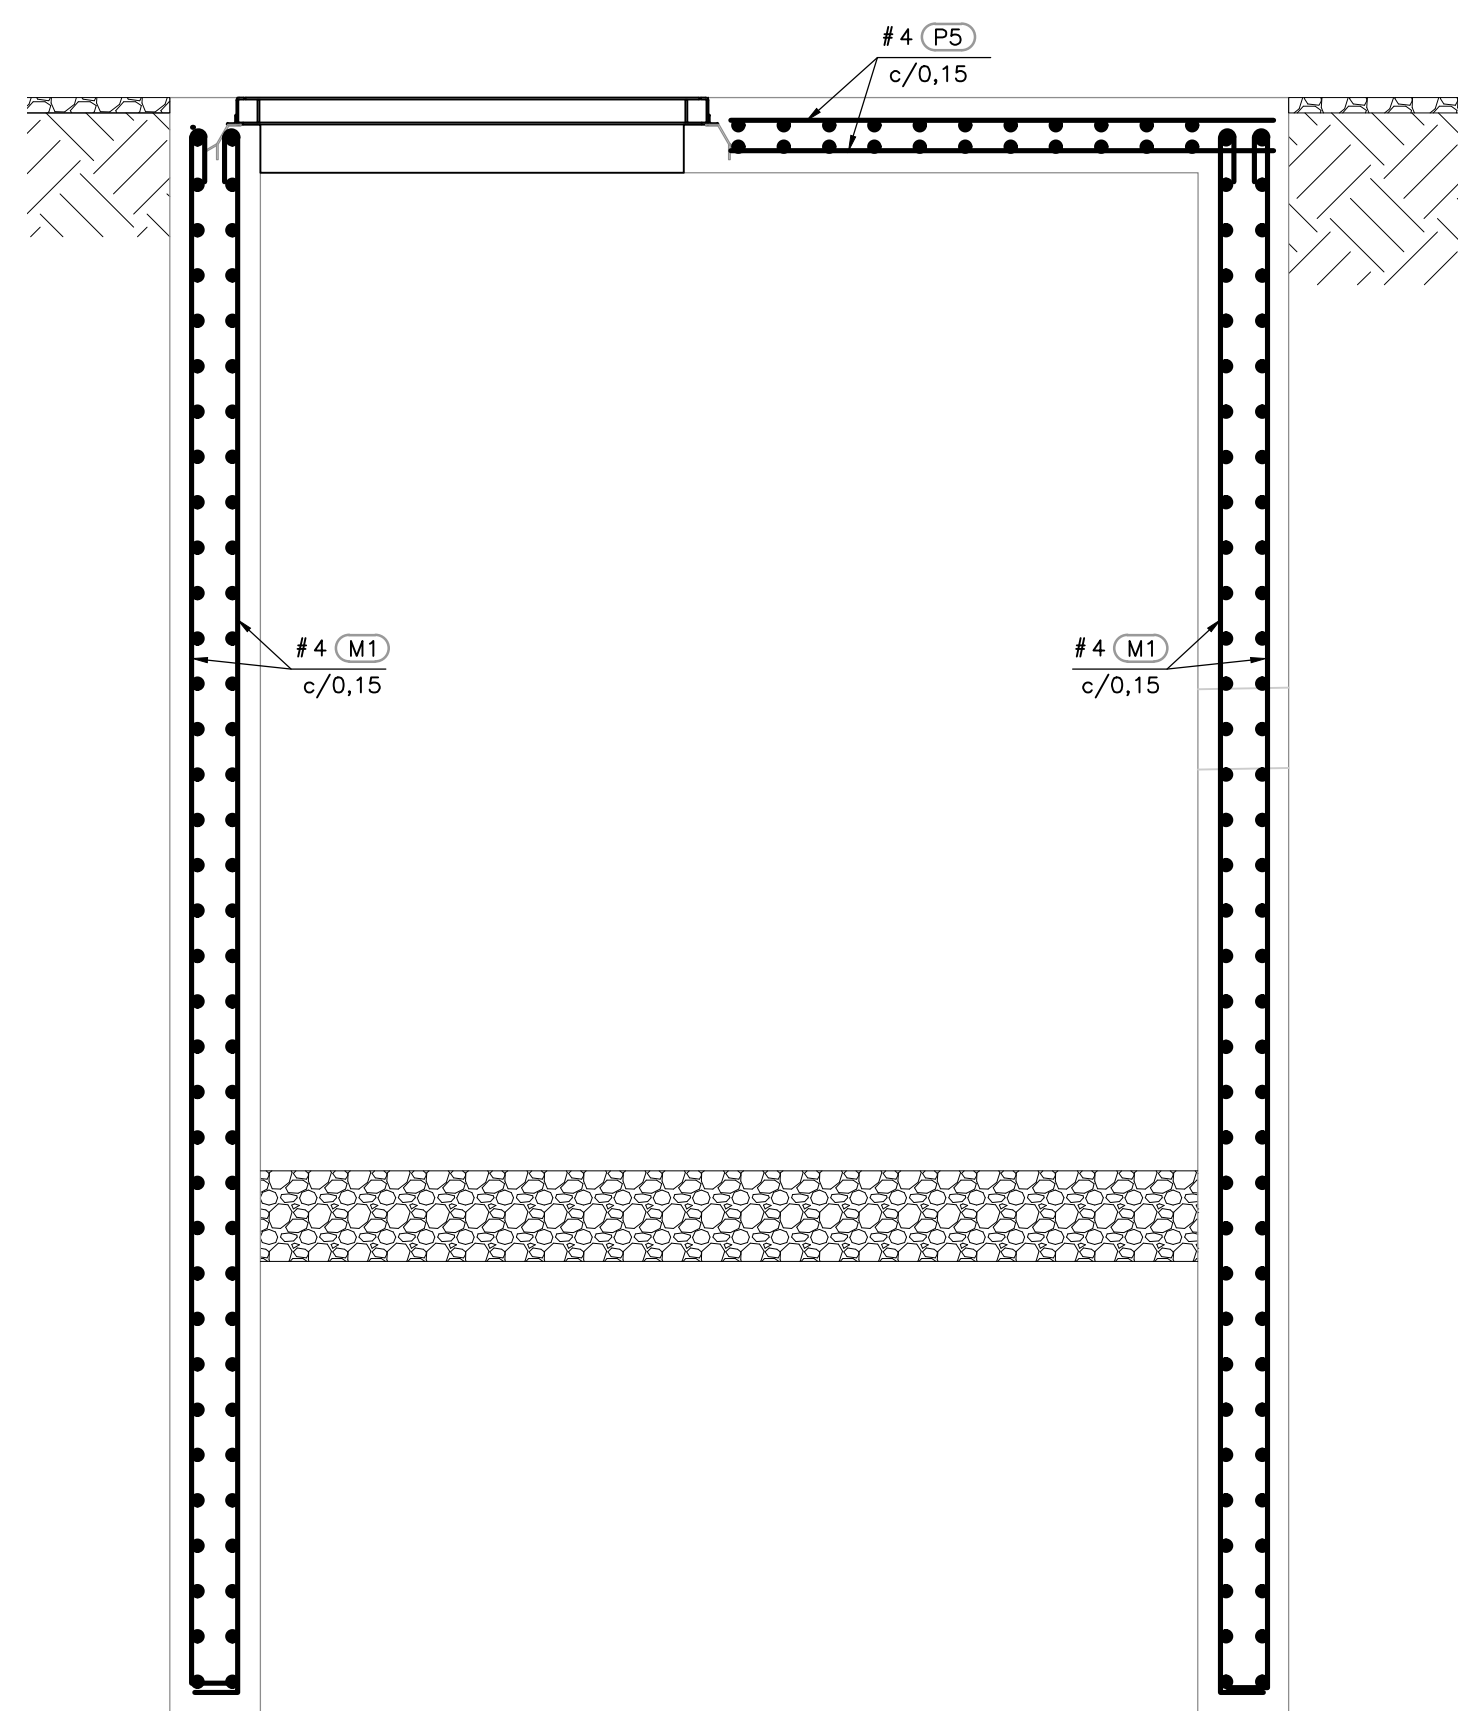

QUEMADORES DE EMERGENCIA DE BIOGÁS SECCIÓN 1  
1=25

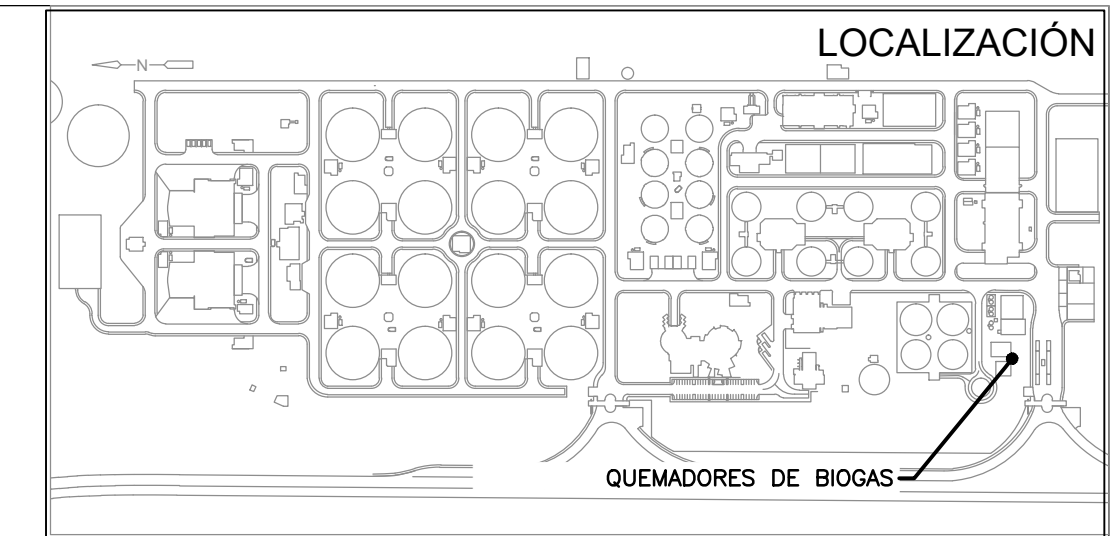

- NOTAS:**
- TODAS LAS DIMENSIONES ESTÁN DADAS EN METROS Y TODOS LOS NIVELES ESTÁN EN METROS SOBRE EL NIVEL DEL MAR, A MENOS QUE SE INDIQUE OTRA UNIDAD DE MEDIDA.
  - VER NOTAS GENERALES, ESPECIFICACIONES DE MATERIALES Y CRITERIOS DE DISEÑO EN PLANO S-00-001.
  - VER SIMBOLOS Y ABBREVIATURAS EN PLANO S-00-002.
  - EL VALOR DE LAS ELEVACIONES DE LOS PUNTOS CORRESPONDE AL NÚMERO MOSTRADO INCREMENTADO EN 2500.
  - TODAS LAS DIMENSIONES, SECCIONES, GEOMETRIAS Y REFUERZOS DE ELEMENTOS ESTRUCTURALES ESTÁN BASADAS EN EQUIPOS, PROCESOS Y CARGAS DE REFERENCIA. DEBERÁN VERIFICARSE LOS AJUSTES NECESARIOS SEGÚN LOS EQUIPOS COMPRADOS. ES RESPONSABILIDAD DEL CONTRATISTA REALIZAR DICHAS VERIFICACIONES, Y EN CASO DE REQUERIRSE, ES RESPONSABILIDAD DEL MISMO REALIZAR LAS MODIFICACIONES AL DISEÑO PARA GARANTIZAR RESISTENCIA Y ESTABILIDAD.

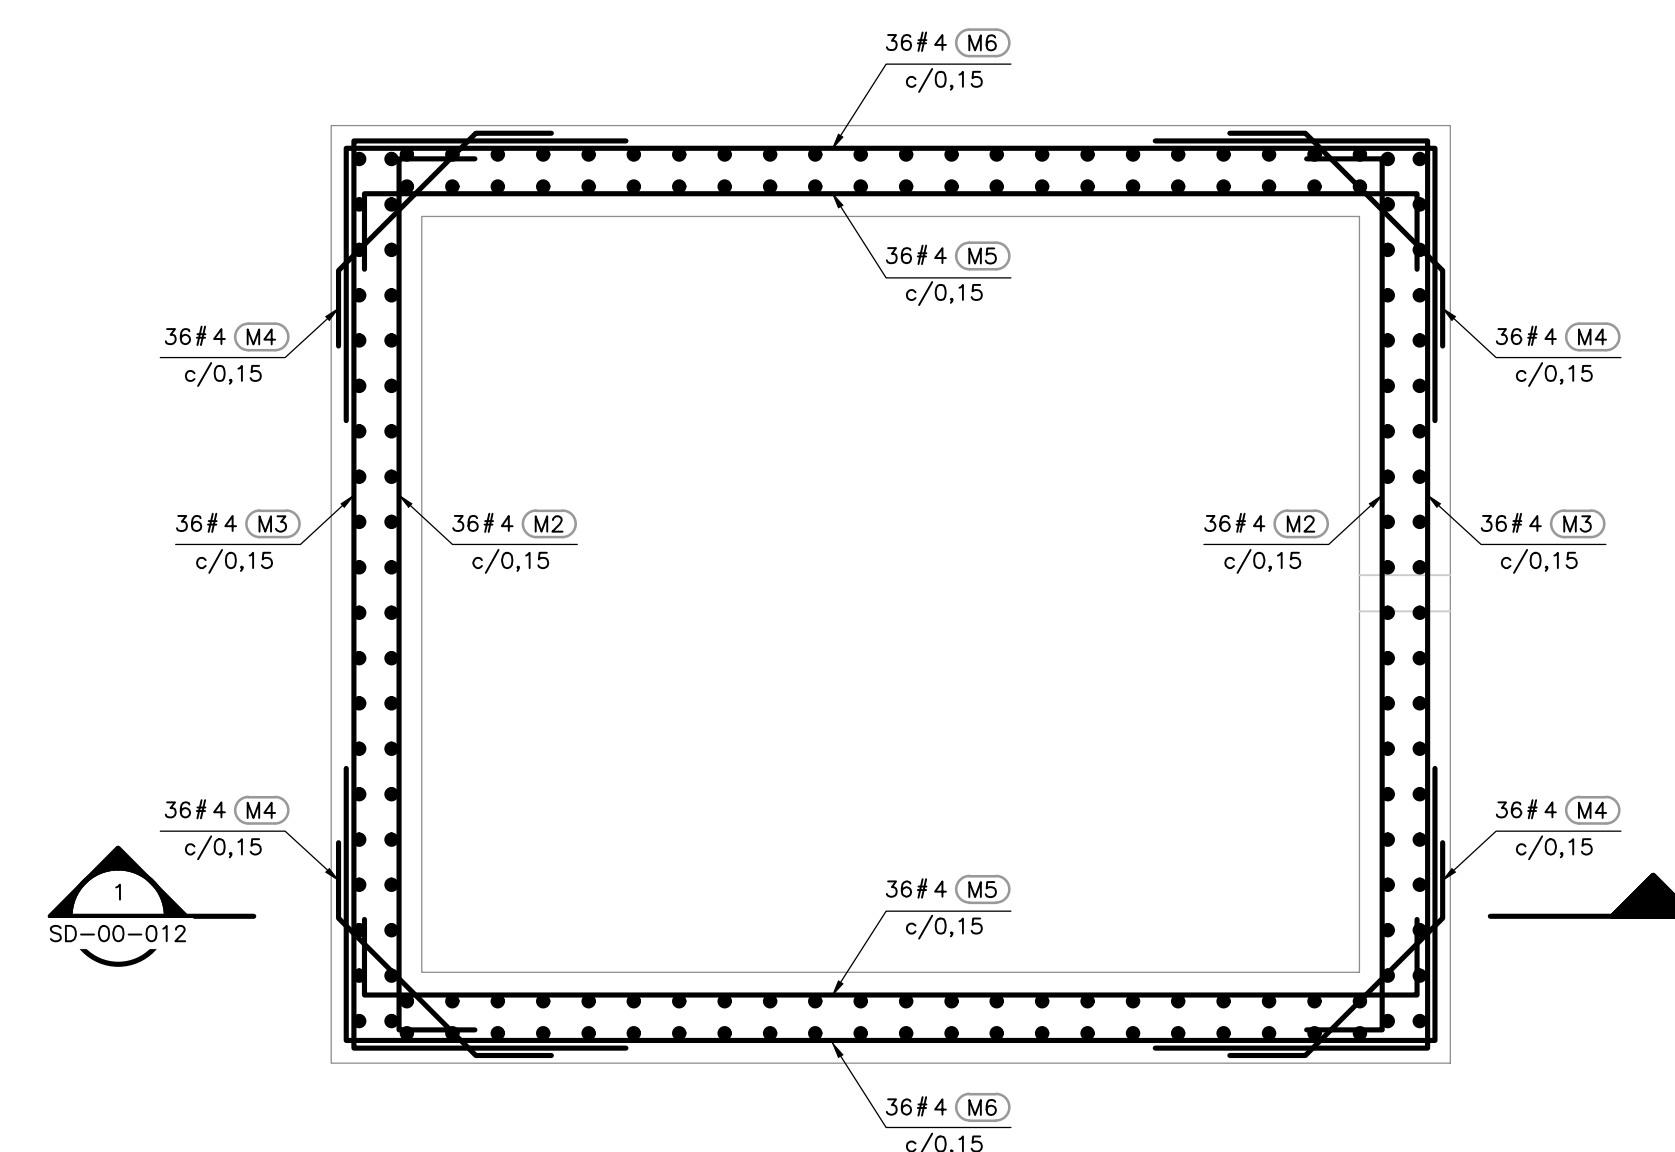

QUEMADORES DE EMERGENCIA DE BIOGÁS PLANTA INTERMEDIA  
1=20



©2016 CDM Smith-INGESAM. Todos los derechos reservados. Reutilización de documentos: Documentos y diseños suministrados por el servicio profesional, incorporados en este documento, son propiedad de CDM Smith-INGESAM y EAB. No serán utilizados, ni total ni parcialmente, para cualquier otro proyecto sin autorización escrita de CDM Smith-INGESAM y/o EAB.

**CDM Smith** **INGESAM**  
CONTRATO DE CONSULTORÍA No. 1-02-25500-0690-2011

**UNIÓN TEMPORAL CANOAS**  
CONTRATO EAMB No. 1-15-25500-0646-2012

DISEÑO: \_\_\_\_\_  
REVISÓ: \_\_\_\_\_  
REPRESENTANTE LEGAL: ROBERT GAUDES  
O PROPIETARIO: LIC. No. 3901 ME, USA

RECIBÍ: ING. RENALDO PULIDO  
REGISTRO: No. 3060

RECIBÍ: ING. HUGO GÓMEZ  
REGISTRO: No. 3429

APROBÓ: FERNANDO SILVA G.  
MAT. No. 0000014074LL

**acueducto**  
PARA ALCANTARILLADO Y ASEO DE BOGOTÁ

LOCALIZACIÓN:  
FUNZA, MOSQUERA, BOGOTÁ E.  
ESCALA 1:25,000

SISTEMA DE REFERENCIA  
MAGNA SIRGAS  
TIPO DE COORDENADAS  
PLANO CARTESIANAS  
ORIGEN COORDENADAS  
BOGOTÁ D.C.  
VERTICE NP-13-BS-1  
NORTE: 95764.534 m  
ESTE: 82665.481 m  
COTA: 2552.98 msnnm  
COORDENADAS MEDIAS  
NORTE: 96250.0 m  
ESTE: 80500.0 m  
PLANCHA:  
1:10.000 246-II-A-2

| MODIFICACIONES |              | FIRMA                   |       |
|----------------|--------------|-------------------------|-------|
| FECHA          | MODIFICACION | NOMBRE ING. RESPONSABLE | FIRMA |
|                |              |                         |       |
|                |              |                         |       |

**acueducto**  
AGUA, ALCANTARILLADO Y ASEO DE BOGOTÁ

GERENCIA CORPORATIVA DE SISTEMA MAESTRO  
DIRECCIÓN RED TRONCAL ALCANTARILLADO  
PLANO DE DISEÑO TRATAMIENTO DE AGUAS RESIDUALES

PTAR CANOAS/VEREDA CANOAS/MUNICIPIO DE SOACHA

CONTIENE: **P.11 TRAMPA CONDENSADORES PLANTAS Y SECCIONES**

ESCALA: INDICADA

NOMBRE DEL ARCHIVO: SD00011NFDT.DWG

PROYECTO No.:

FECHA: AGOSTO/2016

PLANO No. SD-00-012

ENTREGA 100% - VÁLIDO PARA CONSTRUCCIÓN

LA ESCALA DE IMPRESIÓN PARA ESTE PLANO ES DE TAMAÑO FILEO (700mmx1000mm)