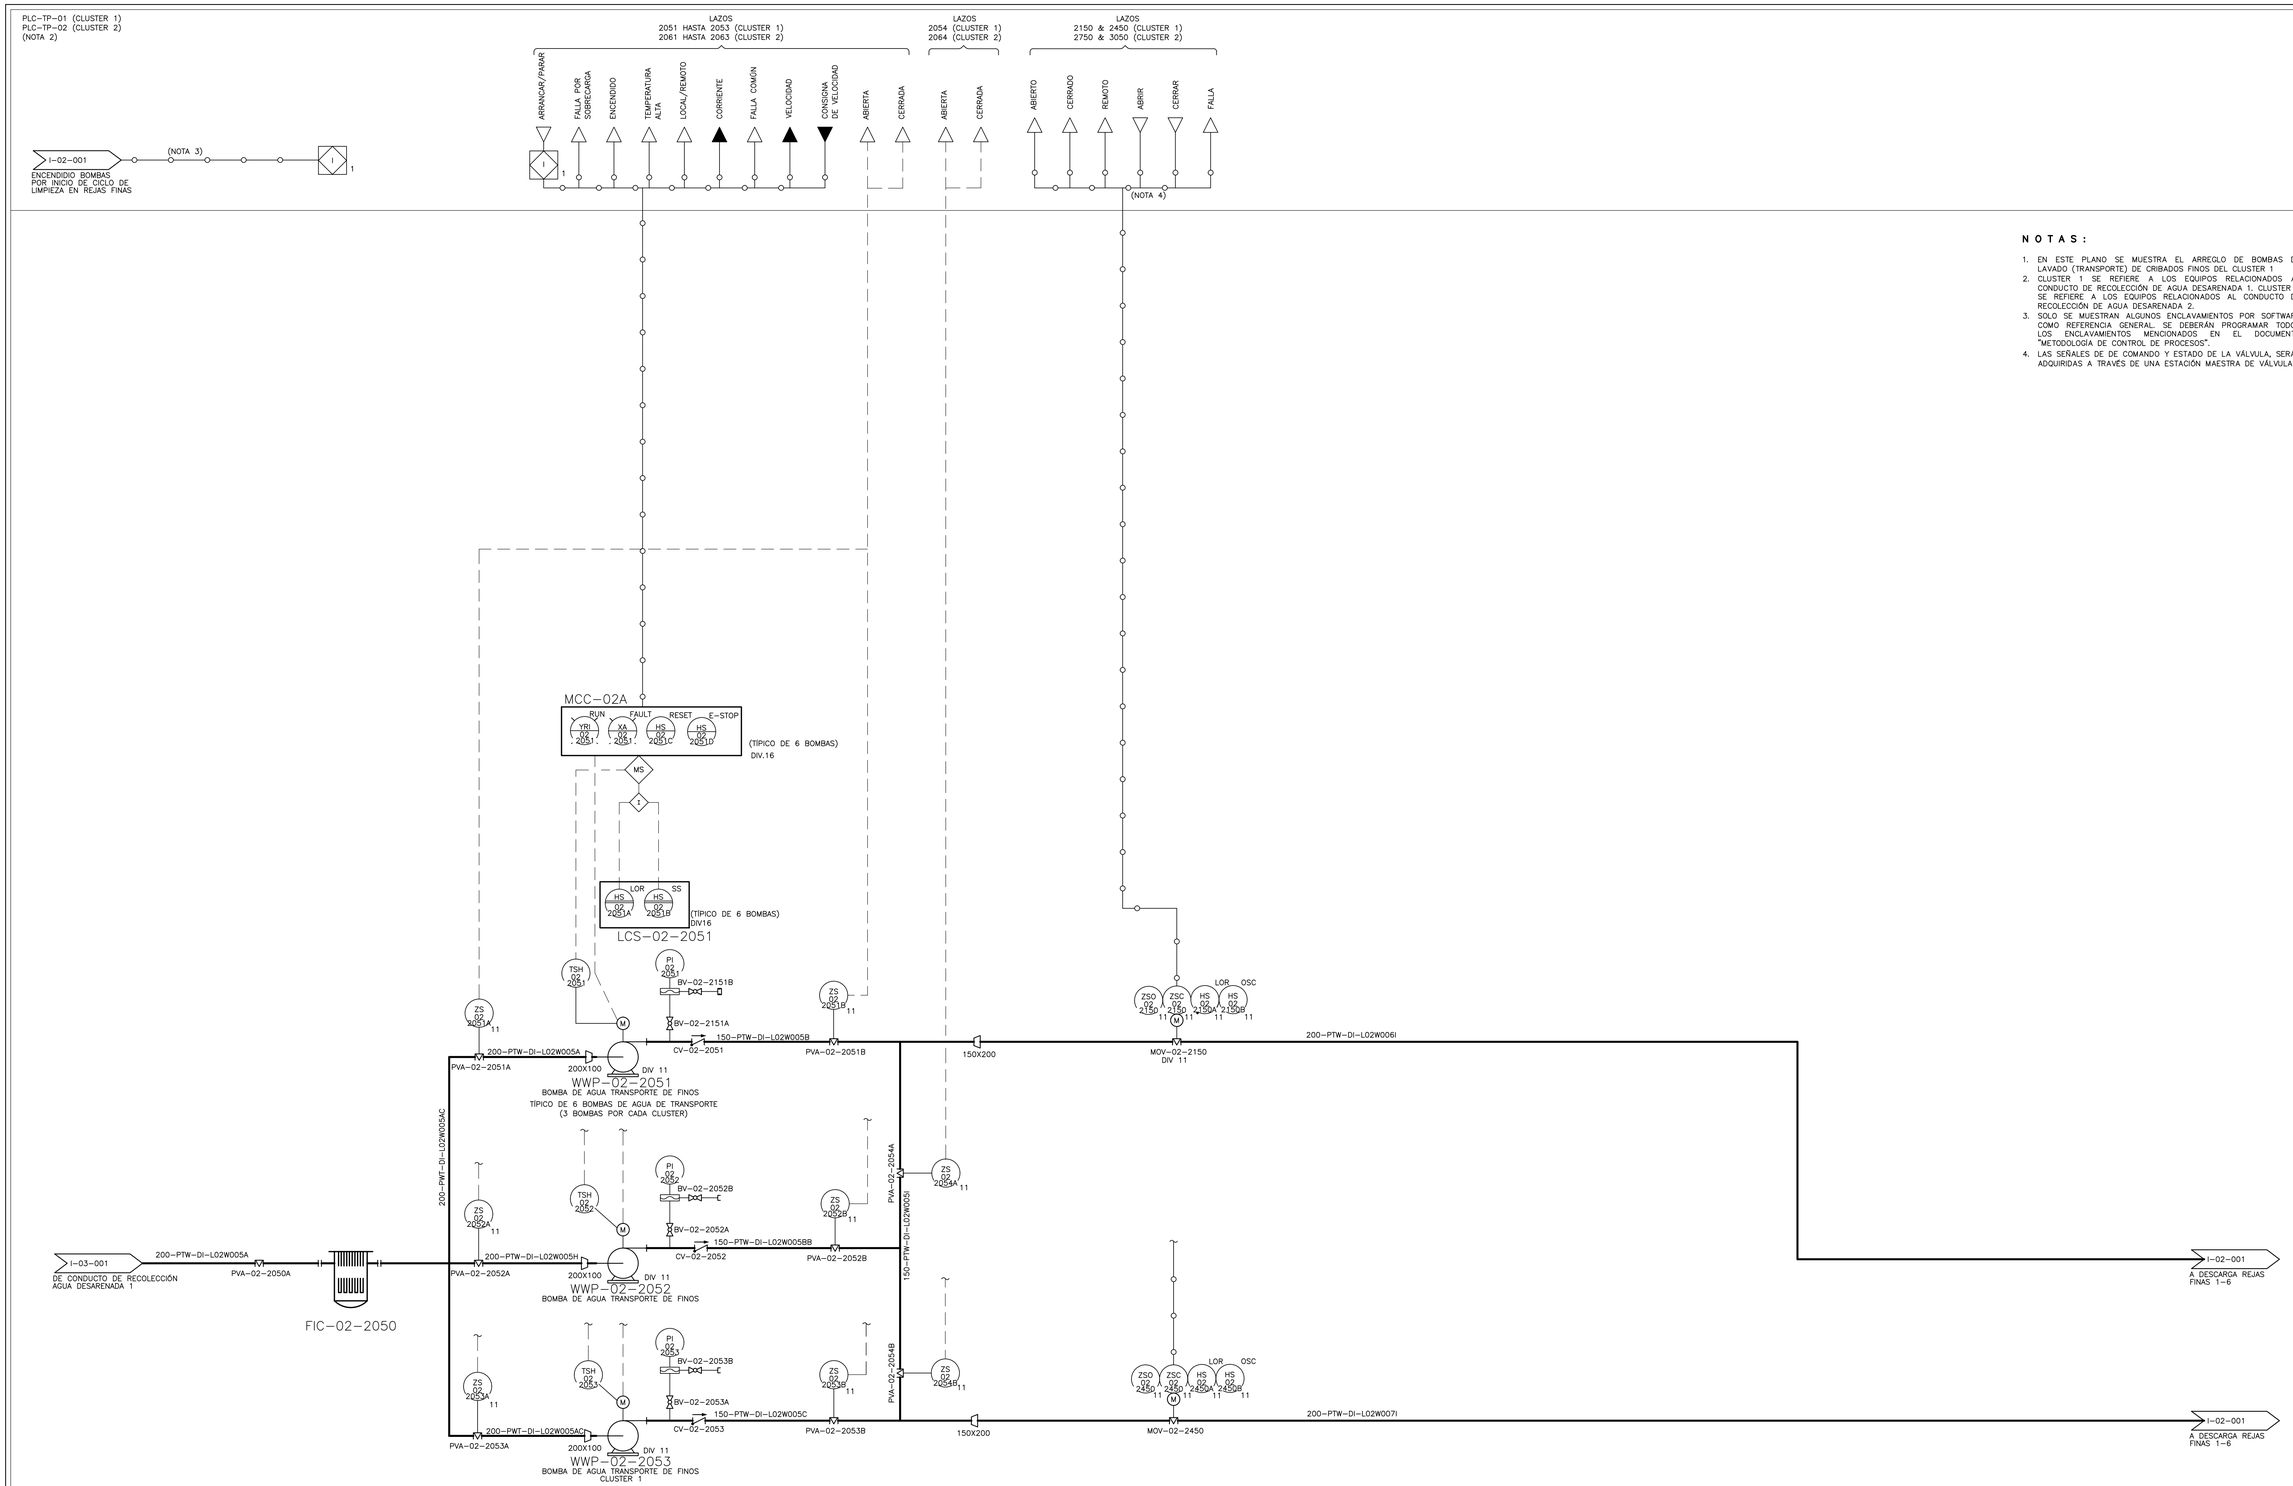

NOTAS:

1. EN ESTE PLANO SE MUESTRA EL ARREGLO DE BOMBAS DE LAVADO (TRANSPORTE) DE CRIBADOS FINOS DEL CLUSTER 1
2. CLUSTER 1 SE REFIERE A LOS EQUIPOS RELACIONADOS AL CONDUCTO DE RECOLECCIÓN DE AGUA DESARENADA 1, CLUSTER 2 SE REFIERE A LOS EQUIPOS RELACIONADOS AL CONDUCTO DE RECOLECCIÓN DE AGUA DESARENADA 2.
3. SOLO SE MUESTRAN ALGUNOS ENCLAVAMIENTOS POR SOFTWARE COMO REFERENCIA GENERAL. SE DEBERÁN PROGRAMAR TODOS LOS ENCLAVAMIENTOS MENCIONADOS EN EL DOCUMENTO "METODOLOGÍA DE CONTROL DE PROCESOS".
4. LAS SEÑALES DE DE COMANDO Y ESTADO DE LA VÁLVULA, SERÁN ADQUIRIDAS A TRAVES DE UNA ESTACIÓN MAESTRA DE VÁLVULAS.

©2016 CDM Smith-INGESAM. Todos los derechos reservados.
Reutilización de documentos: Documentos y diseños suministrados por el servicio profesional, incorporados en este documento, son propiedad de CDM Smith-INGESAM y/o EAB.
No serán utilizados, ni total ni parcialmente, para cualquier otro proyecto sin autorización escrita de CDM Smith-INGESAM y/o EAB.

CDM Smith · INGESAM una compañía CDM Smith Inc.
CONTRATO DE CONSULTORIA No. 1-02-25500-0690-2011

DISEÑO: HENRY PULIDO S. MAT. No: 2585715O630 CND
REPRESENTANTE LEGAL O PROPIETARIO: ROBERT GAUDES LIC. No:3901 ME, USA

UNIÓN TEMPORAL PTAR CANOAS
CONTRATO EAAB No. 1-15-25500-0846-2012

REVISÓ: SERGIO R. GONZÁLEZ B. MAT. No: TP 8Y206-40392
APROBÓ: FERNANDO SILVA G. MAT. No: 0000001407VLL

acueducto AGUA, ALCANTARILLADO Y ASEO DE BOGOTÁ

RECIBIÓ: ING. REINALDO PULIDO REGISTRO. No: 3060
RECIBIÓ: ING. HUGO GÓMEZ REGISTRO. No: 3429

LOCALIZACIÓN
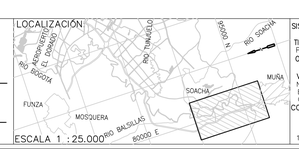

ESCALA 1 : 25.000

SISTEMA DE REFERENCIA
MAGNA SIRGAS
TIPO DE COORDENADAS
PLANAS CARTESIANAS
ORIGEN COORDENADAS
BOGOTÁ D.C.
VÉRTICE NP-13-BS-1
NORTE: 95764.534 m
ESTE: 82666.481 m
CDTA: 2552.98 msnm
COORDENADAS MEDIAS
NORTE: 96250.0 m
ESTE: 80500.0 m
PLANCHA
1:10.000 246-II-A-2

MODIFICACIONES			
FECHA	MODIFICACIÓN	NOMBRE ING. RESPONSABLE	FIRMA

acueducto AGUA, ALCANTARILLADO Y ASEO DE BOGOTÁ
GERENCIA CORPORATIVA DE SISTEMA MAESTRO
DIRECCIÓN RED TRONCAL ALCANTARILLADO
PLANO DE DISEÑO TRATAMIENTO DE AGUAS RESIDUALES

PTAR CANOAS/VEREDA CANOAS/MUNICIPIO DE SOACHA

CONTIENE : P.11 - P & ID
BOMBAS AGUA DE LAVADO
CRIBADO FINO

ESCALA: SIN ESCALA
NOMBRE DEL ARCHIVO: I02005PSPI.DWG

PROYECTO No. :
FECHA: AGOSTO/2016
PLANO No. I-02-005

LA ESCALA DE IMPRESIÓN PARA ESTE PLANO ES DE TAMAÑO PLIEGO (700mmx1000mm)

ENTREGA 100% - VÁLIDO PARA CONSTRUCCIÓN