



NOTAS:

1. LAS DIMENSIONES ESTÁN DADAS EN METROS, DIÁMETROS DE TUBERÍA EN MILÍMETROS Y TODOS LOS NIVELES ESTÁN EN METROS SOBRE EL NIVEL DEL MAR, A MENOS QUE SE INDIQUE OTRA UNIDAD DE MEDIDA.
2. EL CONTRATISTA DEBERÁ EJECUTAR LOS AMARRES PLANIMÉTRICOS Y ALTIMÉTRICOS UTILIZANDO LOS PUNTOS DE REFERENCIA INDICADOS EN EL PLANO CE-001.
3. EEARC= ESTACIÓN ELEVADORA DE AGUAS RESIDUALES CANOAS.
4. LAS ABERTURAS QUE QUEDARÁN EN LA LOSA DESPUÉS DE INSTALADAS LAS COMPUERTAS SERÁN CUBIERTAS CON TAPAS DE LÁMINA ALFAJOR SEGÚN LAS DIMENSIONES DE LA COMPUERTA.

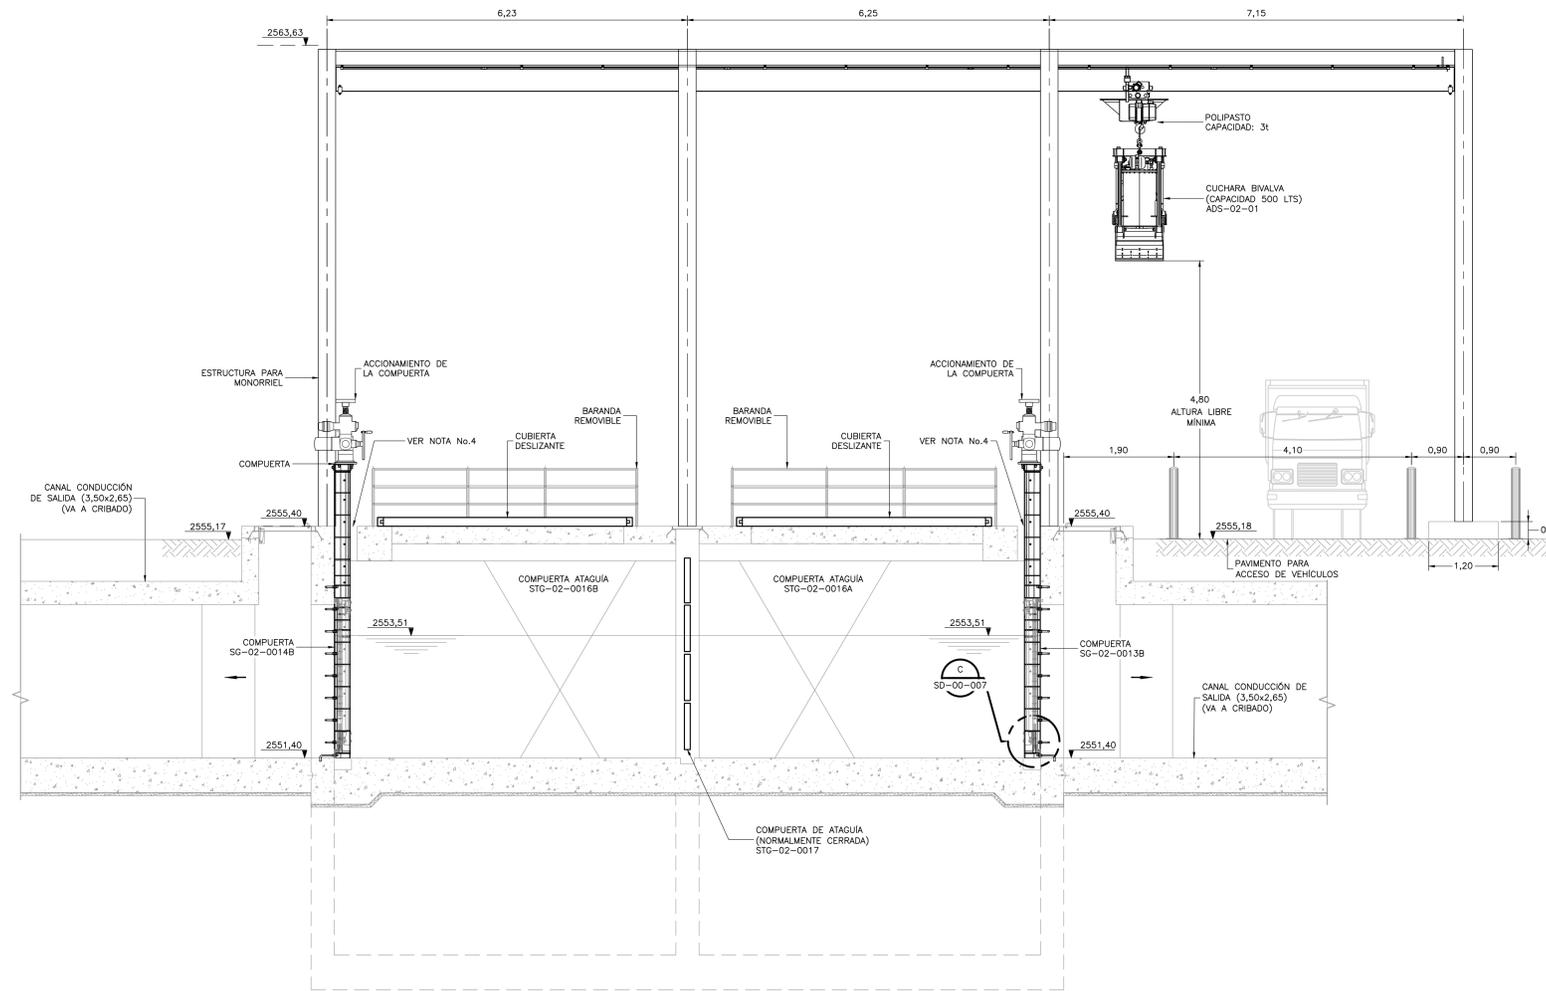

SECCIÓN 4-4
1=50 M-02-001 M-02-002

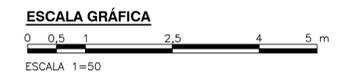

©2016 CDM Smith-INGESAM. Todos los derechos reservados. Reutilización de documentos: Documentos y diseños suministrados por el servicio profesional, incorporados en este documento, son propiedad de CDM Smith-INGESAM y EAB. No serán utilizados, ni total ni parcialmente, para cualquier otro proyecto sin autorización escrita de CDM Smith-INGESAM y/o EAB.

CDM Smith **INGESAM**
 CONTRATO DE CONSULTORIA No. 1-02-25500-0690-2011
 DISEÑO: _____
 REPRESENTANTE LEGAL O PROPIETARIO: ROBERT GAUDES U.C. No. 3901 ME, USA

UNIÓN TEMPORAL CANOAS
 CONTRATO EAB No. 1-15-25500-0946-2012
 REVISÓ: _____
 APROBÓ: FERNANDO SILVA G. MAT. No. 0000001407LL

acueducto
 AGUA ALCANTARILLADO Y ASEO DE BOGOTÁ
 RECIBIÓ: ING. RENALDO PULIDO REGISTRO. No. 3060
 RECIBIÓ: ING. HUGO GÓMEZ REGISTRO. No. 3429



SISTEMA DE REFERENCIA: MADRID, SIRGAS
 TIPO DE COORDENADAS: PLANAS CARTESIANAS
 ORIGEN COORDENADAS: BOGOTÁ D.C.
 VERTICE NP-13-B5-1
 NORTE: 93744.534 m
 ESTE: 82666.481 m
 COTA: 2552.58 msnnm
 COORDENADAS MEDIAS
 NORTE: 96250.0 m
 ESTE: 80500.0 m
 PLANCHA: 1:10,000, 246-A-2

MODIFICACIONES		FECHA	MODIFICACION	NOMBRE ING. RESPONSABLE	FIRMA

acueducto
 AGUA ALCANTARILLADO Y ASEO DE BOGOTÁ
 GERENCIA CORPORATIVA DE SISTEMA MAESTRO
 DIRECCIÓN RED TRONCAL ALCANTARILLADO
 PLANO DE DISEÑO TRATAMIENTO DE AGUAS RESIDUALES

PTAR CANOAS/VEREDA CANOAS/MUNICIPIO DE SOACHA
 CONTIENE: P.11 CÁMARA INICIAL DE LA PTAR SECCIÓN 4
 ESCALA: INDICADA
 NOMBRE DEL ARCHIVO: M02005CISC.DWG

PROYECTO No.: _____
 FECHA: AGOSTO/2016
 PLANO No.: M-02-005