


- NOTAS:**
1. LAS DIMENSIONES ESTÁN DADAS EN METROS, DIÁMETROS DE TUBERÍA EN MILÍMETROS Y TODOS LOS NIVELES ESTÁN EN METROS SOBRE EL NIVEL DEL MAR, A MENOS QUE SE INDIQUE OTRA UNIDAD DE MEDIDA.
 2. EL CONTRATISTA DEBERÁ EJECUTAR LOS AMARRES PLANIMÉTRICOS Y ALTIMÉTRICOS UTILIZANDO LOS PUNTOS DE REFERENCIA INDICADOS EN EL PLANO C-00-100.
 3. LAS DIMENSIONES ESTRUCTURALES ESTÁN BASADAS EN EQUIPOS Y PROCESOS DE REFERENCIA. DEBERÁN VERIFICARSE LOS AJUSTES QUE SE REQUIERAN SEGÚN LOS EQUIPOS COMPRADOS. DICHAS MODIFICACIONES AL DISEÑO SERÁN RESPONSABILIDAD DEL CONTRATISTA.
 4. CADICA: CÁMARA DE DISTRIBUCIÓN DE CAUDAL.
 5. LOS DIÁMETROS Y MATERIALES DE LAS TUBERÍAS Y DUCTOS DE LA LÍNEA DE AGUA Y LODO SE PRESENTAN EN EL PLANO TÍPICO M-04-005.
 6. EL TIPO DE MATERIAL DE LAS CUBIERTAS DE LOS SEDIMENTADORES PRIMARIOS SE ESPECIFICA EN LA NOTA 3 DEL PLANO TÍPICO M-04-006.
 7. COTAS Y ELEVACIONES DE LA TUBERÍAS SE PRESENTAN EN LOS PLANOS CIVILES, PLANTA GENERAL DE CONDUCCIONES.
 8. EL DETALLE DE LAS TUBERÍAS DE CONTROL DE OLORES SE PRESENTA EN EL PLANO M-10-041 Y M-10-042.

- CONVENCIONES:**
- CONDUCCIÓN LÍNEA DE NATAS
 - TUBERÍA DE AGUA
 - DUCTOS LÍNEA DE AGUA
 - DUCTOS LÍNEA DE LODO

PLANTA
1=250

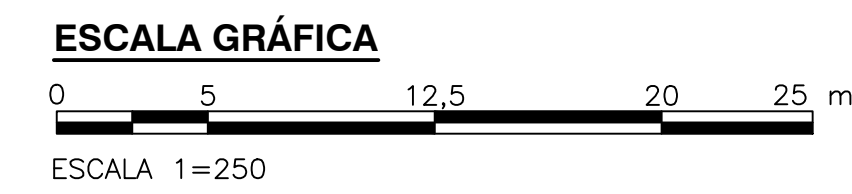

©2016 CDM Smith-INGESAM. Todos los derechos reservados. Reutilización de documentos: Documentos y diseños suministrados por el servicio profesional, incorporados en este documento, son propiedad de CDM Smith-INGESAM y/o EAB. No serán utilizados, ni total ni parcialmente, para cualquier otro proyecto sin autorización escrita de CDM Smith-INGESAM y/o EAB.

 CONTRATO DE CONSULTORÍA No. 1-02-25500-0690-2011	UNIÓN TEMPORAL CANOAS CONTRATO EAB No. 1-15-25500-0346-2012	acueducto AGUA ALCANTARILLADO Y ASEO DE BOGOTÁ	LOCALIZACIÓN ESCALA 1:25.000	SISTEMA DE REFERENCIA MADRID, SIRGAS TIPO DE COORDENADAS PLANAS CARTESIANAS ORIGEN COORDENADAS BOGOTÁ D.C. VERTICE NP-13-B5-1 NORTE: 92744.534 m ESTE: 82666.481 m COTA: 2552.58 msnnm COORDENADAS MEDIAS NORTE: 96250.0 m ESTE: 80500.0 m PLANCHA 1:10.000, 246-A-2	MODIFICACIONES <table border="1" style="width: 100%; border-collapse: collapse;"> <thead> <tr> <th>FECHA</th> <th>MODIFICACION</th> <th>NOMBRE ING. RESPONSABLE</th> <th>FIRMA</th> </tr> </thead> <tbody> <tr> <td> </td> <td> </td> <td> </td> <td> </td> </tr> </tbody> </table>	FECHA	MODIFICACION	NOMBRE ING. RESPONSABLE	FIRMA					 AGUA ALCANTARILLADO Y ASEO DE BOGOTÁ GERENCIA CORPORATIVA DE SISTEMA MAESTRO DIRECCIÓN RED TRONCAL ALCANTARILLADO	PTAR CANOAS/VEREDA CANOAS/MUNICIPIO DE SOACHA CONTIENE : P.11 LOCALIZACIÓN SEDIMENTADORES DEL 1 AL 4	PROYECTO No. : FECHA: AGOSTO/2016 PLANO No. M-04-001
FECHA	MODIFICACION	NOMBRE ING. RESPONSABLE	FIRMA													
REPRESENTANTE LEGAL O PROPIETARIO ROBERT GAUDES U.C. No. 3901 ME, USA		APROBÓ: FERNANDO SILVA G. MAT. No. 0000001407XL		ESCALA: INDICADA		NOMBRE DEL ARCHIVO: M04001PCPL.DWG		M-04-001								

LA ESCALA DE IMPRESIÓN PARA ESTE PLANO ES DE TAMAÑO PLEGO (700mmx1000mm)