



**NOTAS:**

1. LAS DIMENSIONES ESTÁN DADAS EN METROS, DIÁMETROS DE TUBERÍA EN MILÍMETROS Y TODOS LOS NIVELES ESTÁN EN METROS SOBRE EL NIVEL DEL MAR, A MENOS QUE SE INDIQUE OTRA UNIDAD DE MEDIDA.
2. LAS ELEVACIONES PRESENTADAS REFLEJAN LAS ELEVACIONES PARA LA ESTACIÓN DE BOMBEO DE LODO ESPESADO 1.
3. LAS DIMENSIONES ESTRUCTURALES ESTÁN BASADAS EN EQUIPOS Y PROCESOS DE REFERENCIA. DEBERÁN VERIFICARSE LOS AJUSTES QUE SE REQUIERAN SEGÚN LOS EQUIPOS COMPRADOS. DICHAS MODIFICACIONES AL DISEÑO SERÁN RESPONSABILIDAD DEL CONTRATISTA.

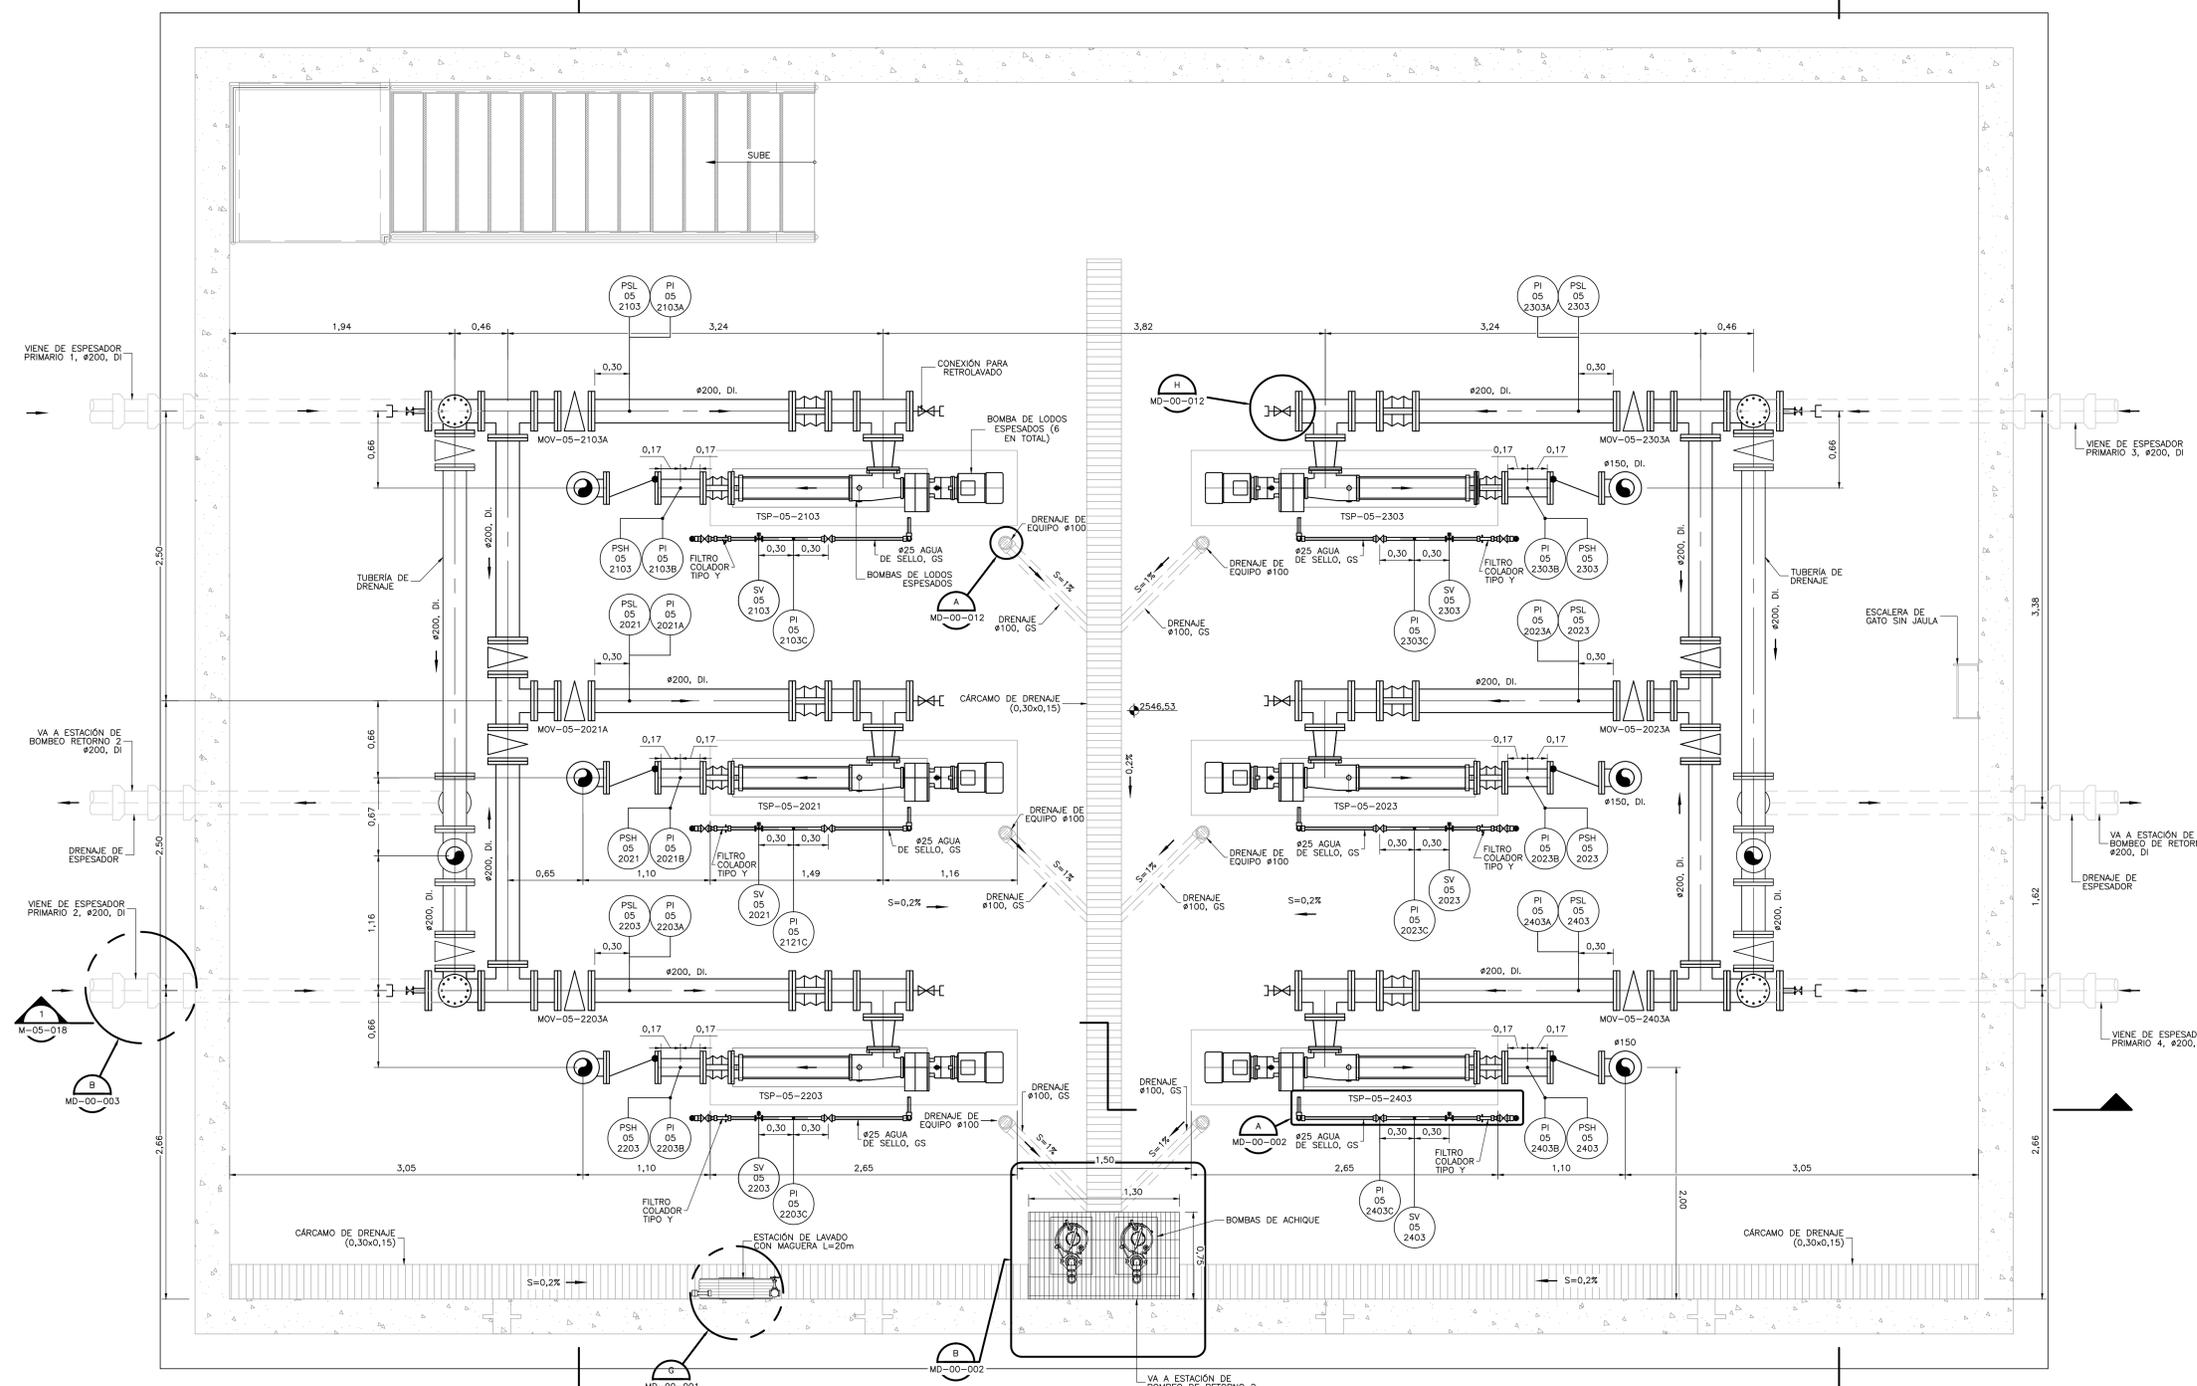

**NIVEL 2546,53  
PLANTA INFERIOR**  
1=25

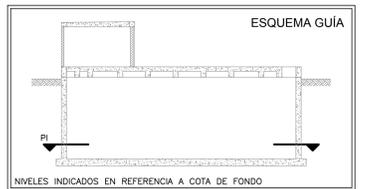

©2016 CDM Smith-INGESAM. Todos los derechos reservados. Incorporados en este documento, son propiedad de CDM Smith-INGESAM y EAB. No serán utilizados, ni total ni parcialmente, para cualquier otro proyecto sin autorización escrita de CDM Smith-INGESAM y/o EAB.

<b>CDM Smith</b> <b>INGESAM</b> CONTRATO DE CONSULTORIA No. 1-02-25500-0690-2011	<b>UNIÓN TEMPORAL CANOAS</b> CONTRATO EMB No. 1-15-25500-0946-2012	<b>acueducto</b> AGUA ALCANTARILLADO Y ASEO DE BOGOTÁ	LOCALIZACIÓN	SISTEMA DE REFERENCIA MAGDA SIRGIZA	MODIFICACIONES	<b>acueducto</b> AGUA ALCANTARILLADO Y ASEO DE BOGOTÁ	<b>PTAR CANOAS/VEREDA CANOAS/MUNICIPIO DE SOACHA</b>	PROYECTO No. :	
			ESCALA 1 : 25.000	VERTICE NP-13-B5-1 NORTE: 9374.534 m ESTE: 82666.481 m COTA: 2552.98 msnnm COORDENADAS MEDIAS NORTE: 96250.0 m ESTE: 86500.0 m PLANTA 1:10.000 246-13-A-2	FECHA MODIFICACION		NOMBRE ING. RESPONSABLE	FIRMA	CONTIENE : <b>P.11</b> <b>ESTACIÓN DE BOMBEO DE LODO ESPESADO 1</b> <b>PLANTA INFERIOR</b>
DISEÑO:	REVISÓ:	RECIBIÓ:	FUNZA	MURSA	M-05-019	M-05-020	ESCALA: INDICADA	NOMBRE DEL ARCHIVO: M05015PS1PL.DWG	PLANO No. <b>M-05-015</b>
REPRESENTANTE LEGAL O PROPIETARIO	APROBÓ:	RECIBIÓ:	MOSQUERA	BALBUENA	M-05-003	M-05-001	INDICADA	M05015PS1PL.DWG	M-05-015