



NOTAS:



1. LAS DIMENSIONES ESTÁN DADAS EN METROS, DIÁMETROS DE TUBERÍA EN MILÍMETROS Y TODOS LOS NIVELES ESTÁN EN METROS SOBRE EL NIVEL DEL MAR, A MENOS QUE SE INDIQUE OTRA UNIDAD DE MEDIDA.
2. LAS DIMENSIONES ESTRUCTURALES ESTÁN BASADAS EN EQUIPOS Y PROCESOS DE REFERENCIA, DEBERÁN VERIFICARSE LOS AJUSTES QUE SE REQUIERAN SEGÚN LOS EQUIPOS COMPRADOS, DICHAS MODIFICACIONES AL DISEÑO SERÁN RESPONSABILIDAD DEL CONTRATISTA.
3. LOS NIVELES VARIAN DE ACUERDO A LA UBICACIÓN DEL BIOFILTRO EN LA PLANTA.
4. EL PLANO REPRESENTA EL BIOFILTRO #13. LAS DIMENSIONES DE LOS BIOFILTROS 3,14,17,18,19 Y 20 SON LAS MISMAS. REFERIRSE AL PLANO G-00-026 PARA LA UBICACIÓN Y EL NÚMERO DE CADA BIOFILTRO. REFERIRSE AL PLANO I-10-001 PARA LOS TACS CORRESPONDIENTES A CADA BIOFILTRO.
5. EL PLANO REPRESENTA LA CONFIGURACIÓN DEL BIOFILTRO #13. ESTA CONFIGURACIÓN ES LA MISMA DE LOS BIOFILTROS 17, 18 Y 20.
6. EL SISTEMA DE BIOFILTRO PARA CONTROL DE OLORES HACE PARTE DE UN SISTEMA ESPECIFICADO COMO UNIDAD PAQUETE, POR LO QUE LA CONFIGURACIÓN INTERNA DE TUBERÍAS Y ACCESORIOS PODRÁ VARIAR DE ACUERDO AL DISEÑO DEL PROVEEDOR. PARA MAYOR INFORMACIÓN, VER ESPECIFICACIÓN 11258.

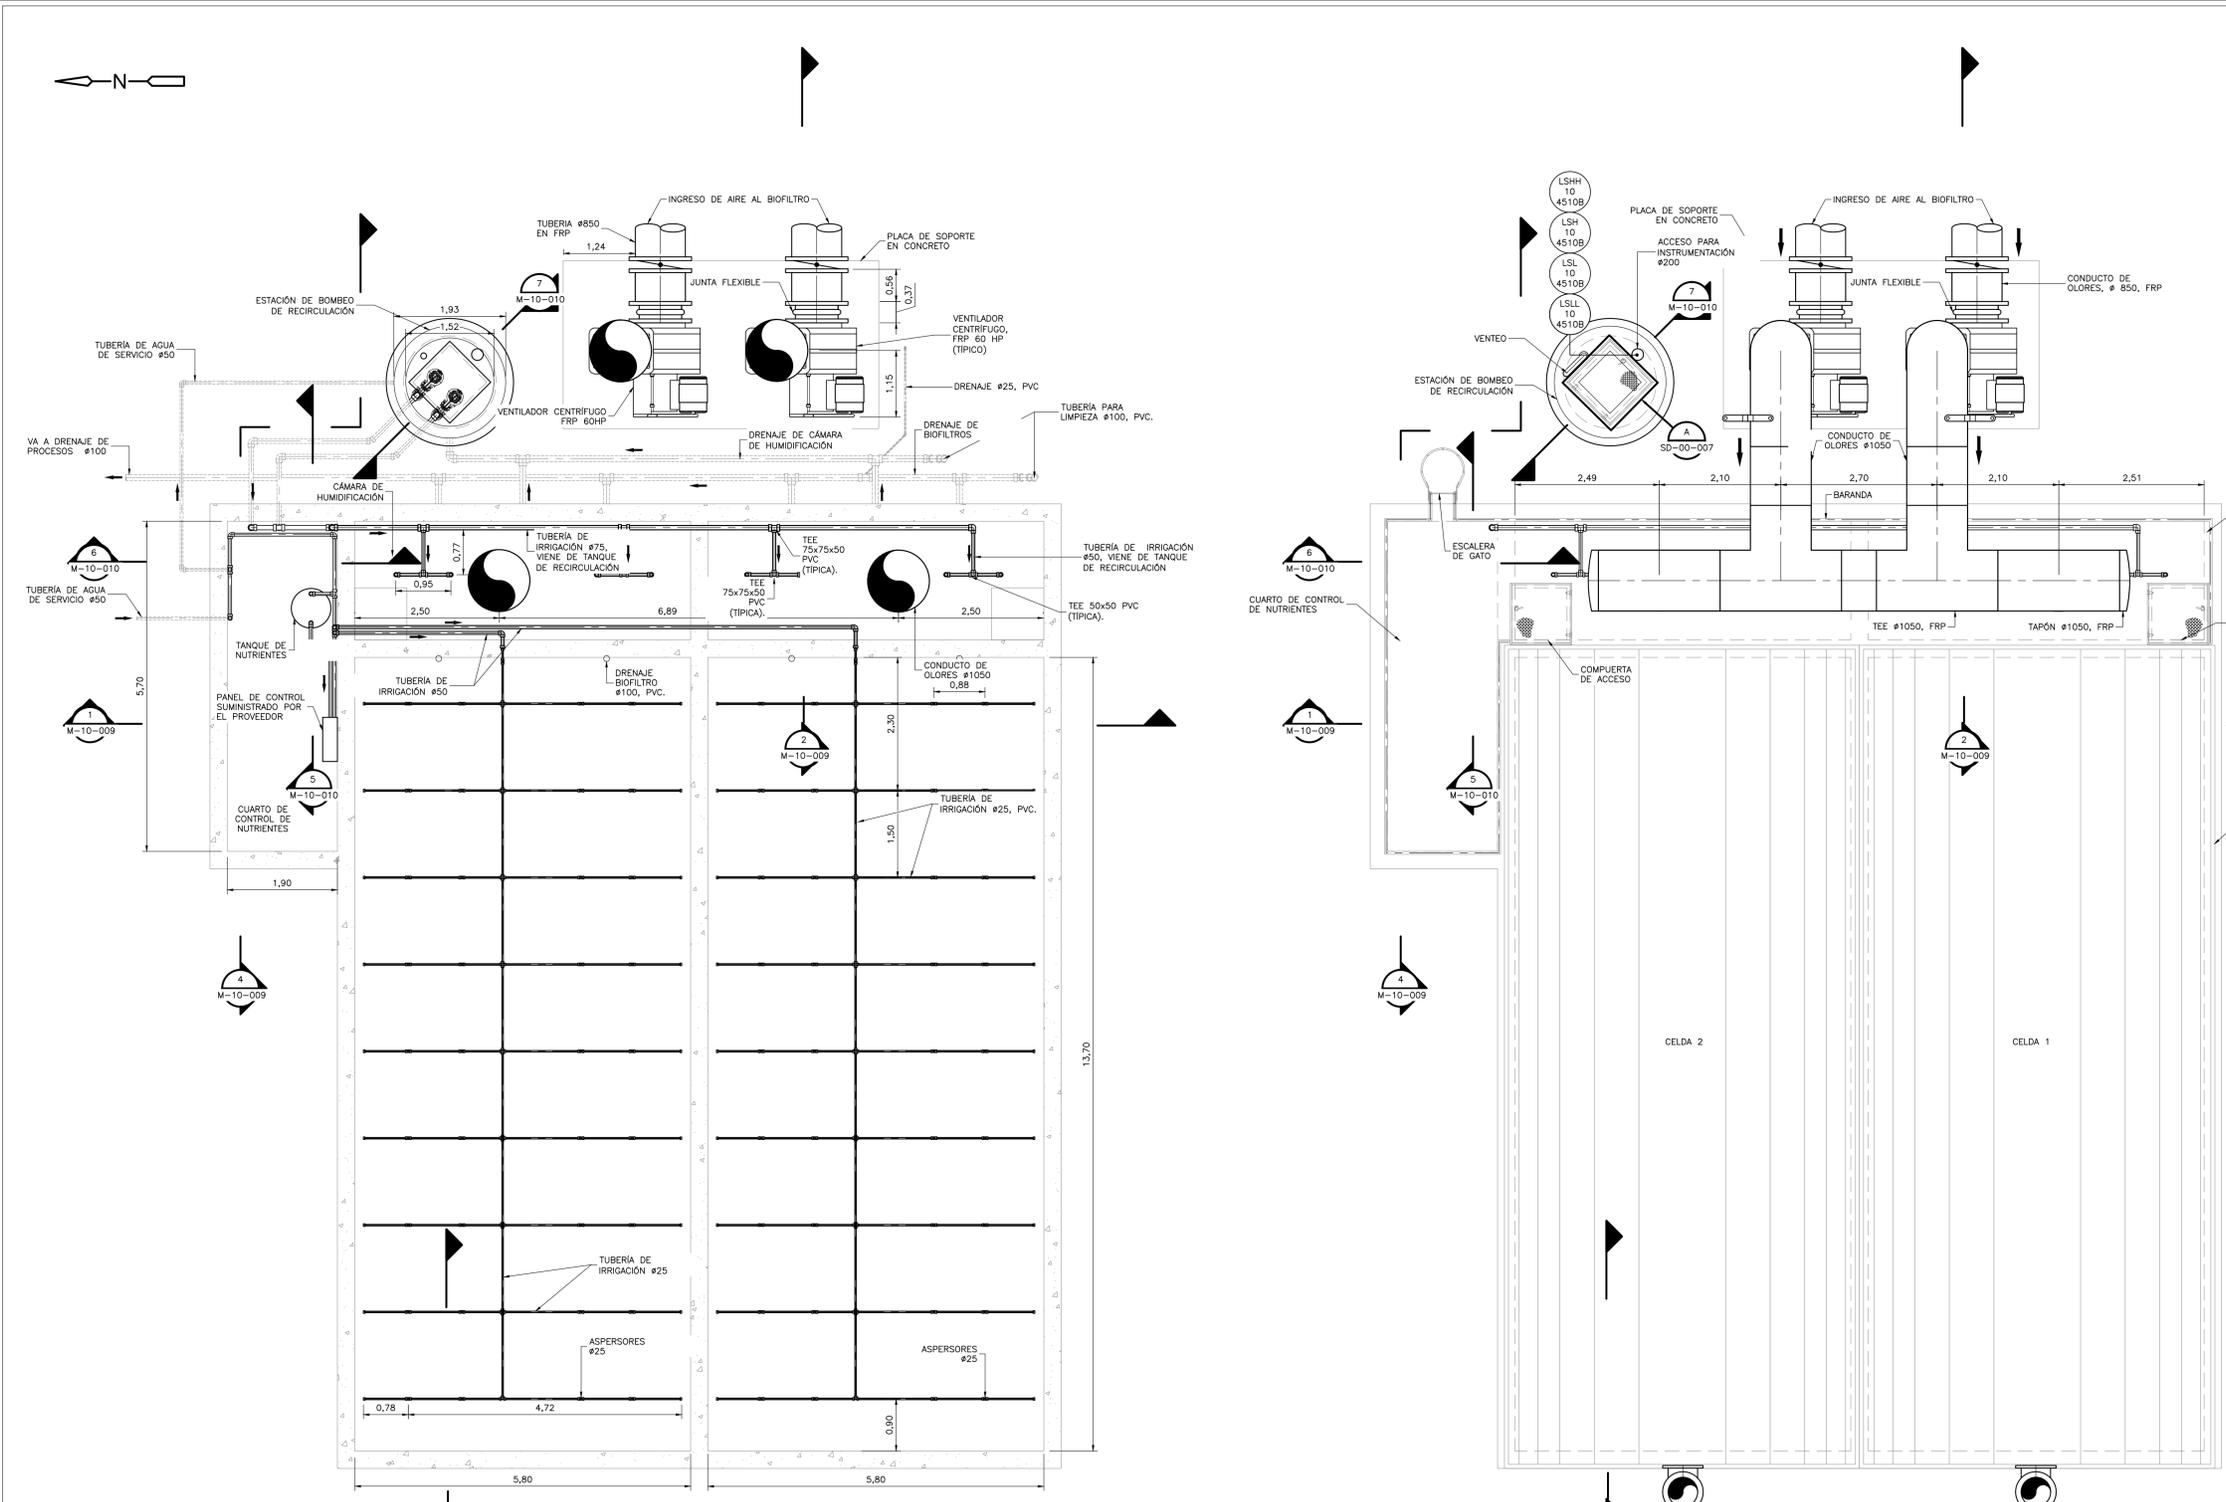

PLANTA SUPERIOR SIN CUBIERTA
1=50

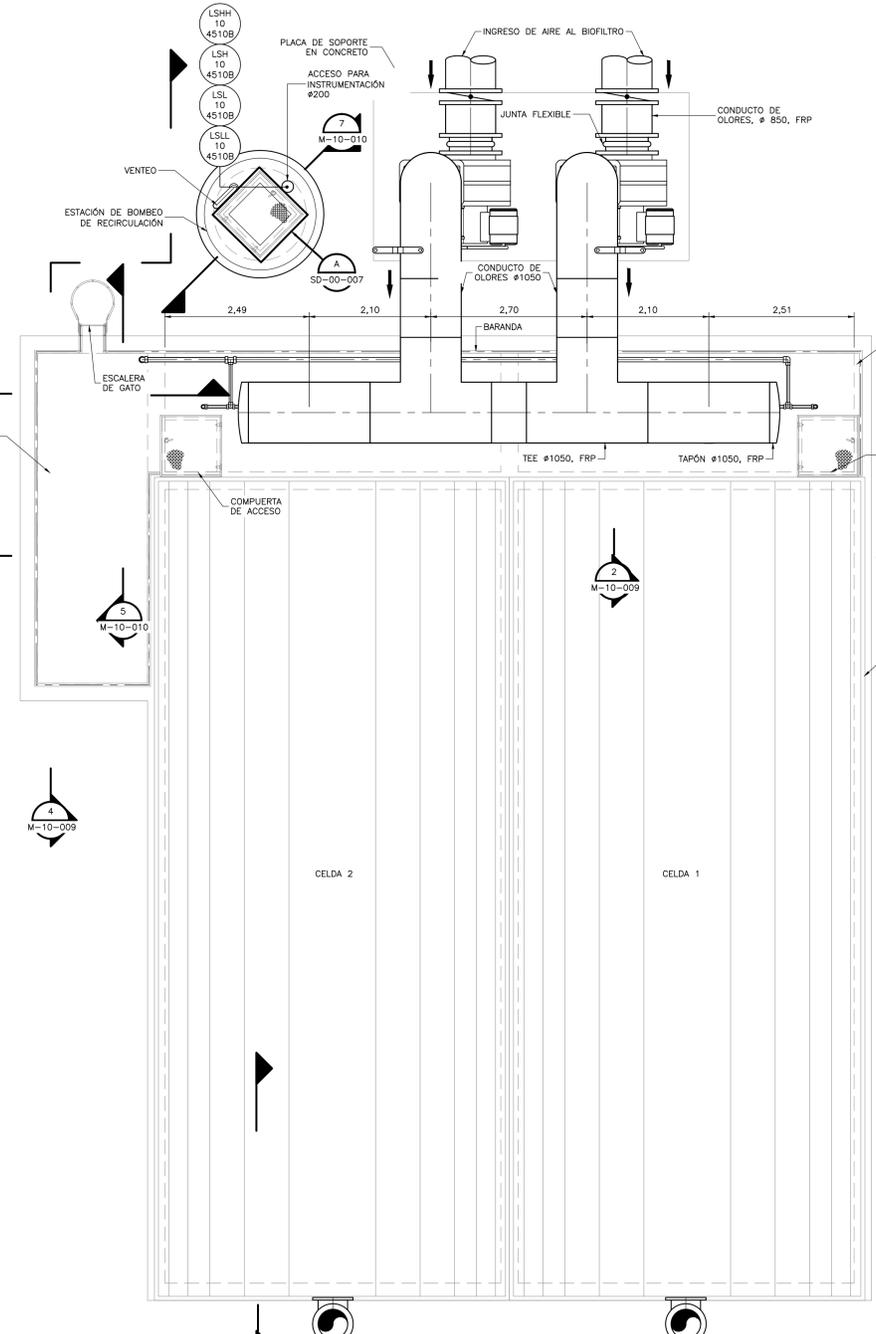

PLANTA SUPERIOR
1=50

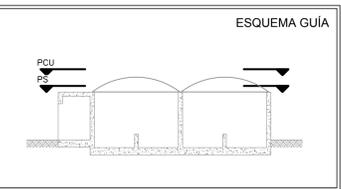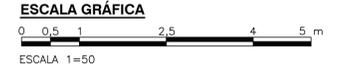

©2016 CDM Smith-INGESAM. Todos los derechos reservados. Reutilización de documentos: Documentos y diseños suministrados por el servicio profesional, incorporados en este documento, son propiedad de CDM Smith-INGESAM y EAB. No serán utilizados, ni total ni parcialmente, para cualquier otro proyecto sin autorización escrita de CDM Smith-INGESAM y/o EAB.

<p>CONTRATO DE CONSULTORIA No. 1-02-2500-0690-2011</p>	<p>UNIÓN TEMPORAL PTAR CANOAS CONTRATO EAB No. 1-15-2500-0646-2012</p>	<p>ACUEDUCTO AGUA ALCANTARILLADO Y ASEO DE BOGOTÁ</p>	<p>ESCALA 1 : 25.000</p>	<p>SISTEMA DE REFERENCIA MADRID, SIRGAS TIPO DE COORDENADAS PLANAS CARTESIANAS ORIGEN COORDENADAS BOGOTÁ D.C. VERTICE NP-13-B5-1 NORTE: 93744.534 m ESTE: 82666.481 m COTA: 2552.58 msnm COORDENADAS MEDIAS NORTE: 96250.0 m ESTE: 80500.0 m PLANCHA 1:10.000, 246-18-A-2</p>	<p>MODIFICACIONES</p> <table border="1"> <thead> <tr> <th>FECHA</th> <th>MODIFICACION</th> <th>NOMBRE ING. RESPONSABLE</th> <th>FIRMA</th> </tr> </thead> <tbody> <tr> <td> </td> <td> </td> <td> </td> <td> </td> </tr> </tbody> </table>			FECHA	MODIFICACION	NOMBRE ING. RESPONSABLE	FIRMA					<p>AGUA ALCANTARILLADO Y ASEO DE BOGOTÁ GERENCIA CORPORATIVA DE SISTEMA MAESTRO DIRECCIÓN RED TRONCAL ALCANTARILLADO</p>	<p>PTAR CANOAS/VEREDA CANOAS/MUNICIPIO DE SOACHA</p>		<p>PROYECTO No. :</p>
					FECHA	MODIFICACION	NOMBRE ING. RESPONSABLE	FIRMA											
<p>CONTIENE : P.11 BIOFILTRO TIPO TRES CONFIGURACIÓN 1 PLANTAS</p>		<p>FECHA: AGOSTO/2016</p>	<p>PLANO No. M-10-007</p>																
<p>REPRESENTANTE LEGAL O PROPIETARIO ROBERT GAUDIS U.C. No. 3901 ME, USA</p>		<p>APROBÓ: FERNANDO SILVA G. MAT. No. 000001407LL</p>		<p>ESCALA: INDICADA</p>		<p>NOMBRE DEL ARCHIVO: M10007BIPL.DWG</p>		<p>ENTREGA 100% - VÁLIDO PARA CONSTRUCCIÓN</p>											

LA ESCALA DE IMPRESIÓN PARA ESTE PLANO ES DE TAMAÑO PLEGO (700mmx1000mm)