


- NOTAS:**
- TODAS LAS DIMENSIONES ESTÁN DADAS EN METROS, DIÁMETROS DE TUBERÍA EN MILÍMETROS Y TODOS LOS NIVELES ESTÁN EN METROS SOBRE EL NIVEL DEL MAR, A MENOS QUE SE INDIQUE OTRA UNIDAD DE MEDIDA.
 - EL CONTRATISTA DEBE VERIFICAR MEDIDAS Y NIVELES EN TERRENO, ADEMÁS DEBERÁ PROCURAR QUE NO SE PRESENTEN CRUCES O INTERSECCIONES CON OTRAS REDES O ACOMETIDAS.


- SIMBOLOGÍA DE LÍNEAS**
- LÍNEA DE DESCARGA (SANITARIA) (SA)
 - LÍNEA DE AGUA CALIENTE (HW)
 - LÍNEA DE AGUA FRÍA O POTABLE (DW)
 - LÍNEA DE VENTILACIÓN (VT)

- ABREVIATURAS**
- | | | | |
|--------|--------------------------------------|--------|---------------|
| DUC | DUCHA | SAN | SANITARIO |
| DE/ULO | DUCHA Y UNIDAD LAVAJOS DE EMERGENCIA | SIF | SIFÓN |
| LAV | LAVAMANOS | URN | ORNAL |
| LRA | LAVADORA | VAL | VÁLVULA |
| LTR | LAVA TRAPEROS | NP=XXX | NIVEL DE PISO |
| POZ | POZUELO ACERO INOXIDABLE | CA | CALENTADOR |


- CONVENCIONES**
- | | | | |
|--|----------------------|--|--------------------------|
| | VÁLVULA | | CODO SUBIENDO |
| | VÁLVULA DE RETENCIÓN | | CODO BAJANDO |
| | VÁLVULA ANTI RETORNO | | SIFÓN DE PISO |
| | TAPÓN | | DESAGÜE FINAL DE DRENAJE |
| | TEE | | DUCHA DE EMERGENCIA |
| | TEE BAJA | | UNIDAD LAVAJOS |
| | CODO SUBIENDO | | SENTIDO FLUJO DE AGUA |
| | CODO BAJANDO | | ALIMENTACIÓN DE AGUA |
| | | | CALENTADOR |

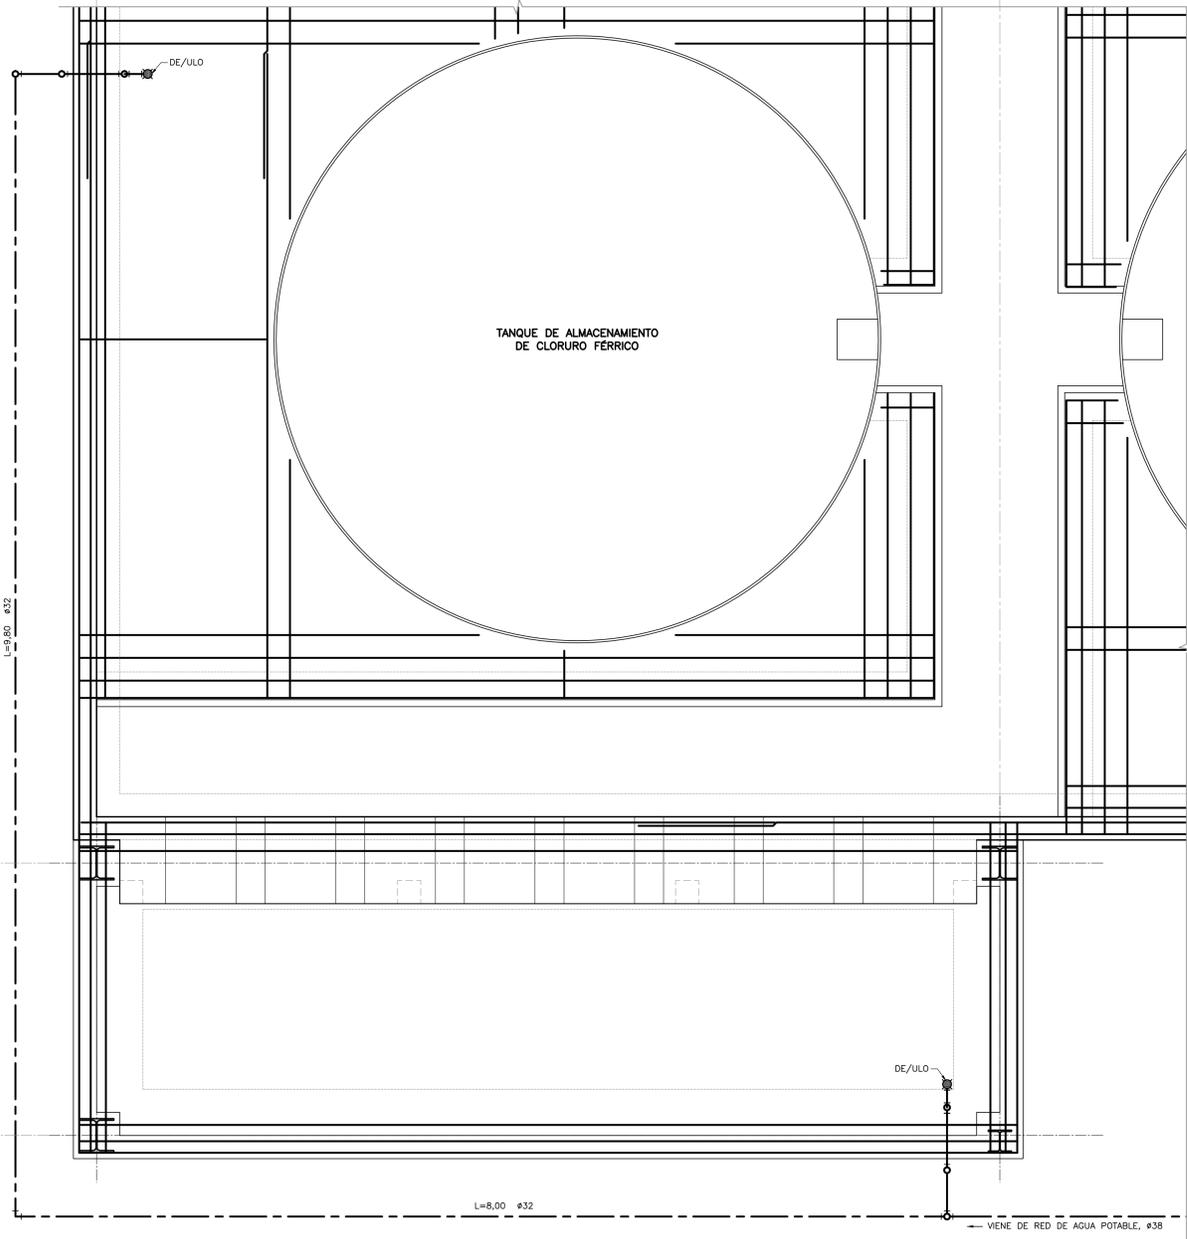

PLANTA

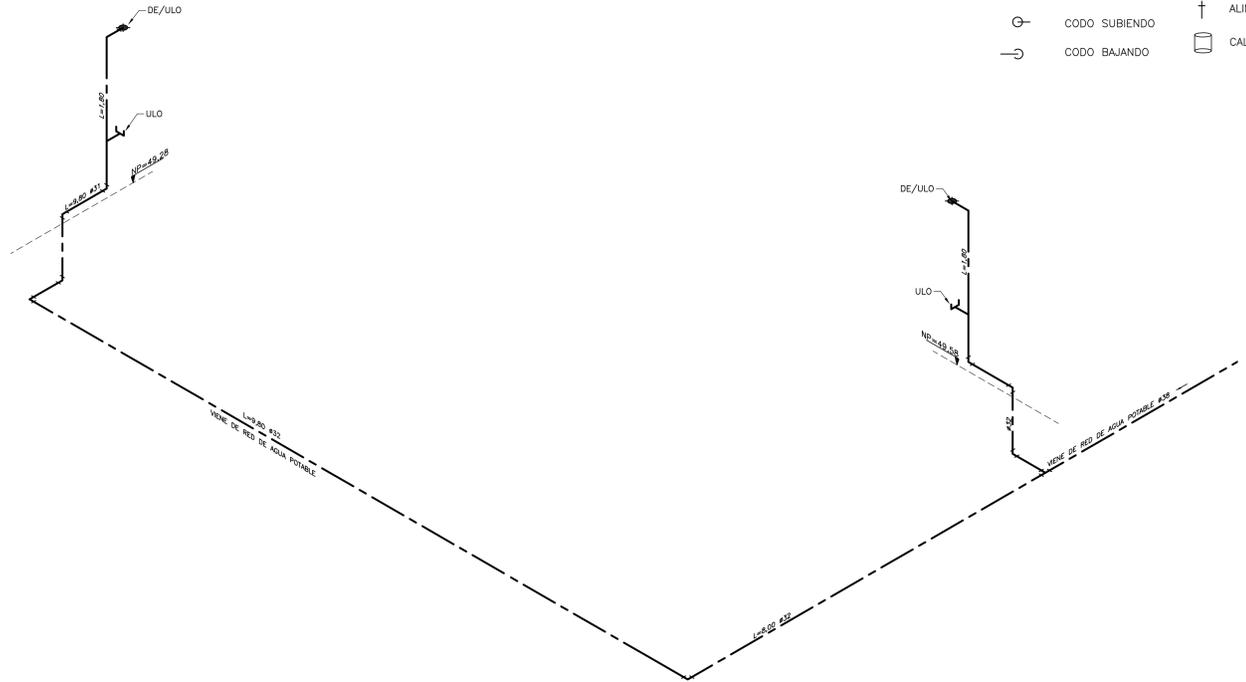

ISOMETRÍA

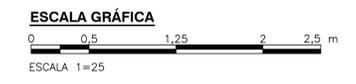

©2016 CDM Smith-INGESAM. Todos los derechos reservados. Reutilización de documentos: Documentos y diseños suministrados por el servicio profesional, incorporados en este documento, son propiedad de CDM Smith-INGESAM y/o EAB. No serán utilizados, ni total ni parcialmente, para cualquier otro proyecto sin autorización escrita de CDM Smith-INGESAM y/o EAB.

 CONTRATO DE CONSULTORIA No. 1-02-25500-0690-2011	UNIÓN TEMPORAL PTAR CANOAS CONTRATO EAAB No. 1-15-25500-0646-2012	 INGENIERÍA DE AGUAS CALIENTES Y FRIAS DE BOGOTÁ	 ESCALA 1:25,000	SISTEMA DE REFERENCIA MAGNA SIRGAS TIPO DE COORDENADAS PLANAS CARTESIANAS ORIGEN COORDENADAS BOGOTÁ D.C. VERTICE NP-13-B5-1 NORTE: 53764.534 m ESTE: 82666.481 m COTA: 2552.58 msnnm COORDENADAS MEDIAS NORTE: 96250.0 m ESTE: 80500.0 m PLANCHA 1:10,000, 246-A-2	MODIFICACIONES <table border="1" style="width: 100%; border-collapse: collapse;"> <thead> <tr> <th>FECHA</th> <th>MODIFICACION</th> <th>NOMBRE ING. RESPONSABLE</th> <th>FIRMA</th> </tr> </thead> <tbody> <tr> <td> </td> <td> </td> <td> </td> <td> </td> </tr> </tbody> </table>	FECHA	MODIFICACION	NOMBRE ING. RESPONSABLE	FIRMA					 AGUA ALCANTARILLADO Y ASEO DE BOGOTÁ GERENCIA CORPORATIVA DE SISTEMA MAESTRO DIRECCIÓN RED TRONCAL ALCANTARILLADO	PTAR CANOAS/VEREDA CANOAS/MUNICIPIO DE SOACHA CONTIENE : P.11 ALMACENAMIENTO DE CLORURO FÉRICO RED HIDRÁULICA	PROYECTO No. : FECHA: MAYO/2016 PLANO No. P-03-001
						FECHA	MODIFICACION	NOMBRE ING. RESPONSABLE	FIRMA							
REPRESENTANTE LEGAL O PROPIETARIO ROBERT GAUDIS LIC. No. 3901 ME, USA	REVISÓ: APROBÓ: FERNANDO SILVA G. MAT. No. 0000001407LL	RECIBÍO: ING. RENALDO PULIDO REGISTRO No. 3060	RECIBÍO: ING. HUGO GOMEZ REGISTRO No. 3429	ESCALA: INDICADA	NOMBRE DEL ARCHIVO: P03001CLPL.DWG	ESCALA: 1=25										

ENTREGA 100% - VÁLIDO PARA CONSTRUCCIÓN

LA ESCALA DE IMPRESIÓN PARA ESTE PLANO ES DE TAMAÑO PLEGO (700mmx1000mm)