


NOTAS :
 1. LAS DIMENSIONES ESTÁN DADAS EN METROS, DIÁMETROS DE TUBERÍA EN MILÍMETROS Y TODOS LOS NIVELES ESTÁN EN METROS SOBRE EL NIVEL DEL MAR, A MENOS QUE SE INDIQUE OTRA UNIDAD DE MEDIDA

ALTURAS :
 LAS ALTURAS DE LOS PUNTOS SE DEFINIRÁN EN OBRA DEACUERDO CON REFERENCIA DE APARATOS A UTILIZARSE, A CONTINUACIÓN SE PRESENTA UN ESTIMATIVO DE ELLOS:
 - REGISTRO 1,80 m
 - LLAVE MANGUERA 0,38 m


SIMBOLOGÍA DE LÍNEAS
 - - - - - LÍNEA DE AGUA CALIENTE
 - - - - - LÍNEA DE AGUA FRÍA

CONVENCIONES :
 TEE CORRIENTE
 CODO DE 90°
 VALVULA DE CONTROL
 LLAVE MANGUERA
 YEE
 SEMICODO
 C e" CODO CON SALIDA HACIA ARRIBA
 COLUMNA DE AGUA
 REDUCCIÓN
 LAVAJOS Y/O CONEXIÓN AUXILIAR

ABREVIATURAS :
 DUC DUCHA
 DE/ULO DUCHA Y UNIDAD LAVAJOS DE EMERGENCIA
 LAV LAVAMANGOS
 LRA LAVADORA
 LTR LAVA TRAPERO
 POZ POZUELO ACERO INOXIDABLE
 SAN SANITARIO
 SIF SIFÓN
 URN ORINAL
 VAL VÁLVELA
 NP=XXX NIVEL DE PISO
 CA CALENTADOR
 BALL BAJANTE AGUAS LLUVIAS
 C50 CODO #50
 C100 CODO #100
 CN CAMBIO DE NIVEL

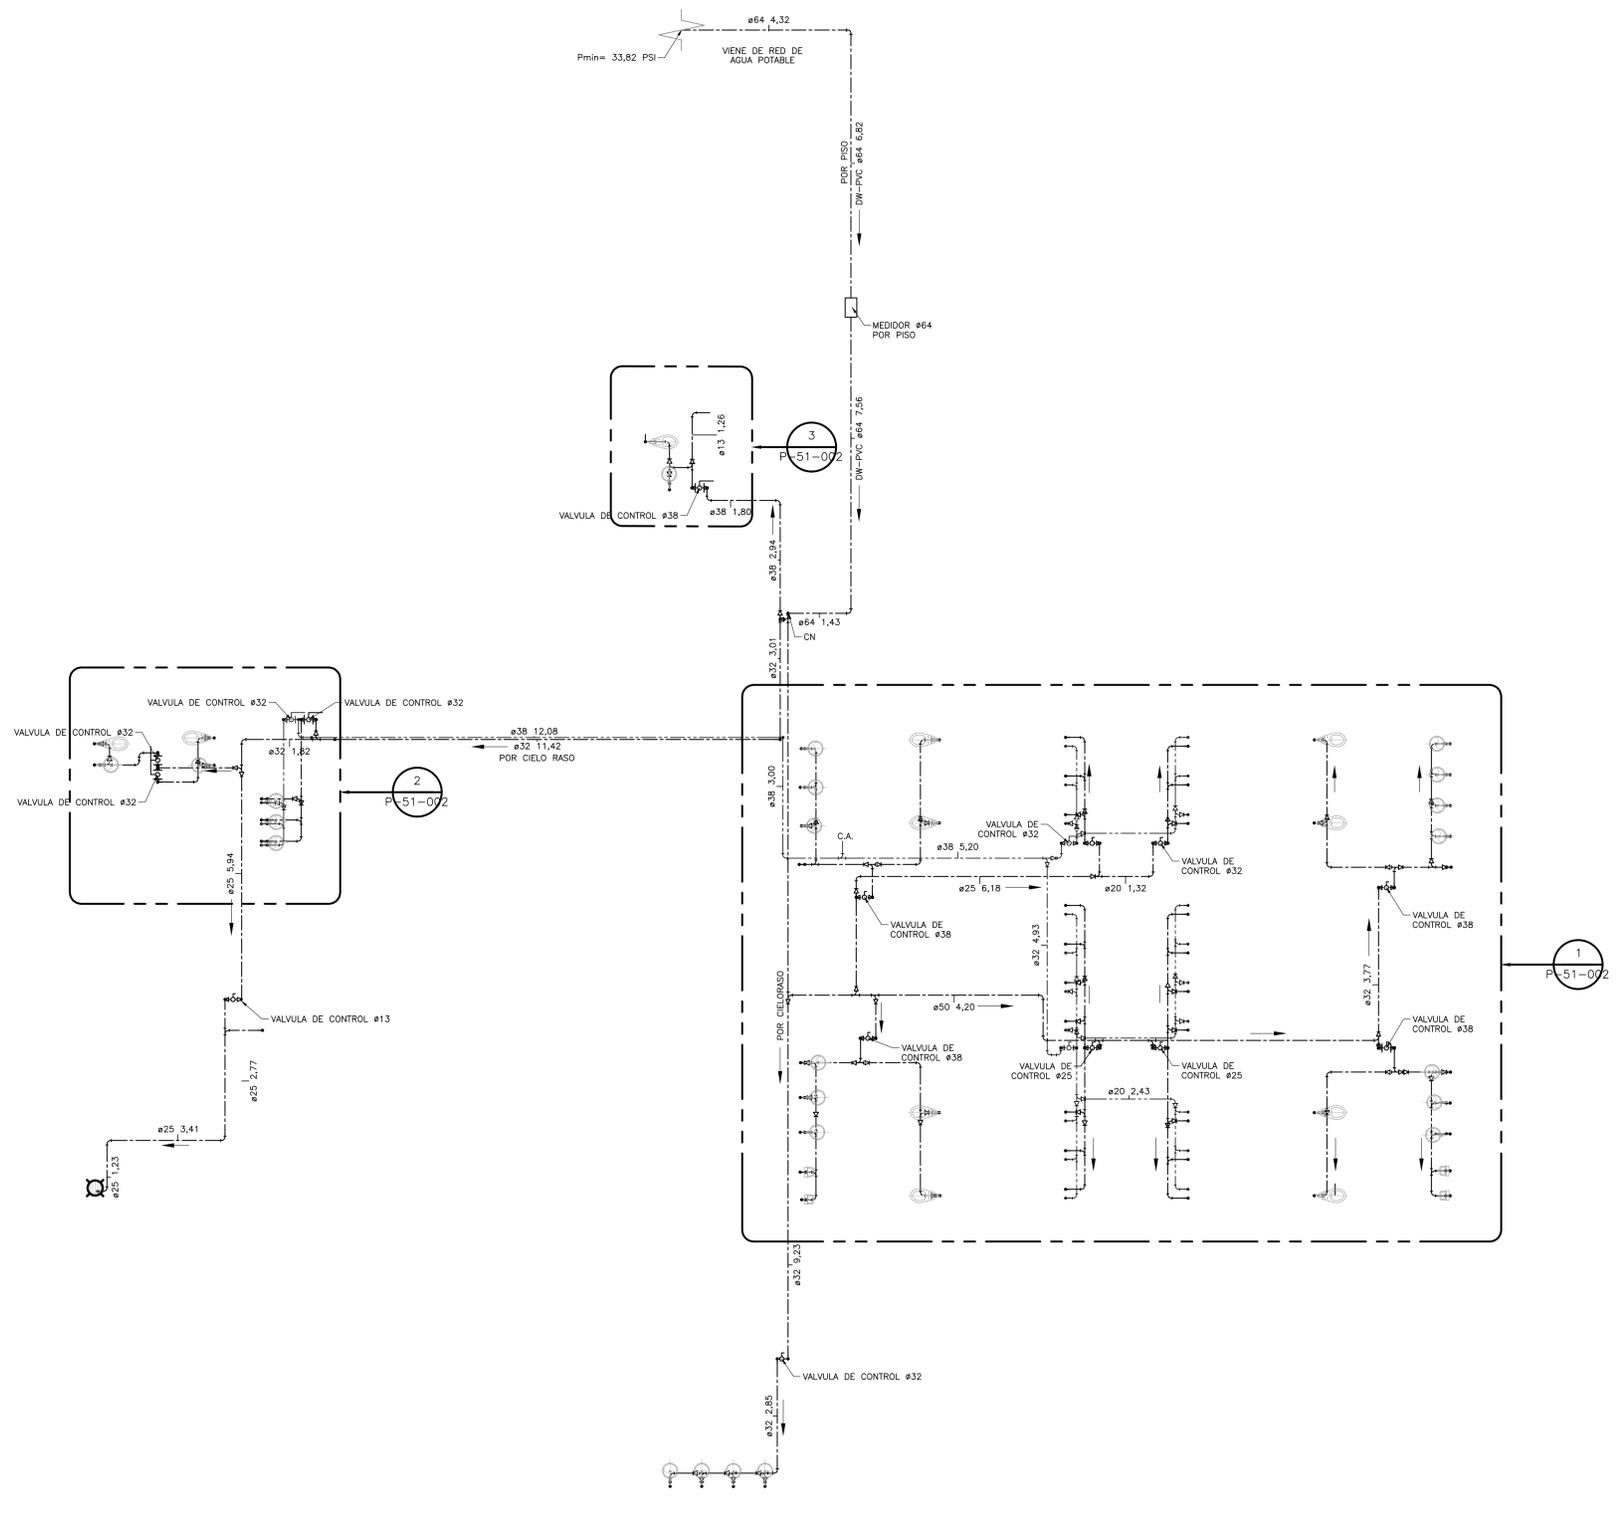

PLANTA
 ESC=1:75

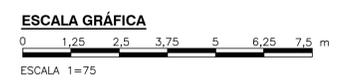

©2016 CDM Smith-INGESAM. Todos los derechos reservados. Reutilización de documentos: Documentos y diseños suministrados por el servicio profesional, incorporados en este documento, son propiedad de CDM Smith-INGESAM y EAB. No serán utilizados, ni total ni parcialmente, para cualquier otro proyecto sin autorización escrita de CDM Smith-INGESAM y/o EAB.

CDM Smith INGESAM CONTRATO DE CONSULTORIA No. 1-02-25500-0690-2011 DISEÑADOR: _____ REPRESENTANTE LEGAL O PROPIETARIO: <i>Robert Galdes</i> ROBERT GALDES U.C. No. 3901 ME, USA	UNIÓN TEMPORAL PTAR CANOAS CONTRATO EAAB No. 1-15-25500-0646-2012 REVISÓ: _____ APROBÓ: <i>Fernando Silva G.</i> FERNANDO SILVA G. MAT. No. 0000001407XL	acueducto AGUA ALCANTARILLADO Y ASEO DE BOGOTÁ RECIBÍO: <i>ING. ROBALDO PULIDO</i> REGISTRO. No. 3060 RECIBÍO: <i>ING. HAZO GOMEZ</i> REGISTRO. No. 3429	LOCALIZACIÓN MIRA FUNZA MOSQUERA BALSA ESCALA 1 : 25.000	SISTEMA DE REFERENCIA MADRID, SINGAPUR TIPO DE COORDENADAS PLANAS CARTESIANAS ORIGEN COORDENADAS BOGOTÁ D.C. VERTICE NP-13-B5-1 NORTE: 93744.534 m ESTE: 82666.481 m COTA: 2552.68 metros COORDENADAS MEDIAS NORTE: 96250.0 m ESTE: 86500.0 m PLANCHA 1:10.000, 246-A-2	MODIFICACIONES <table border="1"> <thead> <tr> <th>FECHA</th> <th>MODIFICACION</th> <th>NOMBRE ING. RESPONSABLE</th> <th>FIRMA</th> </tr> </thead> <tbody> <tr> <td> </td> <td> </td> <td> </td> <td> </td> </tr> </tbody> </table>			FECHA	MODIFICACION	NOMBRE ING. RESPONSABLE	FIRMA					acueducto AGUA ALCANTARILLADO Y ASEO DE BOGOTÁ GERENCIA CORPORATIVA DE SISTEMA MAESTRO DIRECCIÓN RED TRONCAL ALCANTARILLADO PLANO DE DISEÑO TRATAMIENTO DE AGUAS RESIDUALES	PTAR CANOAS/VEREDA CANOAS/MUNICIPIO DE SOACHA CONTIENE : P.11 EDIFICIO CASINO SUMINISTRO PLANTA PRIMER PISO ESCALA: INDICADA NOMBRE DEL ARCHIVO: P51001CNPL.DWG		PROYECTO No. : FECHA: JULIO/2016 PLANO No. P-51-001
					FECHA	MODIFICACION	NOMBRE ING. RESPONSABLE	FIRMA											
ENTREGA 100% - VÁLIDO PARA CONSTRUCCIÓN																			

LA ESCALA DE IMPRESIÓN PARA ESTE PLANO ES DE TAMAÑO PLEGO (700mmx1000mm)