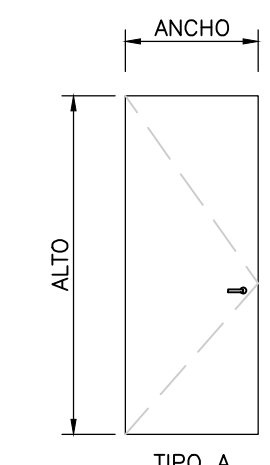
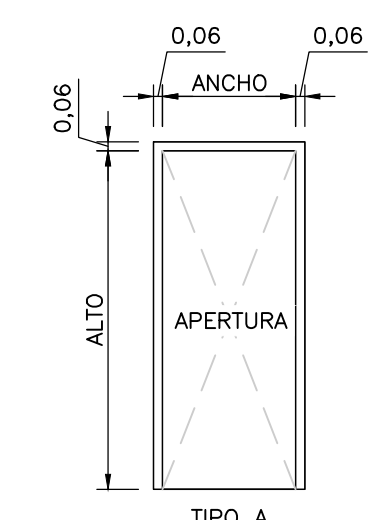
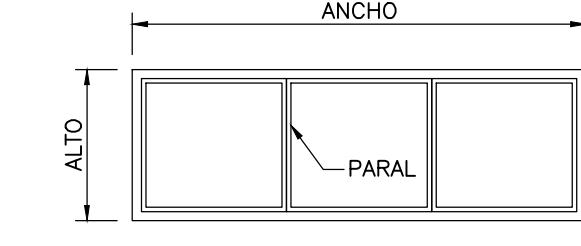
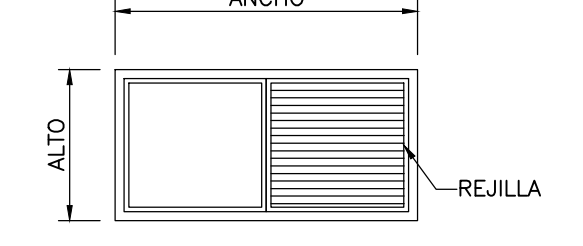


NOTAS:
 1. TODAS LAS DIMENSIONES ESTÁN DADAS EN METROS, A MENOS QUE SE INDIQUE OTRA UNIDAD DE MEDIDA.

CUADRO DE PUERTAS – ESTACIÓN DE BOMBEO DE LODO ESPESADO 2														
(D-00)		PUERTA				MARCO		HARDWARE		VIDRIO		PUERTA REJILLA		OBSERVACIONES
MARCA	CANT.	INT. O EXT.	CLASIFICACIÓN DE INCENDIO	DIMENSIONES ANCHO X ALTO	TIPO	MATERIAL DEL PANEL	ACABADO DEL PANEL	TIPO	MATERIAL	ACABADO	HARDWARE SET	OPERATION	DIMENSIONES ANCHO X ALTO	
	2	EXT.	3 HR	1,20 X 3,10	A	ALUMINIO	N/A	A	ACERO	PINTURA	KEY LOCK	-	-	-

NOTAS DE PUERTA – ESPECIFICACIONES	
 <p>TIPO A</p> <p>TIPOS DE PUERTAS</p>	 <p>TIPO A</p> <p>TIPOS DE MARCOS</p>


CUADRO DE VENTANAS – ESTACIÓN DE BOMBEO DE LODO ESPESADO 2											
(W-00)		DIMENSIONES ANCHO X ALTO		TIPO	MARCO			VIDRIO		BASCULANTE	OBSERVACIONES
MARCA	CANT.	ANCHO	ALTO		MATERIAL	ACABADO	PANTALLA	VIDRIO	ACABADO		
	2	5,10	0,80	C	ALUM.	E.S.P	-	PLACA	TINTE SOLAR	NO	VENTANA 3 HOJAS
	1	4,20	0,80	Z	ALUM.	E.S.P	-	PLACA	TINTE SOLAR	NO	VENTANA 2 HOJAS
	1	5,10	0,80	C	ALUM.	E.S.P	-	PLACA	TINTE SOLAR	NO	VENTANA 3 HOJAS

NOTAS DE VENTANA – ESPECIFICACIONES	
 <p>TIPO C</p>	 <p>TIPO Z</p>





CUADRO DE ACABADOS INTERNOS							
UBICACION	PISO	MUROS				TECHO	OBSERVACIONES
		NORTE	SUR	ORIENTE	OCCIDENTE		
CUARTO DE ACCESO	CP-1	PV-1	PV-1	PV-1	PV-1	PV-1	-
ESTACIÓN DE BOMBEO	CP-1	PV-1	PV-1	PV-1	PV-1	PV-1	-
LOSA EXTERIOR	CL-1	N/A	N/A	N/A	N/A	N/A	-

LEYENDAS DE ACABADOS		
BP-1	BALDOSAS DE PORCELANATO – PISOS	BALDOSA DE PORCELANATO LISA DE 60cm x 60cm – COLOR BEIGE
BP-3	BALDOSAS DE PORCELANATO – MUROS	BALDOSA DE PORCELANATO LISA DE 30cm x 60cm – COLOR BEIGE
CP-1	CONCRETO DE SUPERFICIE PULIDA	CONCRETO PARA PISOS (MR) CON ENDURECEDOR SUPERFICIAL
CL-1	CONCRETO DE SUPERFICIE LABRADA	CONCRETO PARA PISOS (MR) CON SUPERFICIE LABRADA
PV-1	PINTURA VINILICA	PINTURA TIPO 1 A BASE DE AGUA SECADO RAPIDO – COLOR BLANCO

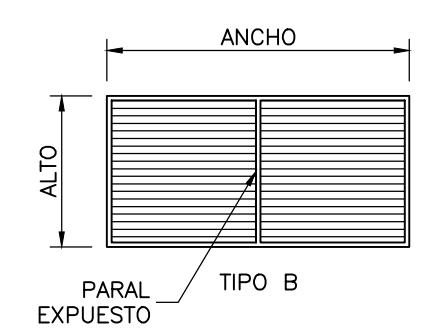CUADRO DE REJILLAS – ESTACIÓN DE BOMBEO DE LODO ESPESADO 2													
(L-00)		DIMENSIONES ANCHO X ALTO		TIPO	MATERIAL	MARCO		PANTALLA		DAMPER		TIPO DE HOJA	OBSERVACIONES
MARCA	CANT.	ANCHO	ALTO			ACABADO	PROFUNDIDAD	AVES	INSECTOS	GRAVEDAD	FUEGO		
	1	2,83	0,80	B	ALUM.	N/A	N/A	N/A	N/A	N/A	N/A	N/A	REJILLA DOS HOJAS

NOTAS DE REJILLA – ESPECIFICACIONES	
 <p>TIPO B</p>	<p>PARAL EXPUESTO</p>

©2016 CDM Smith-INGESAM. Todos los derechos reservados. Reutilización de documentos: Documentos y diseños suministrados por el servicio profesional, incorporados en este documento, son propiedad de CDM Smith-INGESAM y EAB. No serán utilizados, ni total ni parcialmente, para cualquier otro proyecto sin autorización escrita de CDM Smith-INGESAM y/o EAB.

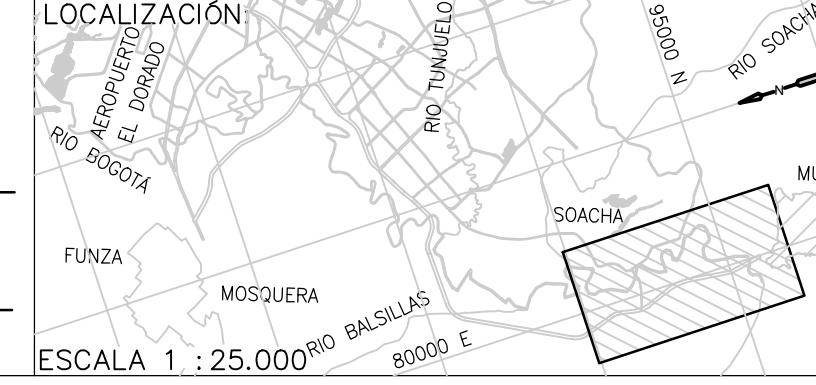 <p>CONTRATO DE CONSULTORIA No. 1-02-2500-0690-2011</p>	<p>UNIÓN TEMPORAL PTAR CANOAS CONTRATO EAB No. 1-15-2500-0646-2012</p>	 <p>RECIBIDO: ING. REYNALDO PULIDO REGISTRO No. 3960</p>	<p>LOCALIZACIÓN</p>  <p>ESCALA 1 : 25.000</p>	<p>SISTEMA DE REFERENCIA MAGNA SIRGAS TIPO DE COORDENADAS PLANAS CARTESIANAS ORIGEN COORDENADAS BOGOTÁ D.C.</p> <p>VERTICE NP-13-B5-1 NORTE: 93744,534 m ESTE: 82666,481 m COTA: 2552,58 msnnm</p> <p>COORDENADAS MEDIAS NORTE: 96250,0 m ESTE: 86500,0 m</p> <p>PLANCHA 1:10.000, 246-18-A-2</p>	<p>MODIFICACIONES</p> <table border="1"> <thead> <tr> <th>FECHA</th> <th>MODIFICACION</th> <th>NOMBRE ING. RESPONSABLE</th> <th>FIRMA</th> </tr> </thead> <tbody> <tr> <td> </td> <td> </td> <td> </td> <td> </td> </tr> </tbody> </table>	FECHA	MODIFICACION	NOMBRE ING. RESPONSABLE	FIRMA					 <p>AGUA ALCANTARILLADO Y ASEO DE BOGOTÁ</p> <p>GERENCIA CORPORATIVA DE SISTEMA MAESTRO DIRECCIÓN RED TRONCAL ALCANTARILLADO</p>	<p>PTAR CANOAS/VEREDA CANOAS/MUNICIPIO DE SOACHA</p> <p>CONTIENE : P.11 ESTACIÓN DE BOMBEO LODO ESPESADO 2 CUADRO DE PUERTAS Y VENTANAS</p>	<p>PROYECTO No. :</p> <p>FECHA: AGOSTO/2016</p> <p>PLANO No. A-05-010</p>
FECHA	MODIFICACION	NOMBRE ING. RESPONSABLE	FIRMA													
<p>ESPECIALISTA: CHARLES FABIAN CARVALLO TORRES MAT. No. A25682068-80648110</p> <p>REVISÓ: MARCELO BUSTOZA O. MAT. No. 2570018494CND</p> <p>REPRESENTANTE LEGAL O PROPIETARIO: ROBERT GAUBES LIC. No. 3901 ME, USA</p> <p>APROBÓ: FERNANDO SILVA G. MAT. No. 0000001407XLL</p> <p>RECIBIDO: ING. HAZO COMEZ REGISTRO No. 3429</p> <p>ESCALA: SIN ESCALA</p> <p>NOMBRE DEL ARCHIVO: A05010PSDT.DWG</p>																

ENTREGA 100% - VÁLIDO PARA CONSTRUCCIÓN

LA ESCALA DE IMPRESIÓN PARA ESTE PLANO ES DE TAMAÑO PLEGO (700mmx1000mm)