


**EDIFICIO DE PRE-DESHIDRATACIÓN  
FACHADA ORIENTAL**  
1=100

**NOTAS :**

1. LAS DIMENSIONES ESTÁN DADAS EN METROS, DIÁMETROS DE TUBERÍA EN MILÍMETROS Y TODOS LOS NIVELES ESTÁN EN METROS SOBRE EL NIVEL DEL MAR, A MENOS QUE SE INDIQUE OTRA UNIDAD DE MEDIDA.
2. LAS DIMENSIONES ESTRUCTURALES ESTÁN BASADAS EN EQUIPOS Y PROCESOS DE REFERENCIA, DEBERÁN VERIFICARSE LOS AJUSTES QUE SE REQUIERAN SEGÚN LOS EQUIPOS COMPRADOS, DICHAS MODIFICACIONES AL DISEÑO SERÁN RESPONSABILIDAD DEL CONTRATISTA.
3. EL VALOR DE LAS ELEVACIONES DE LOS PUNTOS CORRESPONDEN AL NÚMERO MOSTRADO INCREMENTADO EN 2500.
4. VER ESPECIFICACIÓN No. 03450, PARA CONCRETO ARQUITECTÓNICO PREFABRICADO
5. VER ESPECIFICACIÓN No. 05580, PARA COMPONENTES METÁLICOS DE ARQUITECTURA
6. VER ESPECIFICACIÓN No. 06100, PARA CARPINTERÍA DURA
7. VER ESPECIFICACIÓN No. 06200, PARA CARPINTERÍA DE ACABADOS INTERIORES
8. VER ESPECIFICACIÓN No. 06201, PARA CARPINTERÍA DE ACABADOS EXTERIORES
9. VER ESPECIFICACIÓN No. 06615, PARA COMPONENTES PLÁSTICOS REFORZADOS CON FIBRA DE VIDRIO
10. VER ESPECIFICACIÓN No. 07005, PARA IMPERMEABILIZACIÓN, PROTECCIÓN CONTRA HUMEDAD Y SELLO
11. VER ESPECIFICACIÓN No. 07115, PARA PROTECCIÓN BITUMINOSA CONTRA HUMEDAD
12. VER ESPECIFICACIÓN No. 07412, PARA PANELES METÁLICOS DE TEJADO DE JUNTAS DE CHAPAS
13. VER ESPECIFICACIÓN No. 07840, PARA FLUIDO ELASTOMÉRICO APLICABLE PARA CUBIERTAS DE TECHO SOBRE ESPUMA DE POLIURETANO (PIUP)
14. VER ESPECIFICACIÓN No. 07710, PARA PIEZAS ESPECIALES DE TECHO
15. VER ESPECIFICACIÓN No. 07720, PARA ACCESORIOS DE TECHO
16. VER ESPECIFICACIÓN No. 07920, PARA SELLADORES PARA JUNTAS
17. VER ESPECIFICACIÓN No. 07950, PARA CONTROL DE EXPANSIÓN
18. VER ESPECIFICACIÓN No. 08110, PARA PUERTAS METÁLICAS HUECAS Y MARCOS
19. VER ESPECIFICACIÓN No. 08111, PARA PUERTAS Y MARCOS EN ALUMINIO INOXIDABLE
20. VER ESPECIFICACIÓN No. 08130, PARA PUERTAS Y MARCOS EN ACERO INOXIDABLE
21. VER ESPECIFICACIÓN No. 08331, PARA PUERTAS ENROLLABLES
22. VER ESPECIFICACIÓN No. 08361, PARA PUERTAS BASCULANTES SECCIONALES
23. VER ESPECIFICACIÓN No. 08530, PARA VENTANAS EN PERFIL DE ALUMINIO
24. VER ESPECIFICACIÓN No. 08710, PARA HERRAJES DE PUERTAS
25. VER ESPECIFICACIÓN No. 08800, PARA VIDRIOS - APLICACIONES COMUNES
26. VER ESPECIFICACIÓN No. 09200, PARA PARETES ( ESTUCCO)
27. VER ESPECIFICACIÓN No. 09300, PARA BALDOSAS
28. VER ESPECIFICACIÓN No. 09901, PARA PREPARACIÓN DE LA SUPERFICIE E IMPRIMACIÓN DE PINTURA EN TALLER
29. VER ESPECIFICACIÓN No. 09902, PARA PINTURA
30. VER ESPECIFICACIÓN No. 10200, PARA REJILLAS
31. VER ESPECIFICACIÓN No. 10400, PARA SEÑALIZACIÓN
32. VER ESPECIFICACIÓN No. 10800, PARA ACCESORIOS SANITARIOS, BAÑOS Y LAVANDERÍA.
33. VER DETALLE DE VÍAS, NIVELES Y DRENAJES EN LOS PLANOS CIVILES.
34. VER DETALLES DE EQUIPOS ELÉCTRICOS, HVAC E INSTRUMENTACIÓN Y CONTROL, EN LAS RESPECTIVAS DISCIPLINAS.

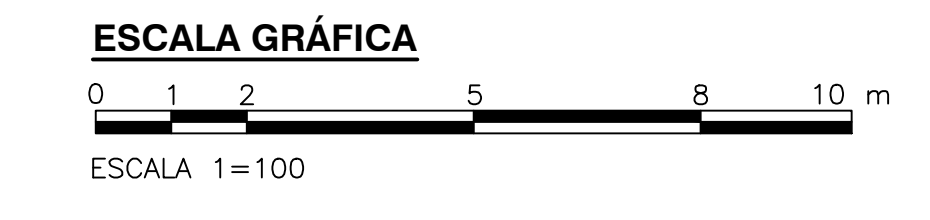

©2016 CDM Smith-INGESAM. Todos los derechos reservados. Reutilización de documentos: Documentos y diseños suministrados por el servicio profesional, incorporados en este documento, son propiedad de CDM Smith-INGESAM y/o EAB. No serán utilizados, ni total ni parcialmente, para cualquier otro proyecto sin autorización escrita de CDM Smith-INGESAM y/o EAB.

<p><b>CDM Smith</b> <b>INGESAM</b> CONTRATO DE CONSULTORÍA No. 1-02-2500-0600-2011</p> <p>DISEÑO: CHARLES FABIAN CORRAL, TORRES MAT. No. A2568208-80648110</p> <p>REPRESENTANTE LEGAL O PROPIETARIO: ROBERT GAUBES LIC. No. 3901 ME, USA</p>	<p><b>UNIÓN TEMPORAL PTAR CANOAS</b> CONTRATO EAB No. 1-15-2500-0646-2012</p> <p>REVISÓ: MARCELO BETHIN O. MAT. No. 2570018494CD</p> <p>APROBÓ: FERNANDO SILVA G. MAT. No. 0000001407LL</p>	<p><b>acueducto</b> AGUA ALCANTARILLADO Y ASEO DE BOGOTÁ</p> <p>RECIPIO: ING. ROINALDO PULIDO REGISTRO No. 3360</p> <p>RECIPIO: ING. HAZO GOMEZ REGISTRO No. 3429</p>	<p>LOCALIZACIÓN</p> <p>ESCALA 1 : 25.000</p>	<p>SISTEMA DE REFERENCIA MAGNA SIRGAS TIPO DE COORDENADAS PLANAS CARTESIANAS ORIGEN COORDENADAS BOGOTÁ D.C.</p> <p>VERTICE NP-13-B5-1 NORTE: 93744.534 m ESTE: 82666.481 m COTA: 2552.58 metros COORDENADAS MEDIAS NORTE: 96250.0 m ESTE: 86500.0 m PLANCHA 1:10.000, 246-18-A-2</p>	<table border="1" style="width: 100%; border-collapse: collapse;"> <thead> <tr> <th colspan="3">MODIFICACIONES</th> </tr> <tr> <th>FECHA</th> <th>MODIFICACIÓN</th> <th>NOMBRE ING. RESPONSABLE</th> </tr> </thead> <tbody> <tr> <td> </td> <td> </td> <td> </td> </tr> <tr> <td> </td> <td> </td> <td> </td> </tr> <tr> <td> </td> <td> </td> <td> </td> </tr> </tbody> </table>	MODIFICACIONES			FECHA	MODIFICACIÓN	NOMBRE ING. RESPONSABLE										<p><b>acueducto</b> AGUA ALCANTARILLADO Y ASEO DE BOGOTÁ</p> <p>GERENCIA CORPORATIVA DE SISTEMA MAESTRO DIRECCIÓN RED TRONCAL ALCANTARILLADO</p> <p>PLANO DE DISEÑO TRATAMIENTO DE AGUAS RESIDUALES</p>	<p><b>PTAR CANOAS/VEREDA CANOAS/MUNICIPIO DE SOACHA</b></p> <p>CONTIENE : <b>P.11</b> <b>EDIFICIO DE PRE-DESHIDRATACIÓN FACHADA 2</b></p> <p>ESCALA: INDICADA</p> <p>NOMBRE DEL ARCHIVO: A05028PDEL.DWG</p>	<p>PROYECTO No. :</p> <p>FECHA: AGOSTO/2016</p> <p>PLANO No. <b>A-05-028</b></p>
MODIFICACIONES																							
FECHA	MODIFICACIÓN	NOMBRE ING. RESPONSABLE																					