


- NOTAS:**
- TODAS LAS DIMENSIONES ESTÁN DADAS EN METROS, A MENOS QUE SE INDIQUE OTRA UNIDAD DE MEDIDA.
  - EL VALOR DE LAS ELEVACIONES DE LOS PUNTOS CORRESPONDEN AL NÚMERO MOSTRADO INCREMENTADO EN 2500.
  - PARA VER DETALLES DE LABORATORIO, VER PLANO: A-50-003.
  - VER ESPECIFICACIÓN No. 03450, PARA CONCRETO ARQUITECTÓNICO PREFABRICADO.
  - VER ESPECIFICACIÓN No. 05580, PARA COMPONENTES METÁLICOS DE ARQUITECTURA.
  - VER ESPECIFICACIÓN No. 06100, PARA CARPINTERÍA DURA.
  - VER ESPECIFICACIÓN No. 06200, PARA CARPINTERÍA DE ACABADOS INTERIORES.
  - VER ESPECIFICACIÓN No. 06201, PARA CARPINTERÍA DE ACABADOS EXTERIORES.
  - VER ESPECIFICACIÓN No. 06402, PARA CARPINTERÍA ARQUITECTÓNICA INTERIOR.
  - VER ESPECIFICACIÓN No. 06615, PARA COMPONENTES PLÁSTICOS REFORZADOS CON FIBRA DE VIDRIO.
  - VER ESPECIFICACIÓN No. 07005, PARA IMPERMEABILIZACIÓN, PROTECCIÓN CONTRA HUMEDAD Y SELLO.
  - VER ESPECIFICACIÓN No. 07115, PARA PROTECCIÓN BITUMINOSA CONTRA HUMEDAD.
  - VER ESPECIFICACIÓN No. 07336, PARA CUBIERTA VEGETAL DEL TECHO.
  - VER ESPECIFICACIÓN No. 07412, PARA PANELES METÁLICOS DE TEJADO DE JUNTAS DE CHAPAS.
  - VER ESPECIFICACIÓN No. 07530, PARA TECHADOS Y VERTEAGUAS EN MEMBRANA TÉRMICAMENTE FUSIONADA.
  - VER ESPECIFICACIÓN No. 07540, PARA FLUIDO ELASTOMÉRICO APLICABLE PARA CUBIERTAS DE TECHO SOBRE ESPUMA DE POLIURETANO (PUF).
  - VER ESPECIFICACIÓN No. 07710, PARA PIEZAS ESPECIALES DE TECHO.
  - VER ESPECIFICACIÓN No. 07720, PARA ACCESORIOS DE TECHO.
  - VER ESPECIFICACIÓN No. 07800, PARA CLARABOYAS DE MARCO METÁLICO.
  - VER ESPECIFICACIÓN No. 08620, PARA CLARABOYAS UNITARIAS.
  - VER ESPECIFICACIÓN No. 07920, PARA SELADORES PARA JUNTAS.
  - VER ESPECIFICACIÓN No. 07950, PARA CONTROL DE EXPANSION.
  - VER ESPECIFICACIÓN No. 08110, PARA PUERTAS METÁLICAS HUECAS Y MARCOS.
  - VER ESPECIFICACIÓN No. 08111, PARA PUERTAS Y MARCOS EN ALUMINIO.
  - VER ESPECIFICACIÓN No. 08130, PARA PUERTAS Y MARCOS EN ACERO INOXIDABLE.
  - VER ESPECIFICACIÓN No. 08163, PARA PUERTAS CORREDIZAS EN VIDRIO CON MARCOS EN ALUMINIO.
  - VER ESPECIFICACIÓN No. 08211, PARA PUERTAS LISAS EN MADERA.
  - VER ESPECIFICACIÓN No. 08331, PARA PUERTAS ENROLLABLES.
  - VER ESPECIFICACIÓN No. 08361, PARA PUERTAS BASCULANTES SECCIONALES.
  - VER ESPECIFICACIÓN No. 08530, PARA VENTANAS EN PERFIL DE ALUMINIO.
  - VER ESPECIFICACIÓN No. 08710, PARA HERRAJES DE PUERTAS.
  - VER ESPECIFICACIÓN No. 08800, PARA VIDRIOS - APLICACIONES COMUNES.
  - VER ESPECIFICACIÓN No. 09200, PARA PARETES ( ESTUCO).
  - VER ESPECIFICACIÓN No. 09300, PARA BALDOSAS.
  - VER ESPECIFICACIÓN No. 09400, PARA TERRAZO.
  - VER ESPECIFICACIÓN No. 09510, PARA PANELES ACÚSTICOS DE CIELO RASO.
  - VER ESPECIFICACIÓN No. 09601, PARA PREPARACIÓN DE LA SUPERFICIE E IMPRIMACIÓN DE PINTURA EN TALLER.
  - VER ESPECIFICACIÓN No. 09902, PARA PINTURA.
  - VER ESPECIFICACIÓN No. 10200, PARA REJILLAS.
  - VER ESPECIFICACIÓN No. 10400, PARA SEÑALIZACIÓN.
  - VER ESPECIFICACIÓN No. 10800, PARA ACCESORIOS SANITARIOS, BAÑOS Y LAVANDERÍA.
  - VER ESPECIFICACIÓN No. 12360, PARA ENSAMBLAJE DE LABORATORIO.
  - VER DETALLE DE VÍAS, NIVELES Y DRENAJES EN LOS PLANOS CIVILES.
  - VER DETALLES DE EQUIPOS ELÉCTRICOS, HVAC E INSTRUMENTACIÓN Y CONTROL, EN LAS RESPECTIVAS DISCIPLINAS.

- CONVENCIONES:**
- PALMA PAYANESA
  - SIETECUEROS
  - ALCAPARRO ENANO

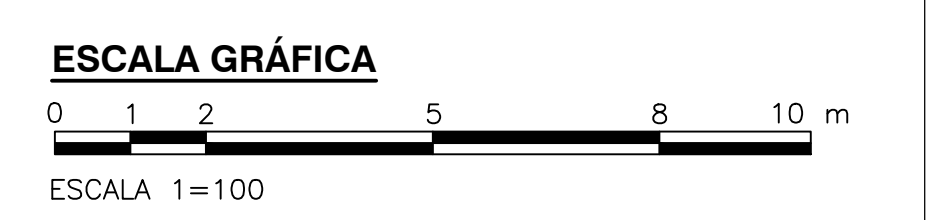

**PLANTA**  
1=100

© 2016 CDM Smith-INGESAM. Todos los derechos reservados. Incorporados en este documento, son propiedad de CDM Smith-INGESAM y EAB. No serán utilizados, ni total ni parcialmente, para cualquier otro proyecto sin autorización escrita de CDM Smith-INGESAM y/o EAB.

 CONTRATO DE CONSULTORÍA No. 1-02-25500-0690-2011	 UNIÓN TEMPORAL PTAR CANOAS	 ACUEDUCTO	 LOCALIZACIÓN	 MIRA	 SISTEMA DE REFERENCIA	MODIFICACIONES			 AGUA ALCANTARILLADO Y ASEO DE BOGOTÁ	PTAR CANOAS/VEREDA CANOAS/MUNICIPIO DE SOACHA		PROYECTO No. :
						FECHA	MODIFICACION	NOMBRE ING. RESPONSABLE		FIRMA	CONTIENE :	P.11 EDIFICIO DE ADMINISTRACIÓN Y LABORATORIO PLANTA SEGUNDO PISO
DISEÑO: CHARLES FABIAN CARVALLO TORRES REPRESENTANTE LEGAL O PROPIETARIO: ROBERT GAUBES	REVISÓ: MARCELO BEDOYA O. APROBÓ: FERNANDO SILVA G.	RECIBIÓ: ING. REYNALDO PULIDO RECIBIÓ: ING. HAZO COMEZ	FUNZA: MOSQUERA ESCALA 1:25.000	MIRA:	VERTICE NP-13-B5-1 NORTE: 93764.534 m ESTE: 82666.481 m COORDENADAS MEDIANAS NORTE: 96250.0 m ESTE: 86500.0 m PLANCHA 1:10.000				ESCALA: INDICADA	NOMBRE DEL ARCHIVO: A50002AMPL.DWG	PLANO No. A-50-002	

ENTREGA 100% - VÁLIDO PARA CONSTRUCCIÓN

LA ESCALA DE IMPRESIÓN PARA ESTE PLANO ES DE TAMAÑO PLEGO (700mm x 1000mm)