


- NOTAS:**
- TODAS LAS DIMENSIONES ESTÁN DADAS EN METROS, A MENOS QUE SE INDIQUE OTRA UNIDAD DE MEDIDA.
  - EL VALOR DE LAS ELEVACIONES DE LOS PUNTOS CORRESPONDEN AL NÚMERO MOSTRADO INCREMENTADO EN 2500.
  - VER ESPECIFICACIÓN No. 03450, PARA CONCRETO ARQUITECTÓNICO PREFABRICADO
  - VER ESPECIFICACIÓN No. 05580, PARA COMPONENTES METÁLICOS DE ARQUITECTURA
  - VER ESPECIFICACIÓN No. 06100, PARA CARPINTERÍA DURA
  - VER ESPECIFICACIÓN No. 06200, PARA CARPINTERÍA DE ACABADOS INTERIORES
  - VER ESPECIFICACIÓN No. 06201, PARA CARPINTERÍA DE ACABADOS EXTERIORES
  - VER ESPECIFICACIÓN No. 06402, PARA CARPINTERÍA ARQUITECTÓNICA INTERIOR
  - VER ESPECIFICACIÓN No. 08615, PARA COMPONENTES PLÁSTICOS REFORZADOS CON FIBRA DE VIDRIO
  - VER ESPECIFICACIÓN No. 07005, PARA IMPERMEABILIZACIÓN, PROTECCIÓN CONTRA HUMEDAD Y SELLO
  - VER ESPECIFICACIÓN No. 07115, PARA PROTECCIÓN BITUMINOSA CONTRA HUMEDAD
  - VER ESPECIFICACIÓN No. 07336, PARA CUBIERTA VEGETAL DEL TECHO
  - VER ESPECIFICACIÓN No. 07412, PARA PANELES METÁLICOS DE TEJADO DE JUNTAS DE CHAPAS
  - VER ESPECIFICACIÓN No. 07530, PARA TECHADOS Y VIERTEAGUAS EN MEMBRANA TÉRMICAMENTE FUSIONADA
  - VER ESPECIFICACIÓN No. 07540, PARA FLUIDO ELASTOMÉRICO APLICABLE PARA CUBIERTAS DE TECHO SOBRE ESPUMA DE POLIURETANO (PUF)
  - VER ESPECIFICACIÓN No. 07710, PARA PIEZAS ESPECIALES DE TECHO
  - VER ESPECIFICACIÓN No. 07720, PARA ACCESORIOS DE TECHO
  - VER ESPECIFICACIÓN No. 07800, PARA CLARABOYAS DE MARCO METÁLICO
  - VER ESPECIFICACIÓN No. 08620, PARA CLARABOYAS UNITARIAS
  - VER ESPECIFICACIÓN No. 07920, PARA SELLADORES PARA JUNTAS
  - VER ESPECIFICACIÓN No. 07950, PARA CONTROL DE EXPANSIÓN
  - VER ESPECIFICACIÓN No. 08110, PARA PUERTAS METÁLICAS HUECAS Y MARCOS
  - VER ESPECIFICACIÓN No. 08111, PARA PUERTAS Y MARCOS EN ALUMINIO
  - VER ESPECIFICACIÓN No. 08130, PARA PUERTAS Y MARCOS EN ACERO INOXIDABLE
  - VER ESPECIFICACIÓN No. 08163, PARA PUERTAS CORREDIZAS EN VIDRIO CON MARCOS EN ALUMINIO
  - VER ESPECIFICACIÓN No. 08211, PARA PUERTAS LISAS EN MADERA
  - VER ESPECIFICACIÓN No. 08331, PARA PUERTAS ENROLLABLES
  - VER ESPECIFICACIÓN No. 08361, PARA PUERTAS BASCULANTES SECCIONALES
  - VER ESPECIFICACIÓN No. 08530, PARA PUERTAS EN PERFIL DE ALUMINIO
  - VER ESPECIFICACIÓN No. 08710, PARA HERVIERAS DE PUERTAS
  - VER ESPECIFICACIÓN No. 08800, PARA VIDRIOS - APLICACIONES COMUNES
  - VER ESPECIFICACIÓN No. 09200, PARA PARETES ( ESTUCO)
  - VER ESPECIFICACIÓN No. 09300, PARA BALDOSAS
  - VER ESPECIFICACIÓN No. 09400, PARA TERRAZO
  - VER ESPECIFICACIÓN No. 09510, PARA PANELES ACÚSTICOS DE CIELO RASO
  - VER ESPECIFICACIÓN No. 09901, PARA PREPARACIÓN DE LA SUPERFICIE E IMPRIMACIÓN DE PINTURA EN TALLER
  - VER ESPECIFICACIÓN No. 09902, PARA PINTURA
  - VER ESPECIFICACIÓN No. 10200, PARA REJILLAS
  - VER ESPECIFICACIÓN No. 10400, PARA SERIALIZACIÓN
  - VER ESPECIFICACIÓN No. 10800, PARA ACCESORIOS SANITARIOS, BAROS Y LAVANDERÍA
  - VER DETALLE DE VÍAS, NIVELES Y DRENAJES EN LOS PLANOS CIVILES.
  - VER DETALLES DE EQUIPOS ELÉCTRICOS, HVAC E INSTRUMENTACIÓN Y CONTROL, EN LAS RESPECTIVAS DISCIPLINAS.

- CONVENCIONES:**
- ADOQUIN EN CONCRETO DECORATIVO BLANCO
  - ADOQUIN EN CONCRETO DECORATIVO GRIS
  - GRAVILLA DECORATIVA BEIGE
  - TRITURADO DE CORTEZA DE PINO
  - ADOQUIN EN CONCRETO COLOR OCRE ALBERO
  - CHICALA
  - CARBONERO ROJO

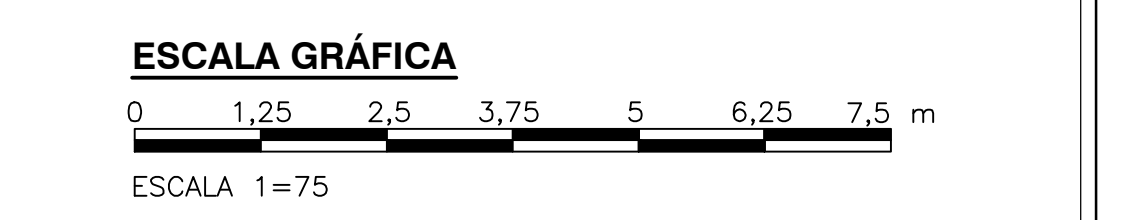

©2016 CDM Smith-INGESAM. Todos los derechos reservados. Incorporados en este documento, son propiedad de CDM Smith-INGESAM y EAB. No serán utilizados, ni total ni parcialmente, para cualquier otro proyecto sin autorización escrita de CDM Smith-INGESAM y/o EAB.

**CDM Smith** **INGESAM**  
CONTRATO DE CONSULTORÍA No. 1-02-2500-0690-2011

REVISÓ: CHARLES FABIAN CARVALLO TORRES  
MAT. No. A2568208-80648110

REPRESENTANTE LEGAL O PROPIETARIO: ROBERT GAUBES  
U.C. No. 3901 ME, USA

UNIÓN TEMPORAL PTAR CANOAS  
CONTRATO EAB No. 1-15-2500-0846-2012

REVISÓ: MANUEL BUSTOZA O.  
No. 23700184542ND

APROBÓ: FERNANDO SILVA G.  
MAT. No. 0000001407XL

**acueducto**  
AGUA ALCANTARILLADO Y ASEO DE BOGOTÁ

RECIPIO: ING. ROBALDO PULIDO  
REGISTRO No. 3360

RECIPIO: ING. HAZO GOMEZ  
REGISTRO No. 3429

**LOCALIZACIÓN**

ESCALA 1 : 25.000

SISTEMA DE REFERENCIA MADRID SIRGAS  
TIPO DE COORDENADAS PLANAS CARTESIANAS  
ORIGEN COORDENADAS BOGOTÁ D.C.

VERTICE NP-13-B5-1  
NORTE: 53764.534 m  
ESTE: 82666.481 m  
COTA: 2552.98 msnm

COORDENADAS MEDIAS  
NORTE: 96250.0 m  
ESTE: 80500.0 m

PLANCHA 1:10.000 246-A-2

FECHA	MODIFICACION	NOMBRE ING. RESPONSABLE	FIRMA

**acueducto**  
AGUA ALCANTARILLADO Y ASEO DE BOGOTÁ

GERENCIA CORPORATIVA DE SISTEMA MAESTRO  
DIRECCIÓN RED TRONCAL ALCANTARILLADO

PLANO DE DISEÑO TRATAMIENTO DE AGUAS RESIDUALES

PTAR CANOAS/VEREDA CANOAS/MUNICIPIO DE SOACHA

CONTIENE: P.11  
EDIFICIO DE CASINO  
PLANTA PRIMER PISO

ESCALA: INDICADA

NOMBRE DEL ARCHIVO: A51001CNPL.DWG

PROYECTO No. :  
FECHA: AGOSTO/2016  
PLANO No. :  
A-51-001