


NOTAS:
 1. TODAS LAS DIMENSIONES ESTÁN DADAS EN METROS, A MENOS QUE SE INDIQUE OTRA UNIDAD DE MEDIDA.

CUADRO DE PUERTAS – EDIFICIO DE MANTENIMIENTO

(D-DD)	PUERTA								MARCO		HARDWARE		VIDRIO		PUERTA REJILLA	OBSERVACIONES
	MARCA	CANT	INT. O EXT.	CLASIFICACIÓN DE INCENDIO	DIMENSIONES ANCHO X ALTO	TIPO	MATERIAL DEL PANEL	ACABADO DEL PANEL	TIPO	MATERIAL	ACABADO	HARDWARE SET	OPERATION	DIMENSIONES ANCHO X ALTO		
D-01	2	EXT.	3 HR		2,00 x 2,91	F	N/A	ALUMINIO	B	ACERO	PINTURA	KEY LOCK	-	-	-	PUERTA ABATIBLE 2 HOJAS
D-02	5	INT.	-		2,00 x 2,80	B	N/A	ALUMINIO	B	ACERO	PINTURA	KEY LOCK	-	-	-	PUERTA ABATIBLE 2 HOJAS
D-03	2	EXT.	3 HR		2,00 x 2,80	B	N/A	ALUMINIO	B	ACERO	PINTURA	KEY LOCK	-	-	-	PUERTA ABATIBLE 2 HOJAS
D-04	1	INT.	-		1,45x 3,00	B	N/A	ALUMINIO	B	ACERO	PINTURA	KEY LOCK	-	-	-	PUERTA ABATIBLE 2 HOJAS
D-05	1	INT.	-		1,50 x 2,80	M	N/A	ALUMINIO	A	ACERO	PINTURA	KEY LOCK	-	0,40 x 0,50	-	PUERTA ABATIBLE 1 HOJA
D-06	8	INT.	-		1,00 x 2,80	A	N/A	ALUMINIO	A	ACERO	PINTURA	KEY LOCK	-	-	-	PUERTA ABATIBLE 1 HOJA
D-07	1	INT.	-		0,90 x 2,80	A	N/A	ALUMINIO	A	ACERO	PINTURA	KEY LOCK	-	-	-	PUERTA ABATIBLE 1 HOJA
D-08	2	EXT.	3 HR		4,00 x 4,85	L	N/A	ALUMINIO	C	ACERO	PINTURA	KEY LOCK	-	0,70 x 1,30	-	PUERTA CORREDIZA
D-09	4	EXT.	3 HR		3,20 x 4,85	W	N/A	ALUMINIO	C	ACERO	PINTURA	KEY LOCK	-	-	0,33 X 0,60	PUERTA ENROLLABLE + REJILLA
D-10	2	EXT.	3 HR		3,50 x 4,85	K	N/A	ALUMINIO	C	ACERO	PINTURA	KEY LOCK	-	0,70 x 1,30	-	PUERTA ENROLLABLE
D-11	1	EXT.	3 HR		2,40 x 1,89	N	N/A	ALUMINIO	B	ACERO	PINTURA	KEY LOCK	-	-	-	PUERTA CORREDIZA
D-12	5	INT.	-		0,80 x 2,30	D	N/A	ALUMINIO	A	ACERO	PINTURA	KEY LOCK	-	-	-	PUERTA ABATIBLE DE VIDRIO
D-13	2	INT.	-		3,50 x 2,20	T	N/A	ALUMINIO	-	ACERO	PINTURA	KEY LOCK	-	-	-	PUERTA CORREDIZA 1 HOJA


NOTAS DE PUERTA – ESPECIFICACIONES

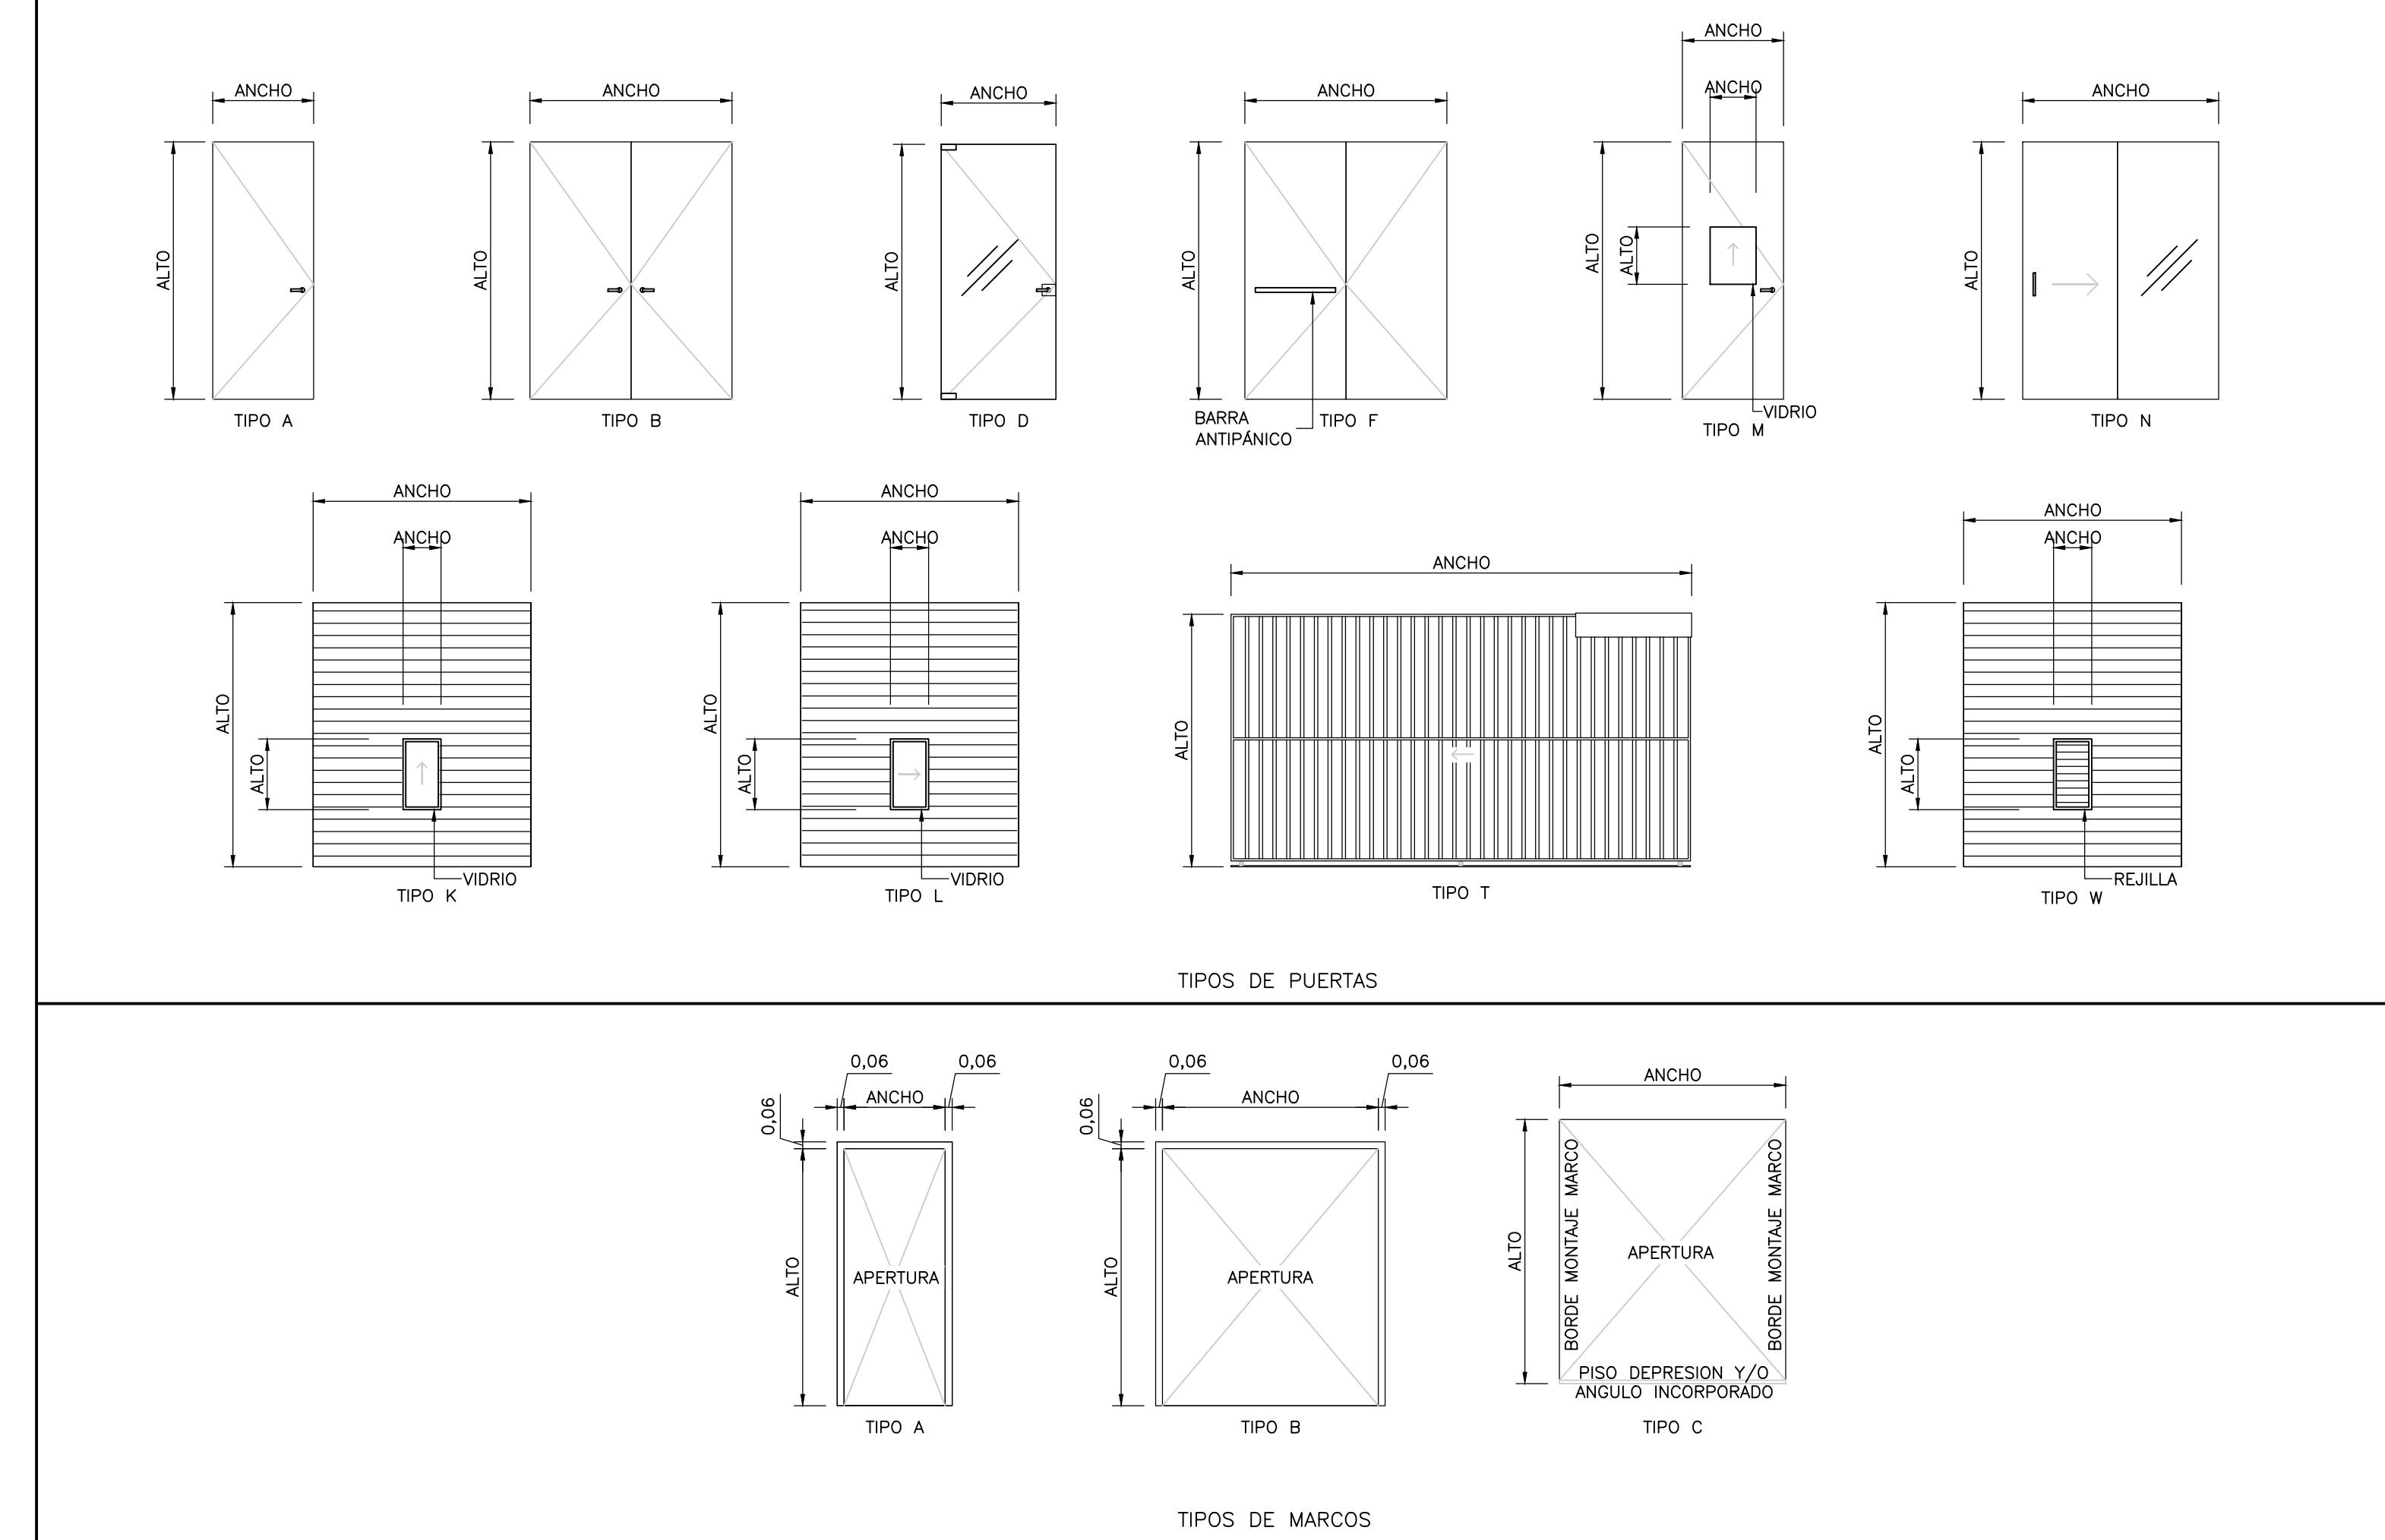

CUADRO DE VENTANAS – EDIFICIO DE MANTENIMIENTO

(W-DD)	DIMENSIONES ANCHO X ALTO			TIPO	MARCO			VIDRIO		BASCULANTE	OBSERVACIONES
	MARCA	CANT			MATERIAL	ACABADO	PANTALLA	VIDRIO	ACABADO		
W-01	2	1,35 x 2,11	A	ALUM.	E.S.P	-	PLACA	TINTE SOLAR	NO	VENTANA 1 HOJA	
W-02	3	0,60 x 2,24	L	ALUM.	E.S.P	-	PLACA	TINTE SOLAR	NO	VENTANA 2 HOJAS Y REJILLA DE 0,48 x 0,81	
W-03	1	5,05 x 1,89	D	ALUM.	E.S.P	-	PLACA	TINTE SOLAR	NO	VENTANA 4 HOJAS	
W-04	1	2,80 x 2,00	A	ALUM.	E.S.P	-	PLACA	TINTE SOLAR	NO	VENTANA 1 HOJA	
W-05	2	5,25 x 1,20	C	ALUM.	E.S.P	-	PLACA	TINTE SOLAR	NO	VENTANA 3 HOJAS	
W-06	1	3,72 x 0,70	A	ALUM.	E.S.P	-	PLACA	TINTE SOLAR	NO	VENTANA 1 HOJA	
W-07	1	2,72 x 0,70	A	ALUM.	E.S.P	-	PLACA	TINTE SOLAR	NO	VENTANA 1 HOJA	
W-08	1	3,50 x 0,80	A	ALUM.	E.S.P	-	PLACA	TINTE SOLAR	NO	VENTANA 1 HOJA	
W-09	2	2,75 x 1,20	A	ALUM.	E.S.P	-	PLACA	TINTE SOLAR	SI/NO	VENTANA 1 HOJA	
W-10	1	2,80 x 2,30	A	ALUM.	E.S.P	-	PLACA	TINTE SOLAR	SI/NO	VENTANA 1 HOJA	
W-11	1	2,90 x 0,80	A	ALUM.	E.S.P	-	PLACA	TINTE SOLAR	SI/NO	VENTANA 1 HOJA	
W-12	1	0,90 x 0,80	A	ALUM.	E.S.P	-	PLACA	TINTE SOLAR	SI/NO	VENTANA 1 HOJA	
W-13	1	2,35 x 0,80	A	ALUM.	E.S.P	-	PLACA	TINTE SOLAR	SI/NO	VENTANA 1 HOJA	
W-14	1	4,57 x 2,00	B	ALUM.	E.S.P	-	PLACA	TINTE SOLAR	SI/NO	VENTANA 2 HOJAS	
W-15	1	4,68 x 0,90	C	ALUM.	E.S.P	-	PLACA	TINTE SOLAR	SI/NO	VENTANA 3 HOJAS	
W-16	1	1,50 x 0,70	A	ALUM.	E.S.P	-	PLACA	TINTE SOLAR	SI/NO	VENTANA 1 HOJA	
W-17	1	0,93 x 2,20	A	ALUM.	E.S.P	-	PLACA	TINTE SOLAR	SI/NO	VENTANA 1 HOJA	
W-18	1	4,00 x 1,30	A	ALUM.	E.S.P	-	PLACA	TINTE SOLAR	SI/NO	VENTANA 1 HOJA	
W-19	1	5,00 x 1,30	A	ALUM.	E.S.P	-	PLACA	TINTE SOLAR	SI/NO	VENTANA 1 HOJA	
W-20	1	1,40 x 2,30	A	ALUM.	E.S.P	-	PLACA	TINTE SOLAR	SI/NO	VENTANA 1 HOJA	
W-21	1	3,73 x 2,30	A	ALUM.	E.S.P	-	PLACA	TINTE SOLAR	SI/NO	VENTANA 1 HOJA	
W-22	5	3,40 x 2,30	A	ALUM.	E.S.P	-	PLACA	TINTE SOLAR	SI/NO	VENTANA 1 HOJA	
W-23	1	4,30 x 2,00	A	ALUM.	E.S.P	-	PLACA	TINTE SOLAR	SI/NO	VENTANA 3 HOJAS	
W-24	1	4,65 x 2,30	A	ALUM.	E.S.P	-	PLACA	TINTE SOLAR	SI/NO	VENTANA 1 HOJA	
W-25	1	6,25 x 2,30	A	ALUM.	E.S.P	-	PLACA	TINTE SOLAR	SI/NO	VENTANA 1 HOJA	
W-26	1	8,80 x 2,30	A	ALUM.	E.S.P	-	PLACA	TINTE SOLAR	SI/NO	VENTANA 1 HOJA	
W-27	1	1,75 x 2,30	A	ALUM.	E.S.P	-	PLACA	TINTE SOLAR	SI/NO	VENTANA 1 HOJA	
W-28	2	3,27 x 2,05	C	ALUM.	E.S.P	-	PLACA	TINTE SOLAR	SI/NO	VENTANA 6 HOJAS	
W-29	2	0,69 x 2,91	A	ALUM.	E.S.P	-	PLACA	TINTE SOLAR	SI/NO	VENTANA 1 HOJA	
W-30	2	1,35 x 1,94	A	ALUM.	E.S.P	-	PLACA	TINTE SOLAR	SI/NO	VENTANA 1 HOJA	
W-31	2	0,58 x 2,91	A	ALUM.	E.S.P	-	PLACA	TINTE SOLAR	SI/NO	VENTANA 1 HOJA	


NOTAS DE VENTANA – ESPECIFICACIONES

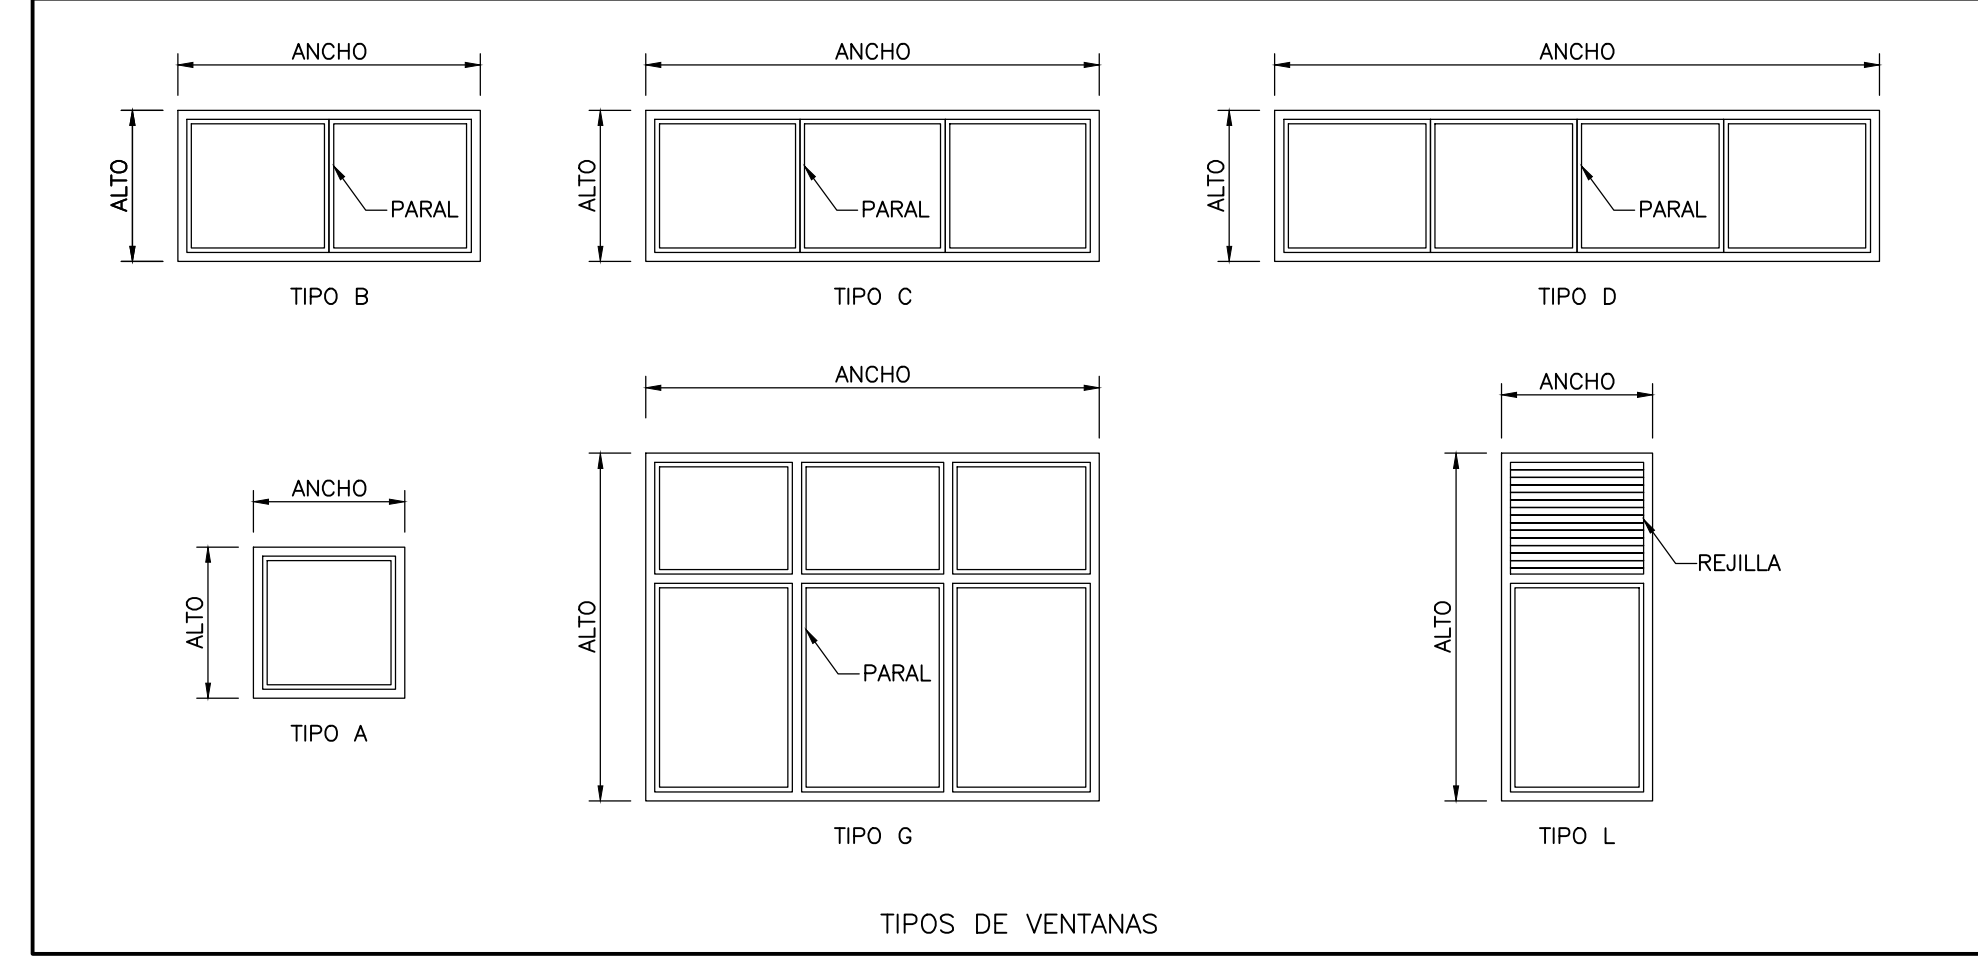

CUADRO DE REJILLAS – EDIFICIO DE COGENERACIÓN

(L-DD)	DIMENSIONES ANCHO X ALTO			TIPO	MARCO		PANTALLA		DAMPER		TIPO DE HOJA	OBSERVACIONES
	MARCA	CANT			ACABADO	PROFUNDIDAD	AVES	INSECTOS	GRAVEDAD	FUEGO		
L-01	1	1,00 X 1,10	A	ALUM.	N/A	N/A	N/A	N/A	N/A	N/A	N/A	REJILLA UNA HOJA
L-02	3	6,20 X 1,10	C	ALUM.	N/A	N/A	N/A	N/A	N/A	N/A	N/A	REJILLA TRES HOJAS

NOTAS DE REJILLA – ESPECIFICACIONES

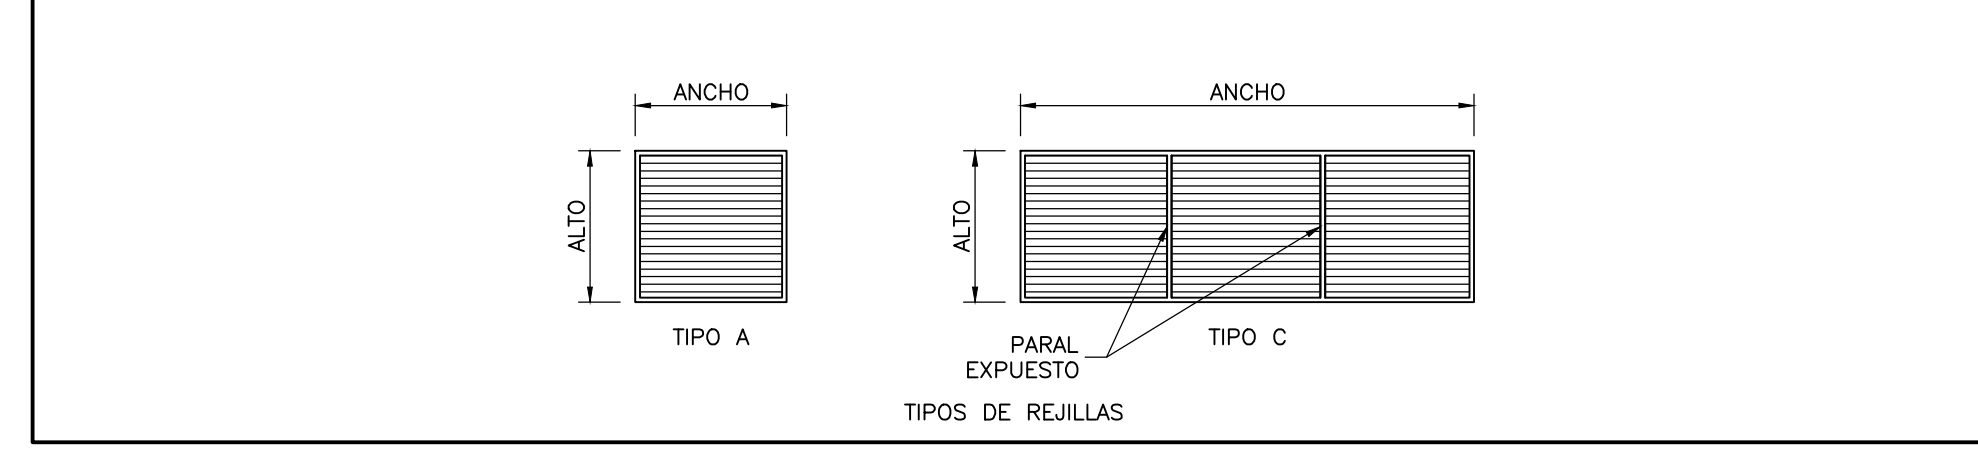

CUADRO DE ACABADOS INTERNOS

UBICACION	PISO	MUROS				TECHO	OBSERVACIONES
		NORTE	SUR	ORIENTE	OCCIDENTE		
TALLER INSTRUMENTAL	CP-1	PS-1	PS-1	PS-1	PS-1	TF-1	-
TALLER ELECTRÓNICO	CP-1	PS-1	PS-1	PS-1	PS-1	TF-1	-
BASURAS	BC-1	BC-2	BC-2	BC-2	BC-2	PS-1	-
SUBESTACIÓN	CP-1	PS-1	PS-1	PS-1	PS-1	PS-1	-
CUARTO HERRAMIENTAS	BP-2	PV-1	PV-1	PV-1	PV-1	TF-1	-
SAFETERIA	BP-1	PV-1	PV-1	PV-1	PV-1	TF-1	-
CASILLEROS	BP-1	PV-1	PV-1	PV-1	PV-1	TF-1	-
W.C. MUJERES	BP-1	PV-1	PV-1	PV-1	PV-1	TF-1	VER ESPECIFICACIÓN No.10800, BAÑOS
W.C. HOMBRES	BP-1	PV-1	PV-1	PV-1	PV-1	TF-1	VER ESPECIFICACIÓN No.10800, BAÑOS
SALA DE JUNTAS	BP-1	PV-1	PV-1	PV-1	PV-1	TF-1	-
ALMACEN – SISO	BP-2	PV-1	PV-1	PV-1	PV-1	TF-1	-
BODEGA	CP-1	PS-1	PS-1	PS-1	PS-1	N/A	-
ALMACEN PIEZAS PEQUEÑAS	CP-1	PS-1	PS-1	PS-1	PS-1	TF-1	-
OFICINA BODEGA	BP-2	PV-1	PV-1	PV-1	PV-1	TF-1	-
OFICINA ALMACEN	BP-2	PV-1	PV-1	PV-1	PV-1	TF-1	-
ALMACEN OPERACIÓN	CP-1	PS-1	PS-1	PS-1	PS-1	N/A	-
TALLER DE MECÁNICA INDUSTRIAL	CP-1	PS-1	PS-1	PS-1	PS-1	N/A	-
TALLER DE MECÁNICA AUTOMOTRIZ	CP-1	PS-1	PS-1	PS-1	PS-1	N/A	-
TERRAZA	BP-2	PV-1	PV-1	PV-1	PV-1	TF-1	-
COORDINADOR ELÉCTRICO	BP-2	PV-1	PV-1	PV-1	PV-1	TF-1	-
COORDINADOR SISO	BP-2	PV-1	PV-1	PV-1	PV-1	TF-1	-
COORDINADOR ALMACÉN Y BODEGA	BP-2	PV-1	PV-1	PV-1	PV-1	TF-1	-
COORDINADOR INSTRUMENTACIÓN	BP-2	PV-1	PV-1	PV-1	PV-1	TF-1	-
COORDINADOR MECÁNICO	BP-2	PV-1	PV-1	PV-1	PV-1	TF-1	-
CENTRO DE COPIADO	BP-2	PV-1	PV-1	PV-1	PV-1	TF-1	-
ARCHIVO	BP-2	PV-1	PV-1	PV-1	PV-1	TF-1	-
PASILLOS	BP-2	PV-1	PV-1	PV-1	PV-1	TF-1	-

LEYENDAS DE ACABADOS

BC-1	BALDOSAS DE CERÁMICA – PISOS	BALDOSA DE CERÁMICA LISA DE 30.5cm x 30.5cm – COLOR BLANCO
BC-2	BALDOSAS DE CERÁMICA – MUROS	BALDOSA DE CERÁMICA LISA DE 20.3cm x 30.5cm – COLOR BLANCO
BP-1	BALDOSAS DE PORCELANATO – PISOS	BALDOSA DE PORCELANATO LISA DE 60cm x 60cm – COLOR BEIGE
BP-2	BALDOSAS DE PORCELANATO – MUROS	BALDOSA DE PORCELANATO LISA DE 60cm x 60cm – COLOR GRIS
BP-3	BALDOSAS DE PORCELANATO – MUROS	BALDOSA DE PORCELANATO LISA DE 30cm x 60cm – COLOR BEIGE
BP-4	BALDOSAS DE PORCELANATO – MUROS	BALDOSA DE PORCELANATO LISA DE 30cm x 60cm – COLOR GRIS
CP-1	CONCRETO DE SUPERFICIE PULIDA	CONCRETO PARA PISOS (MR) CON ENDURECEDOR SUPERFICIAL
CL-1	CONCRETO DE SUPERFICIE LABRADA	CONCRETO PARA PISOS (MR) CON SUPERFICIE LABRADA
PV-1	PINTURA VINÍLICA	PINTURA TIPO 1 A BASE DE AGUA SECADO RÁPIDO – COLOR BLANCO
PS-1	PINTURA SINTÉTICA	PINTURA TIPO 1 A BASE DE ACEITE SECADO RÁPIDO
PE-1	PINTURA EPOXICA	PINTURA EPOXICA DE ALTA RESISTENCIA
TA-1	TECHO ACUSTICO	PANELES CON REVESTIMIENTO ACUSTICO FONOSORSORBENTE DE MADERA
TF-1	TECHO EN FIBRA MINERAL	TECHO ACUSTICO EN FIBRA MINERAL Y SISTEMA DE SUSPENSIÓN ANTI-SISMICA
TM-1	TECHO EN MADERA	PANELES DE MADERA CON SISTEMA DE PERFLERIA OCULTA

©2016 CDM Smith-INGESAM. Todos los derechos reservados. Reutilización de documentos y diseños suministrados por el servicio profesional, incorporados en este documento, son propiedad de CDM Smith-INGESAM y EAB. No serán utilizados, ni total ni parcialmente, para cualquier otro proyecto sin autorización escrita de CDM Smith-INGESAM y/o EAB.

<p>CONTRATO DE CONSULTORIA No. 1-02-2500-0690-2011</p>	<p>CONTRATO EAB No. 1-15-2500-0646-2012</p>	<p>AGUA ALCANTARILLADO Y ASEO DE BOGOTÁ</p>	<p>LOCALIZACIÓN</p>	<p>SISTEMA DE REFERENCIA: MADRID SIRGAS</p> <p>TIPO DE COORDENADAS: PLANAS CARTESIANAS</p> <p>ORIGEN COORDENADAS: BOGOTÁ D.C.</p> <p>VERTICE NP-13-B5-1</p> <p>NORTE: 9374.534 m</p> <p>ESTE: 8266.481 m</p> <p>COTA: 2552.68 metros</p> <p>COORDENADAS MEDIAS</p> <p>NORTE: 95250.0 m</p> <p>ESTE: 80500.0 m</p> <p>PLANCHA</p> <p>1:10,000 246-A-2</p>	<p>MODIFICACIONES</p> <table border="1"> <thead> <tr> <th>FECHA</th> <th>MODIFICACION</th> <th>NOMBRE ING. RESPONSABLE</th> <th>FIRMA</th> </tr> </thead> <tbody> <tr> <td> </td> <td> </td> <td> </td> <td> </td> </tr> </tbody> </table>	FECHA	MODIFICACION	NOMBRE ING. RESPONSABLE	FIRMA					<p>PTAR CANOAS/VEREDA CANOAS/MUNICIPIO DE SOACHA</p> <p>CONTIENE : P.11</p> <p>EDIFICIO DE MANTENIMIENTO</p> <p>CUADRO DE PUERTAS Y VENTANAS</p> <p>ESCALA: SIN ESCALA</p> <p>NOMBRE DEL ARCHIVO: A52009MAD.DWG</p>	<p>PROYECTO No. :</p> <p>FECHA: AGOSTO/2016</p> <p>PLANO No.</p> <p>A-52-009</p>
FECHA	MODIFICACION	NOMBRE ING. RESPONSABLE	FIRMA												