


- NOTAS:**
- TODAS LAS DIMENSIONES ESTÁN DADAS EN METROS, A MENOS QUE SE INDIQUE OTRA UNIDAD DE MEDIDA.
  - EL VALOR DE LAS ELEVACIONES DE LOS PUNTOS CORRESPONDEN AL NÚMERO MOSTRADO INCREMENTADO EN 2500.
  - EL NIVEL DE LA VÍA DE ACCESO A LA PORTERÍA ADMINISTRATIVA ES 53,55, EN LA PORTERÍA DE SERVICIO SERÁ 54,86. TODOS LOS NIVELES DE LA PORTERÍA DE SERVICIO SERÁN AUMENTADOS EN 1,31 mts.
  - VER ESPECIFICACIÓN No. 03450, PARA CONCRETO ARQUITECTÓNICO PREFABRICADO.
  - VER ESPECIFICACIÓN No. 05580, PARA COMPONENTES METÁLICOS DE ARQUITECTURA.
  - VER ESPECIFICACIÓN No. 06100, PARA CARPINTERÍA DURA.
  - VER ESPECIFICACIÓN No. 06200, PARA CARPINTERÍA DE ACABADOS INTERIORES.
  - VER ESPECIFICACIÓN No. 07005, PARA IMPERMEABILIZACIÓN, PROTECCIÓN CONTRA HUMEDAD Y SELLO.
  - VER ESPECIFICACIÓN No. 07115, PARA PROTECCIÓN BITUMINOSA CONTRA HUMEDAD.
  - VER ESPECIFICACIÓN No. 07412, PARA PANELES METÁLICOS DE TEJADO DE JUNTAS DE CHAPAS.
  - VER ESPECIFICACIÓN No. 07530, PARA TECHADOS Y VIERTEAGUAS EN MEMBRANA TÉRMICAMENTE FUSIONADA.
  - VER ESPECIFICACIÓN No. 07710, PARA PIEZAS ESPECIALES DE TECHO.
  - VER ESPECIFICACIÓN No. 07720, PARA ACCESORIOS DE TECHO.
  - VER ESPECIFICACIÓN No. 07800, PARA CLARABOYAS DE MARCO METÁLICO.
  - VER ESPECIFICACIÓN No. 07920, PARA SELLADORES PARA JUNTAS.
  - VER ESPECIFICACIÓN No. 07950, PARA CONTROL DE EXPANSIÓN.
  - VER ESPECIFICACIÓN No. 08110, PARA PUERTAS METÁLICAS HUECAS Y MARCOS.
  - VER ESPECIFICACIÓN No. 08111, PARA PUERTAS Y MARCOS EN ALUMINIO.
  - VER ESPECIFICACIÓN No. 08130, PARA PUERTAS Y MARCOS EN ACERO INOXIDABLE.
  - VER ESPECIFICACIÓN No. 08211, PARA PUERTAS LISAS EN MADERA.
  - VER ESPECIFICACIÓN No. 08530, PARA VENTANAS EN PERFIL DE ALUMINIO.
  - VER ESPECIFICACIÓN No. 08710, PARA HERRAJES DE PUERTAS.
  - VER ESPECIFICACIÓN No. 08800, PARA VIDRIOS - APLICACIONES COMUNES.
  - VER ESPECIFICACIÓN No. 09200, PARA PARETES ( ESTUCO).
  - VER ESPECIFICACIÓN No. 09300, PARA BALDOSAS.
  - VER ESPECIFICACIÓN No. 09901, PARA PREPARACIÓN DE LA SUPERFICIE E IMPRIMACIÓN DE PINTURA EN TALLER.
  - VER ESPECIFICACIÓN No. 09902, PARA PINTURA.
  - VER ESPECIFICACIÓN No. 10200, PARA REJILLAS.
  - VER ESPECIFICACIÓN No. 10400, PARA SEÑALIZACIÓN.
  - VER ESPECIFICACIÓN No. 10800, PARA ACCESORIOS SANITARIOS, BAROS Y LAVANDERÍA.
  - VER DETALLE DE VÍAS, NIVELES Y DRENAJES EN LOS PLANOS CIVILES.
  - VER DETALLES DE EQUIPOS ELÉCTRICOS, HVAC E INSTRUMENTACIÓN Y CONTROL, EN LAS RESPECTIVAS DISCIPLINAS.

- ARBOLES:**
- CIPRES ITALIANO

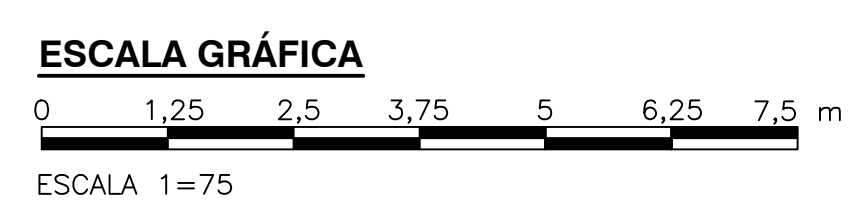

**PLANTA PRIMER PISO**  
1=75

©2016 CDM Smith-INGESAM. Todos los derechos reservados. Reutilización de documentos: Documentos y diseños suministrados por el servicio profesional, incorporados en este documento, son propiedad de CDM Smith-INGESAM y/o EAB. No serán utilizados, ni total ni parcialmente, para cualquier otro proyecto sin autorización escrita de CDM Smith-INGESAM y/o EAB.

<p>CONTRATO DE CONSULTORÍA No. 1-02-25500-0690-2011</p> <p>REVISÓ: MANUEL FERRER TORRES MAT. No. A25682008-80648110</p> <p>REPRESENTANTE LEGAL O PROPIETARIO: ROBERT GAUBES LIC. No. 3901 ME, USA</p>	<p>CONTRATO E.A.B. No. 1-15-25500-0646-2012</p> <p>REVISÓ: MANUEL FERRER TORRES MAT. No. 23700184542ND</p> <p>APROBÓ: FERNANDO SILVA G. MAT. No. 0000001407XLL</p>	<p>ING. RENALDO PULIDO REGISTRO. No. 3360</p> <p>ING. HAGO GOMEZ REGISTRO. No. 3429</p>	<p>ESCALA 1 : 25.000</p>	<p>SISTEMA DE REFERENCIA MAGNA SIRGAS TIPO DE COORDENADAS PLANAS CARTESIANAS ORIGEN COORDENADAS BOGOTÁ D.C.</p> <p>VERTICE NP-13-B5-1 NORTE: 93764.534 m ESTE: 82666.481 m COTA: 2552.68 msnm COORDENADAS MEDIAS NORTE: 96250.0 m ESTE: 86500.0 m PLANCHA 1:10.000, 246-15-A-2</p>	<p>MODIFICACIONES</p> <table border="1"> <thead> <tr> <th>FECHA</th> <th>MODIFICACION</th> <th>NOMBRE ING. RESPONSABLE</th> <th>FIRMA</th> </tr> </thead> <tbody> <tr> <td> </td> <td> </td> <td> </td> <td> </td> </tr> </tbody> </table>			FECHA	MODIFICACION	NOMBRE ING. RESPONSABLE	FIRMA					<p>AGUA ALCANTARILLADO Y ASEO DE BOGOTÁ</p> <p>GERENCIA CORPORATIVA DE SISTEMA MAESTRO DIRECCIÓN RED TRONCAL ALCANTARILLADO</p> <p>PLANO DE DISEÑO TRATAMIENTO DE AGUAS RESIDUALES</p>	<p>PTAR CANOAS/VEREDA CANOAS/MUNICIPIO DE SOACHA</p> <p>CONTIENE: P.11 PORTERÍA ADMINISTRATIVA PLANTA PRIMER PISO</p> <p>ESCALA: INDICADA</p> <p>NOMBRE DEL ARCHIVO: A53001GHPL.DWG</p>	<p>PROYECTO No.:</p> <p>FECHA: AGOSTO/2016</p> <p>PLANO No. A-53-001</p>
					FECHA	MODIFICACION	NOMBRE ING. RESPONSABLE	FIRMA										
<p>ENTREGA 100% - VÁLIDO PARA CONSTRUCCIÓN</p>																		

LA ESCALA DE IMPRESIÓN PARA ESTE PLANO ES DE TAMAÑO PLEGO (700mm x 1000mm)