
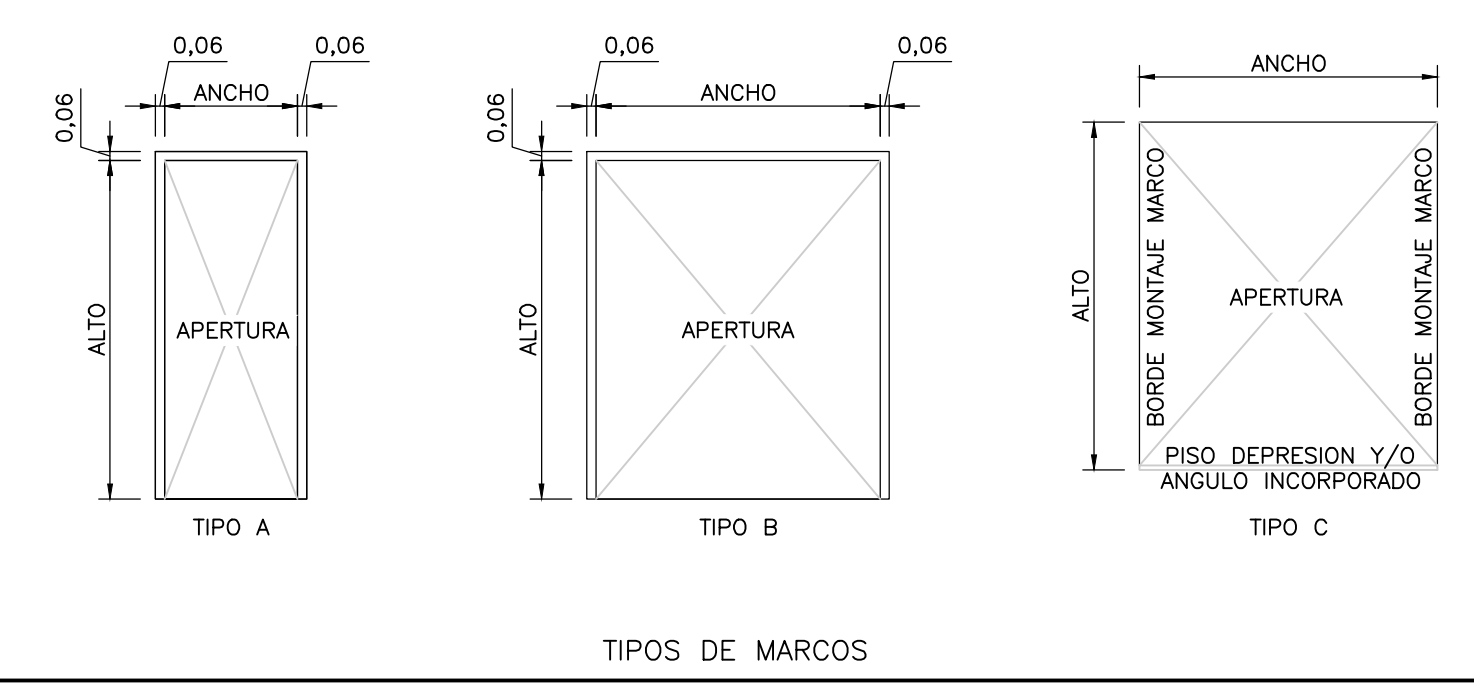


**NOTAS:**  
 1. TODAS LAS DIMENSIONES ESTÁN DADAS EN METROS, A MENOS QUE SE INDIQUE OTRA UNIDAD DE MEDIDA.


CUADRO DE PUERTAS – PORTERIA																	
D-00	PUERTA				MARCO		HARDWARE		VIDRIO		PUERTA REJILLA		OBSERVACIONES				
	MARCA	CANT.	INT. O EXT.	CLASIFICACION DE INCENDIO	DIMENSIONES ANCHO X ALTO	TIPO	MATERIAL DEL PANEL	ACABADO DEL PANEL	TIPO	MATERIAL	ACABADO	HARDWARE SET		OPERATION	DIMENSIONES ANCHO X ALTO	MATERIAL	DIMENSIONES ANCHO X ALTO
D-01	2	EXT.	N/A	1,80 x 2,20	O	N/A	N/A	ACERO	PINTURA	KEY LOCK	---	---	---	---	---	---	PUERTA 2 HOJAS – TIPO REJA
D-02	2	EXT.	N/A	1,00 x 2,80	A	N/A	N/A	ACERO	PINTURA	KEY LOCK	---	---	---	---	---	---	PUERTA ABATIBLE 1 HOJA
D-03	2	INT.	---	0,90 x 2,80	A	N/A	N/A	ACERO	PINTURA	KEY LOCK	---	---	---	---	---	---	PUERTA ABATIBLE 1 HOJA
D-04	1	EXT.	N/A	2,00 x 2,80	B	N/A	N/A	ACERO	PINTURA	KEY LOCK	---	---	---	---	---	---	PUERTA ABATIBLE 2 HOJAS

**NOTAS DE PUERTA – ESPECIFICACIONES**

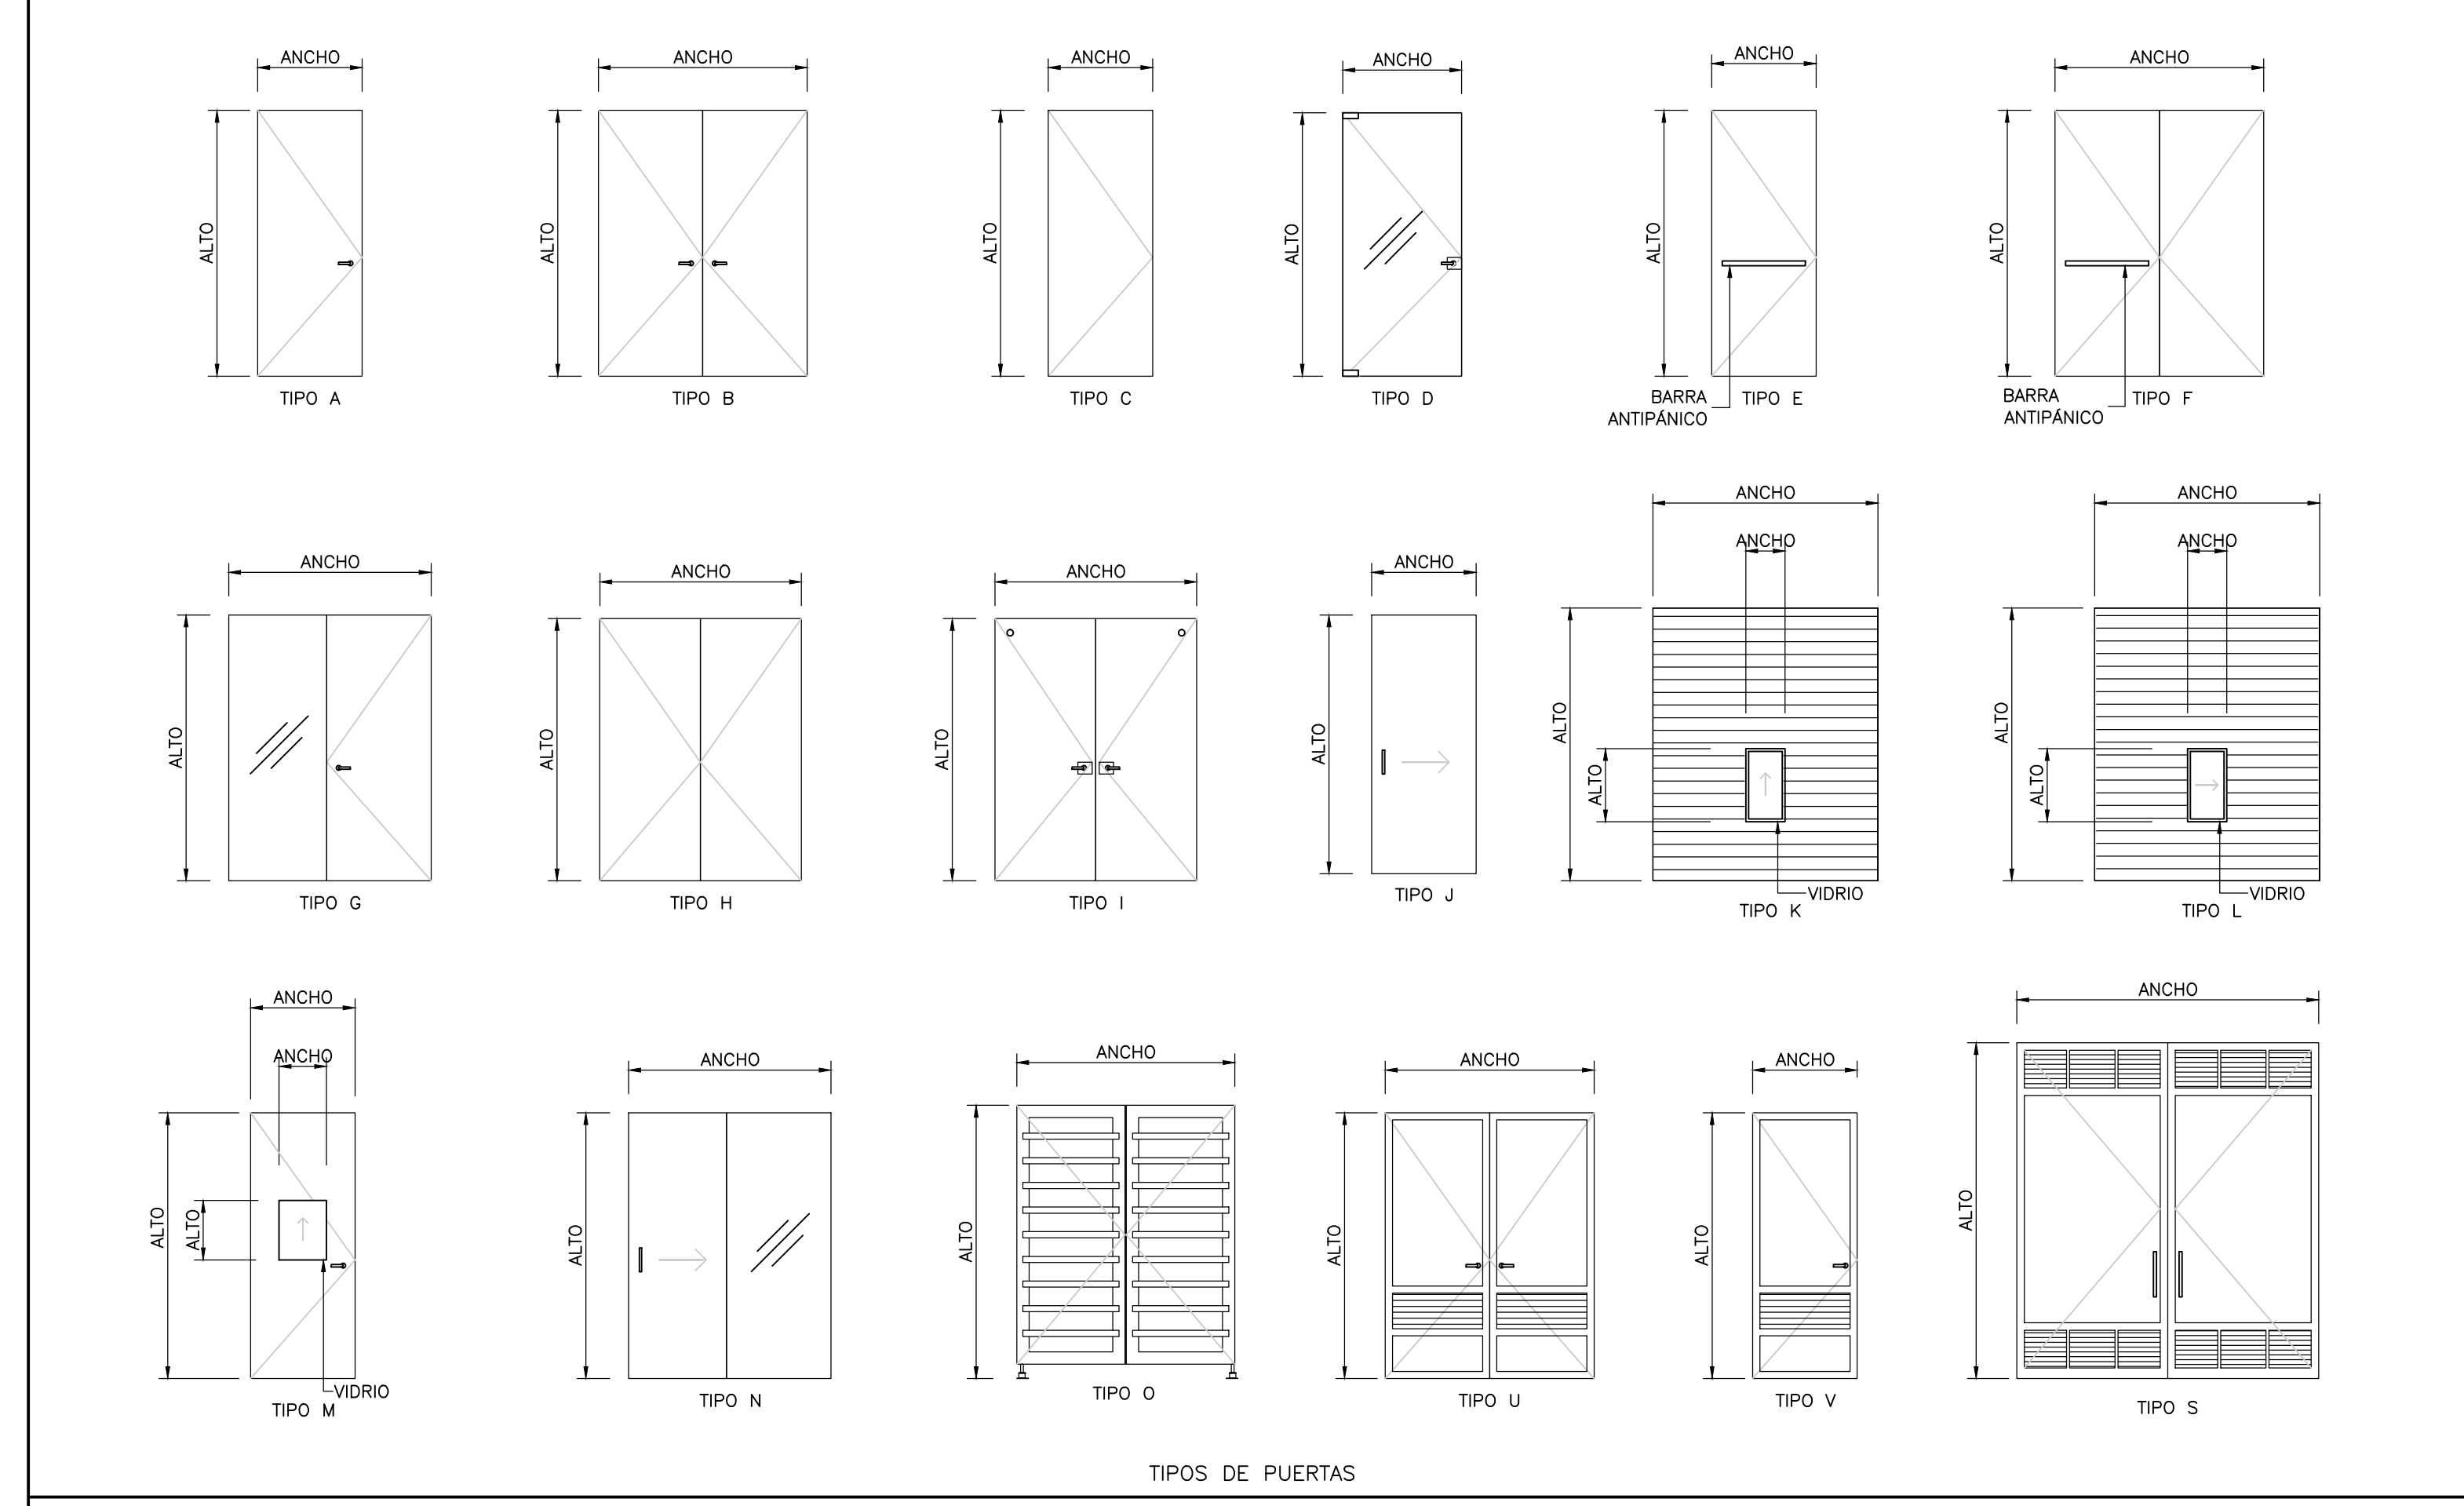

CUADRO DE VENTANAS – PORTERIA													
W-00	DIMENSIONES ANCHO X ALTO			TIPO	MARCO			VIDRIO			BASCULANTE	OBSERVACIONES	
	MARCA	CANT.			MATERIAL	ACABADO	PANTALLA	VIDRIO	ACABADO				
W-01	1	5,88 x 1,60 x 1,94	---	---	ALUM.	E.S.P	---	PLACA	TINTE SOLAR	NO	---	---	
W-02	1	1,65 x 1,60	A	---	ALUM.	E.S.P	---	PLACA	TINTE SOLAR	NO	VENTANA 1 HOJA	---	
W-03	2	0,80 x 2,80	A	---	ALUM.	E.S.P	---	PLACA	TINTE SOLAR	NO	VENTANA 1 HOJA	---	
W-04	1	0,45 x 0,50	A	---	ALUM.	E.S.P	---	PLACA	TINTE SOLAR	NO	VENTANA 1 HOJA	---	

**NOTAS DE VENTANA – ESPECIFICACIONES**

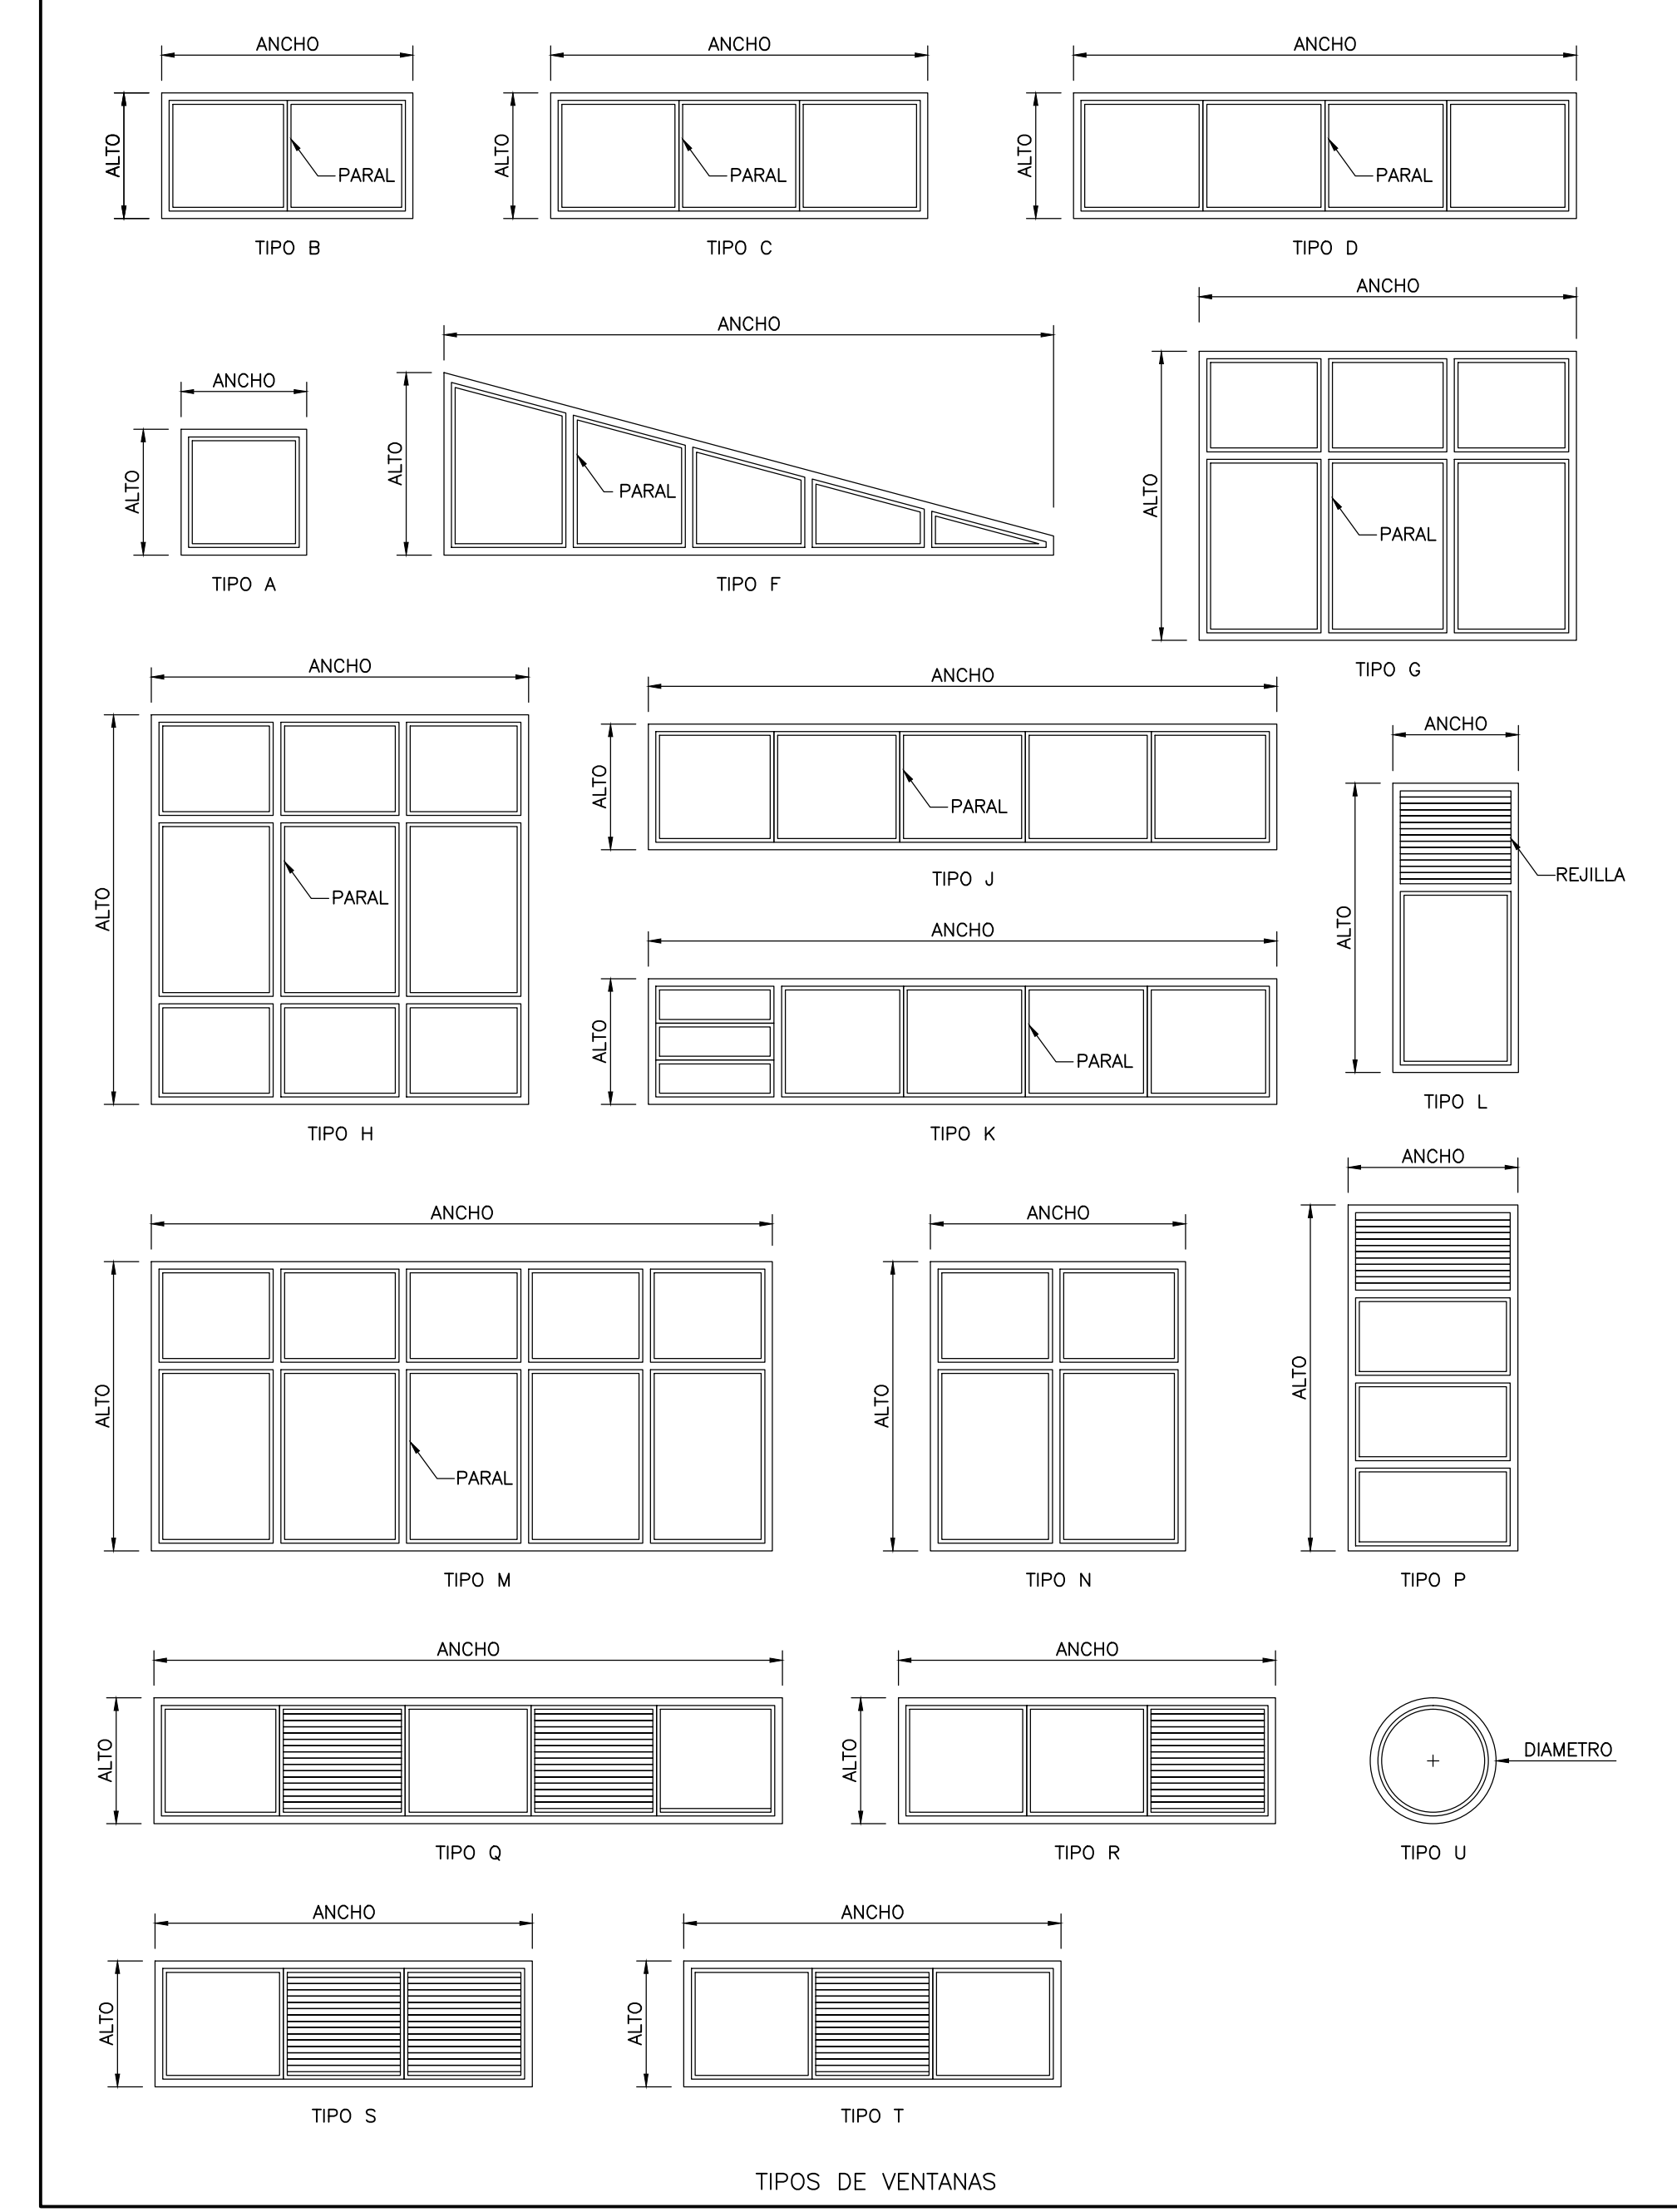

CUADRO DE ACABADOS INTERNOS							
UBICACION	PISO	MUROS				TECHO	OBSERVACIONES
		NORTE	SUR	ORIENTE	OCCIDENTE		
PLANTA PRIMER PISO-PORTERIA	BP-2	PV-1	PV-1	PV-1	PV-1	TF-1	---
W.C. BAÑO	BP-1	BP-3	BP-3	BP-3	BP-3	TF-1	VER ESPECIFICACION No.10800, BAÑOS
CAFETERIA	BC-1	PV-1	PV-1	PV-1	PV-1	TF-1	---
ALMACEN	BP-1	PV-1	PV-1	PV-1	PV-1	TF-1	---

LEYENDAS DE ACABADOS	
BC-1	BALDOSAS DE CERAMICA – PISOS
BP-1	BALDOSAS DE PORCELANATO – PISOS
BP-2	BALDOSAS DE PORCELANATO – PISOS
BP-3	BALDOSAS DE PORCELANATO – PISOS
PV-1	PINTURA VINILICA
TF-1	TECHO EN FIBRA MINERAL

©2016 CDM Smith-INGESAM. Todos los derechos reservados. Reutilización de documentos: Documentos y diseños suministrados por el servicio profesional, incorporados en este documento, son propiedad de CDM Smith-INGESAM y EAB. No serán utilizados, ni total ni parcialmente, para cualquier otro proyecto sin autorización escrita de CDM Smith-INGESAM y/o EAB.

 CONTRATO DE CONSULTORIA No. 1-02-2500-0690-2011 DISEÑO: CHARLES FABIAN CARVALLO TORRES REPRESENTANTE LEGAL O PROPIETARIO: ROBERT GAUBES	<b>UNIÓN TEMPORAL PTAR CANOAS</b> CONTRATO EAB No. 1-15-2500-0646-2012 REVISÓ: MANUEL BEDOYA O. APROBÓ: FERNANDO SILVA G.	 LOCALIZACIÓN: MURTA, FUNZA, MOSQUERA, BALSAJAS, ESCALA 1 : 25.000	SISTEMA DE REFERENCIA: MAGDA, SIRGAS TIPO DE COORDENADAS: PLANAS CARTESIANAS ORIGEN COORDENADAS: BOGOTÁ D.C. VERTICE NP-13-BS-1 NORTE: 93744,534 m ESTE: 82666,481 m COTA: 2552,58 msnm COORDENADAS MEDIAS NORTE: 96250,0 m ESTE: 80500,0 m PLANCHA: 1:10.000, 246-15-A-2	MODIFICACIONES FECHA: MODIFICACION: NOMBRE ING. RESPONSABLE: FIRMA:	 <b>AGUA ALCANTARILLADO Y ASEO DE BOGOTÁ</b> GERENCIA CORPORATIVA DE SISTEMA MAESTRO DIRECCIÓN RED TRONCAL ALCANTARILLADO PLANO DE DISEÑO TRATAMIENTO DE AGUAS RESIDUALES	PTAR CANOAS/VEREDA CANOAS/MUNICIPIO DE SOACHA PROYECTO No. : CONTIENE : P.11 PORTERIA ADMINISTRATIVA CUADRO DE PUERTAS Y VENTANAS ESCALA: SIN ESCALA NOMBRE DEL ARCHIVO: A53005GHD.T.DWG	FECHA: AGOSTO/2016 PLANO No. A-53-005
				ENTREGA 100% - VÁLIDO PARA CONSTRUCCIÓN			

LA ESCALA DE IMPRESIÓN PARA ESTE PLANO ES DE TAMAÑO PLEGO (700mm x 1000mm)