




©2016 CDM Smith-INGESAM. Todos los derechos reservados.
 Repetición de documentos y diseños suministrados por el servicio profesional, incorporados en este documento, son propiedad de CDM Smith-INGESAM y EAB.
 No serán utilizados, ni total ni parcialmente, para cualquier otro proyecto sin autorización escrita de CDM Smith-INGESAM y/o EAB.

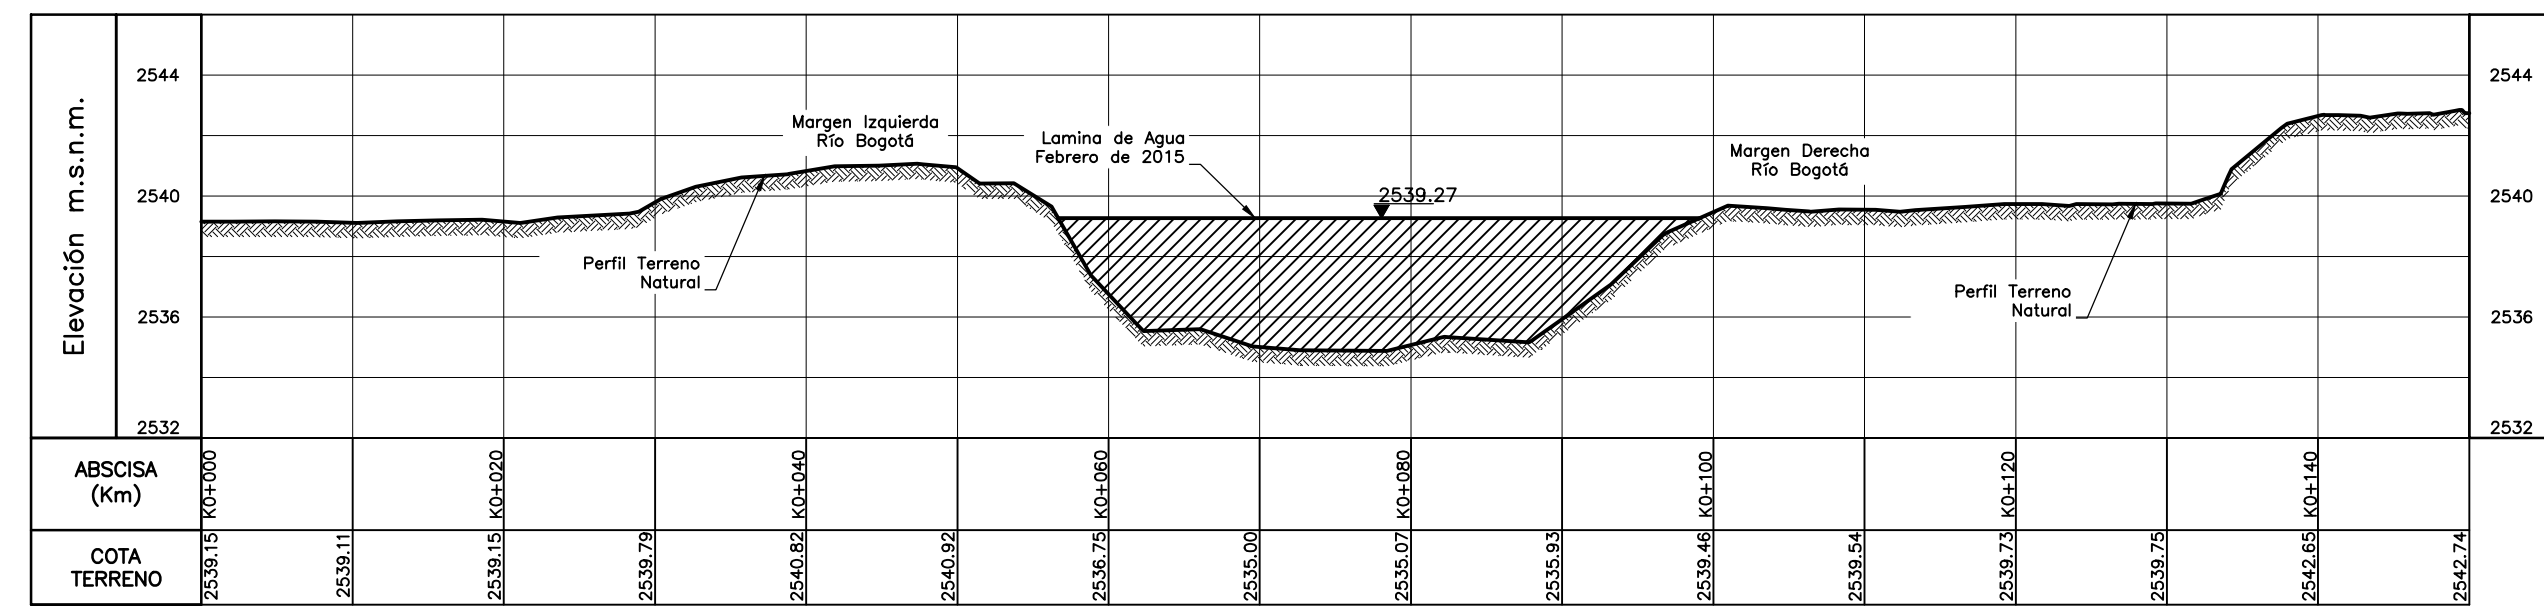


SECCION TRANSVERSAL No. 30
ESCALA H. 1:500
V. 1:250

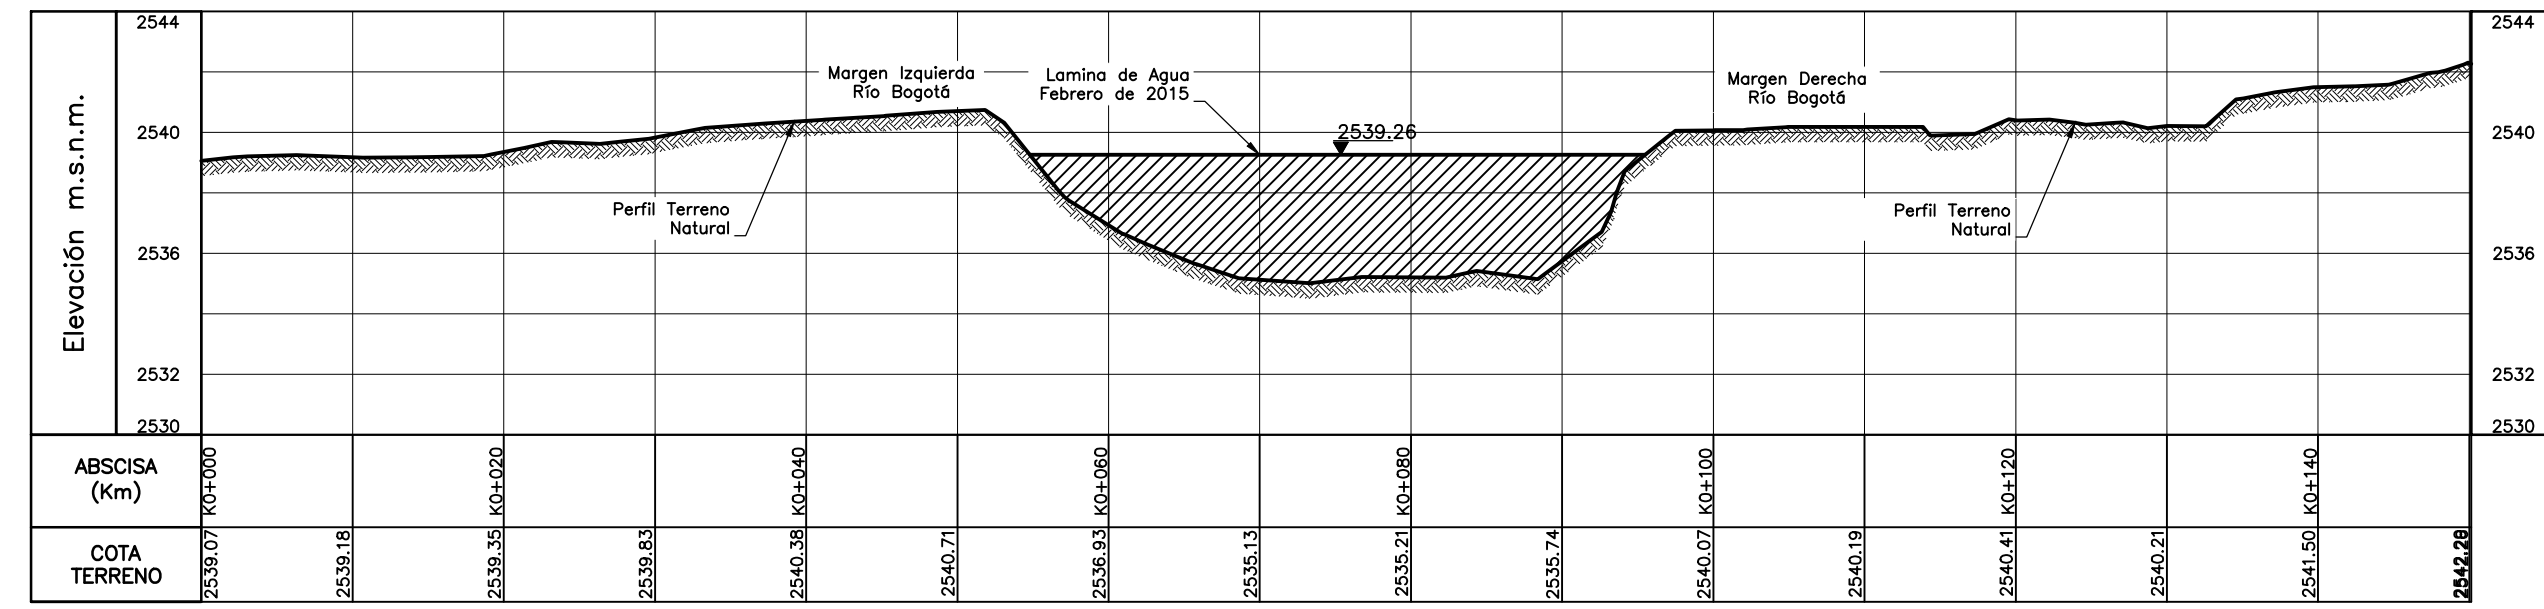


SECCION TRANSVERSAL No. 29
ESCALA H. 1:500
V. 1:250

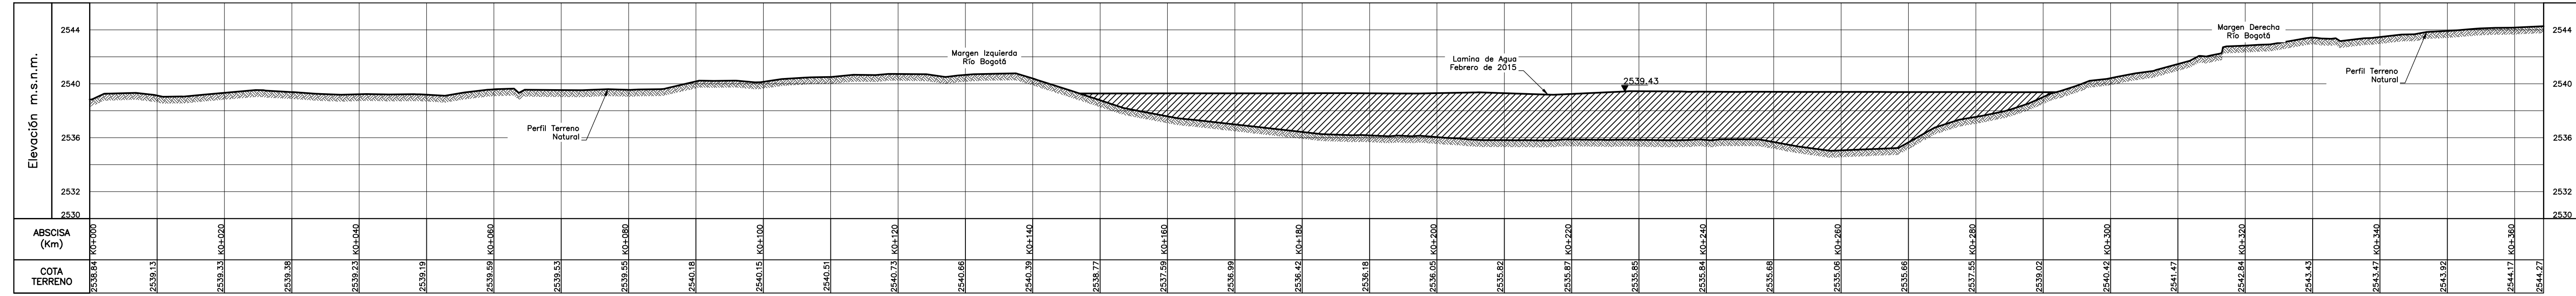


SECCION TRANSVERSAL No. 28
ESCALA H. 1:500
V. 1:250

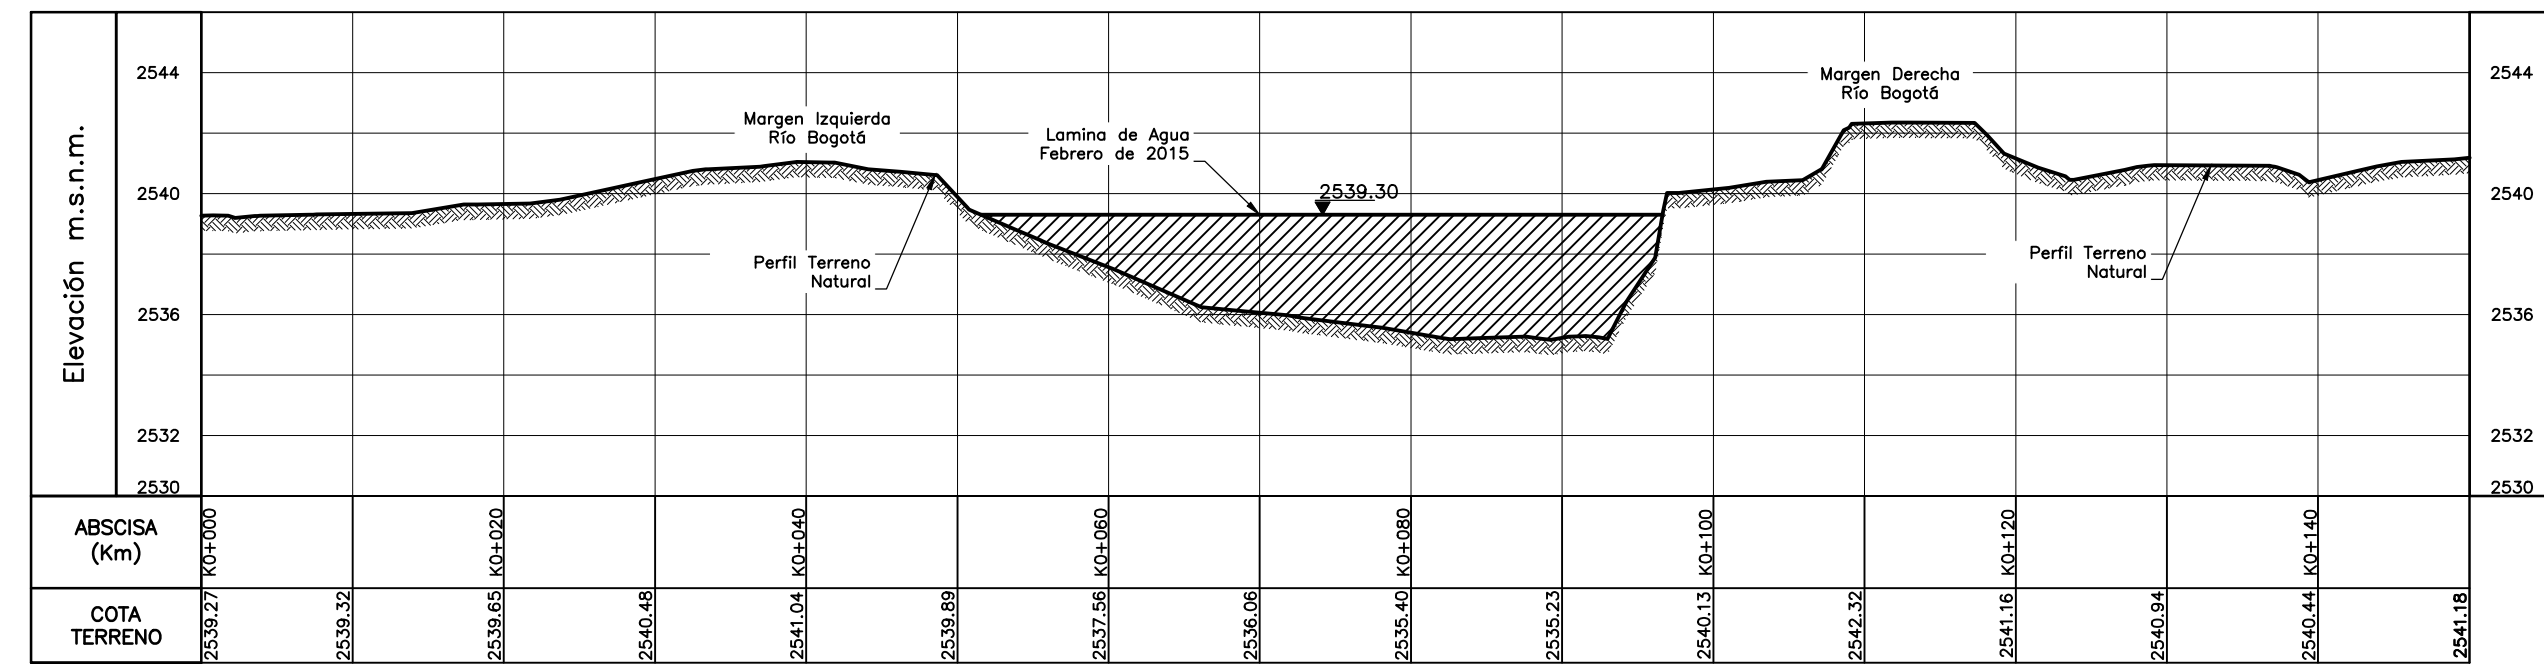


SECCION TRANSVERSAL No. 27
ESCALA H. 1:500
V. 1:250

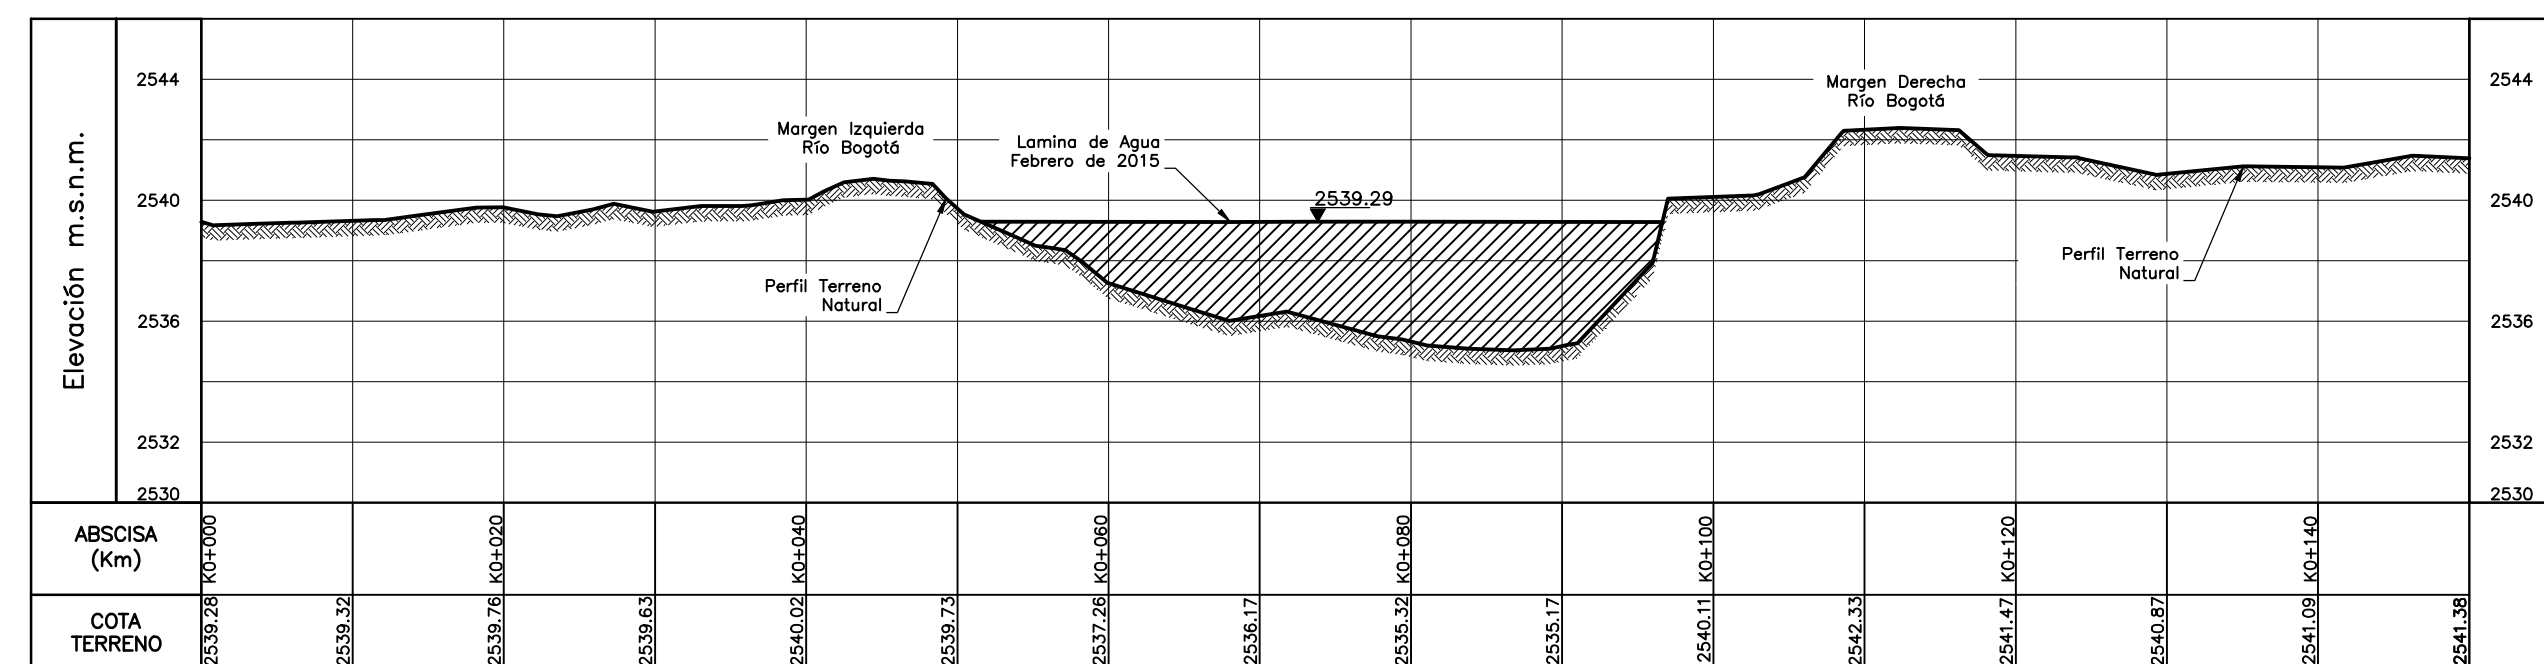


SECCION TRANSVERSAL No. 26
ESCALA H. 1:500
V. 1:250

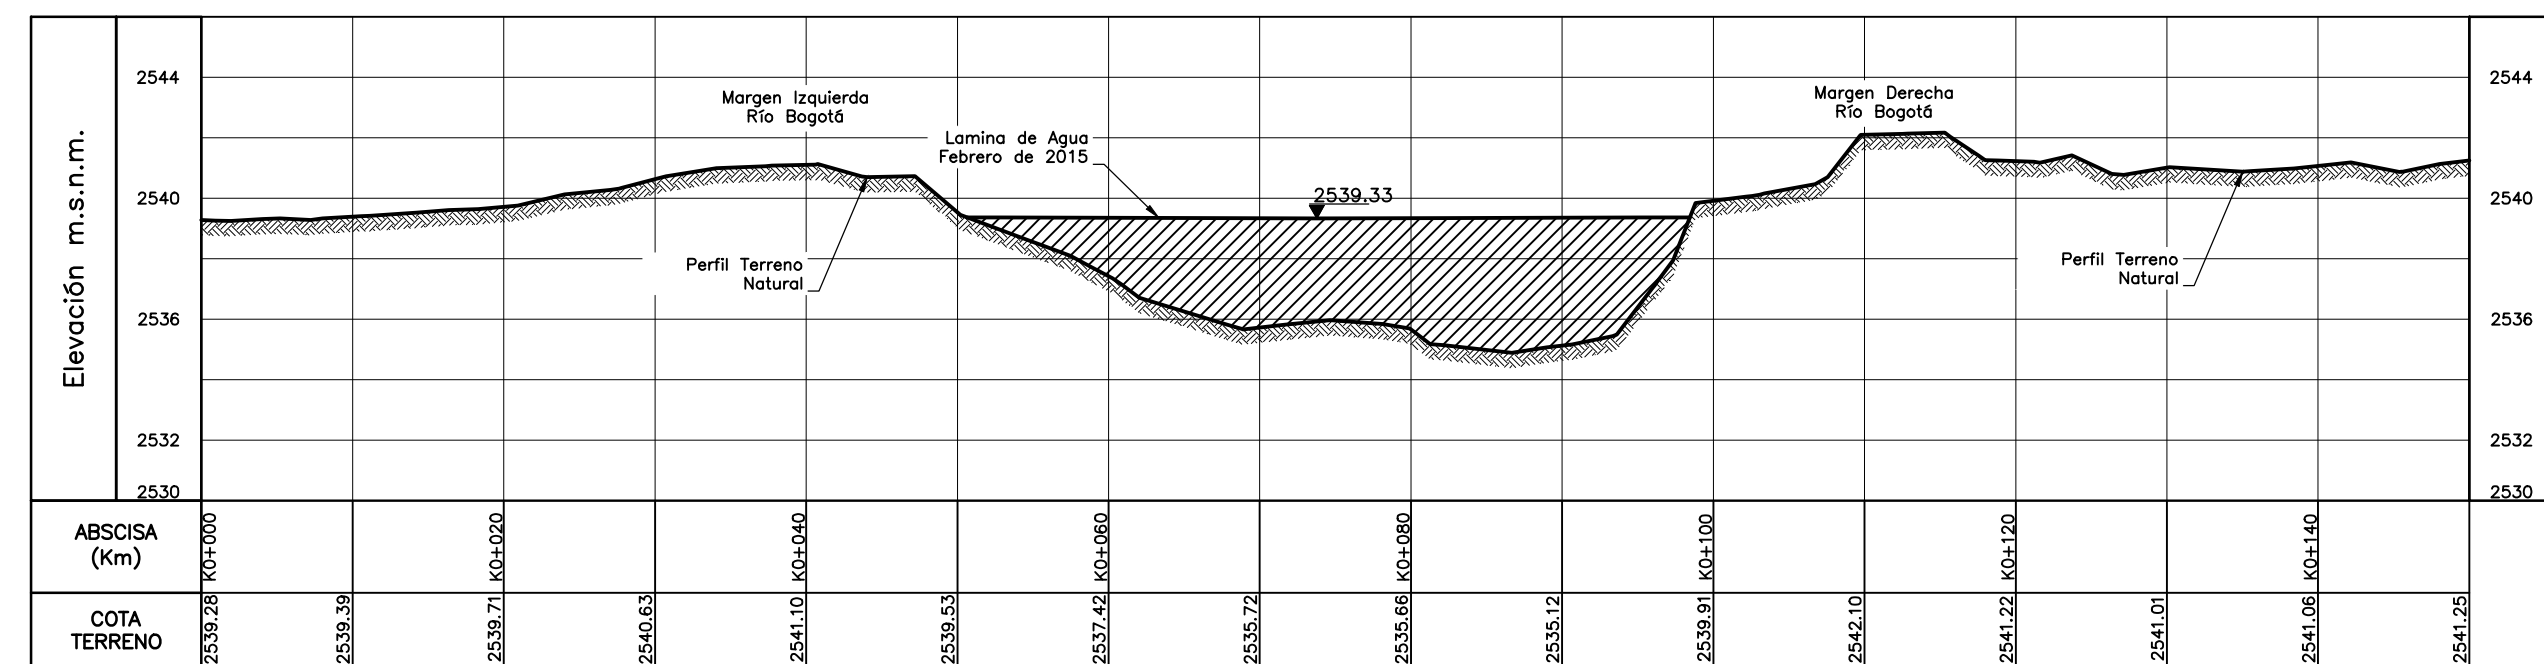


SECCION TRANSVERSAL No. 25
ESCALA H. 1:500
V. 1:250

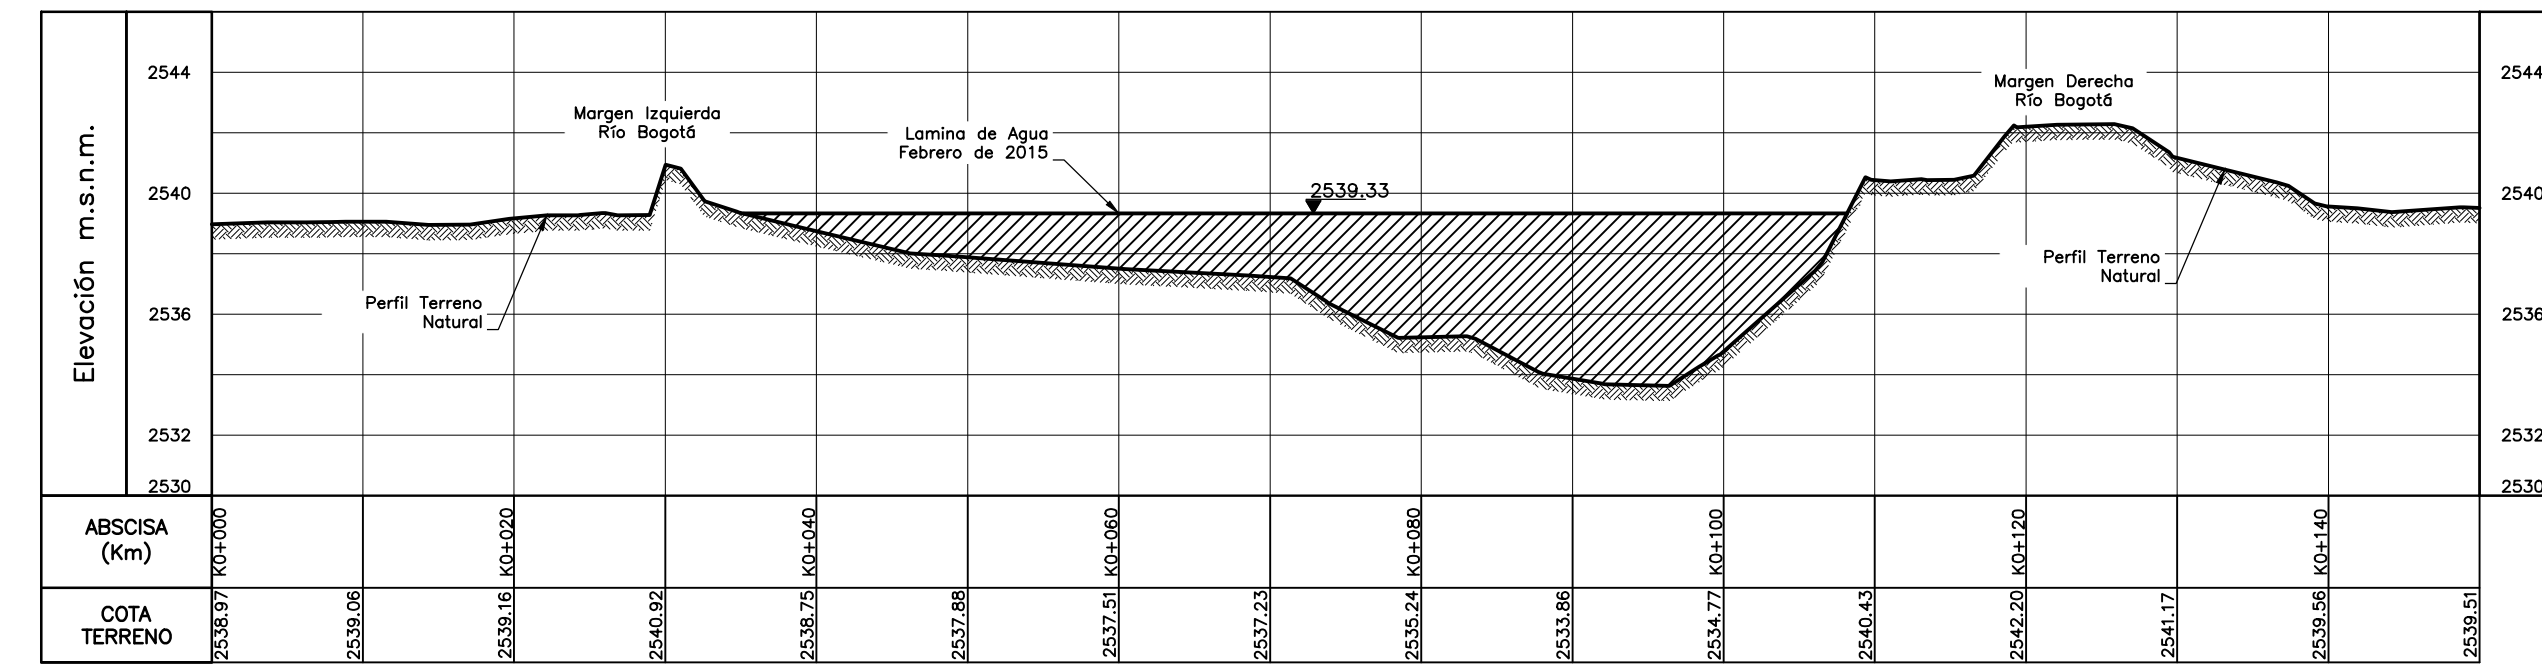


SECCION TRANSVERSAL No. 34
ESCALA H. 1:500
V. 1:250

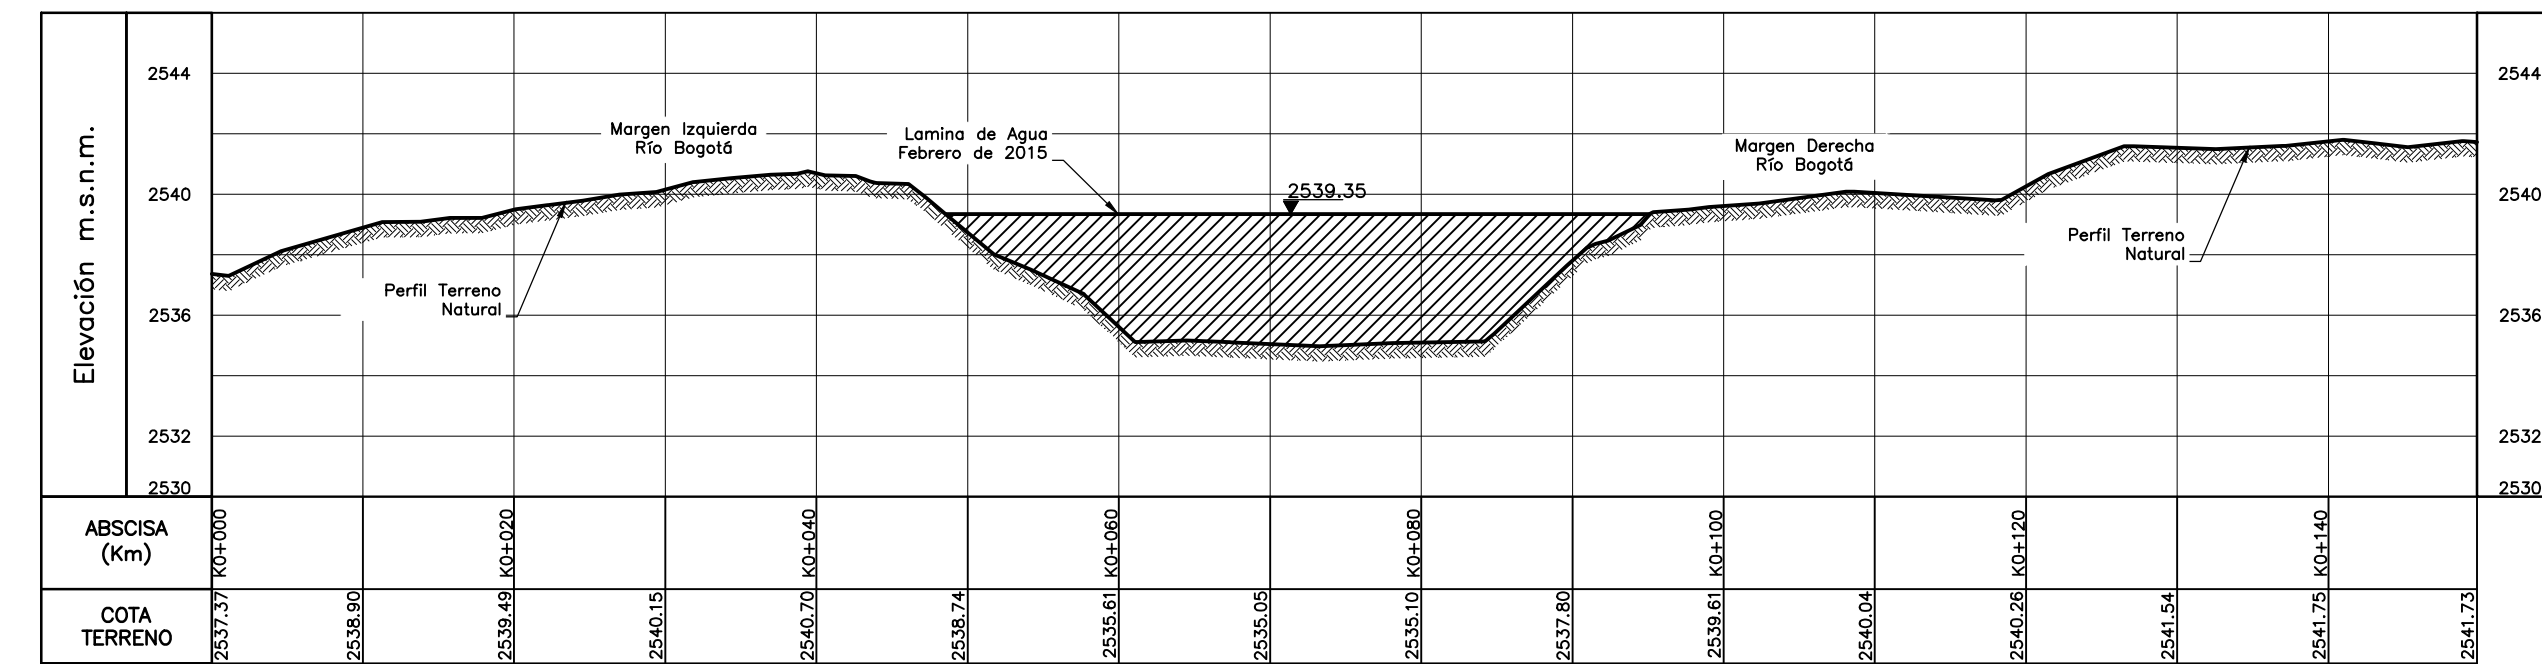

SECCION TRANSVERSAL No. 33
ESCALA H. 1:500
V. 1:250

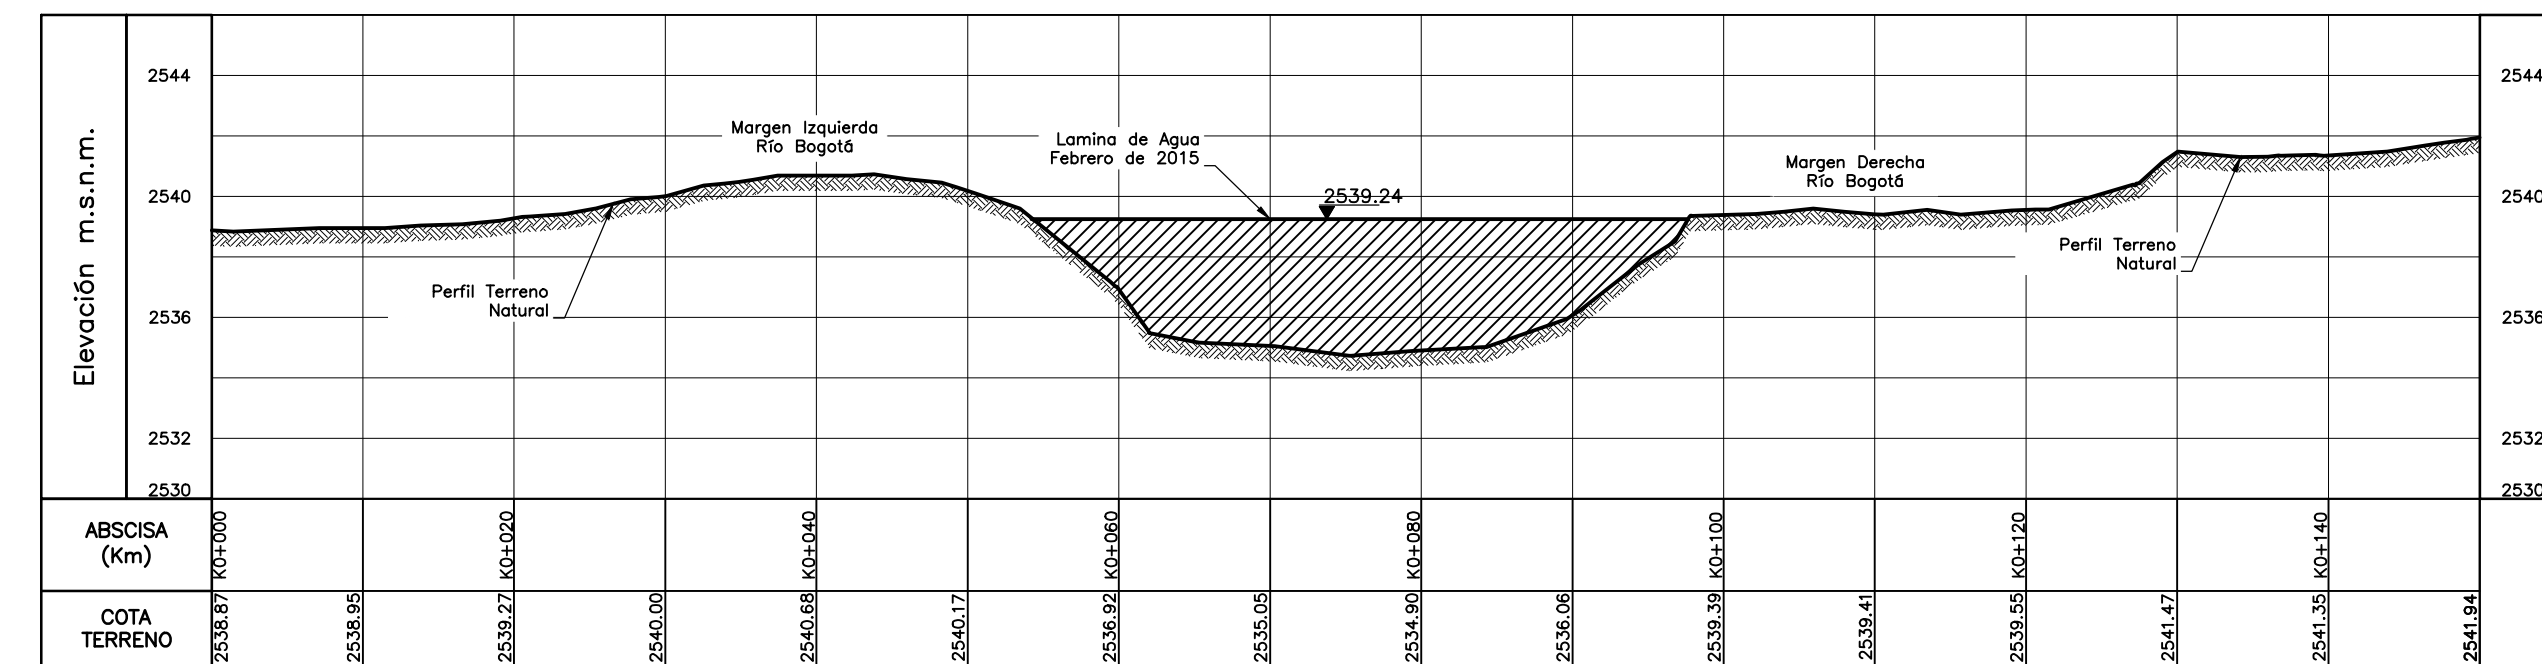

SECCION TRANSVERSAL No. 32
ESCALA H. 1:500
V. 1:250

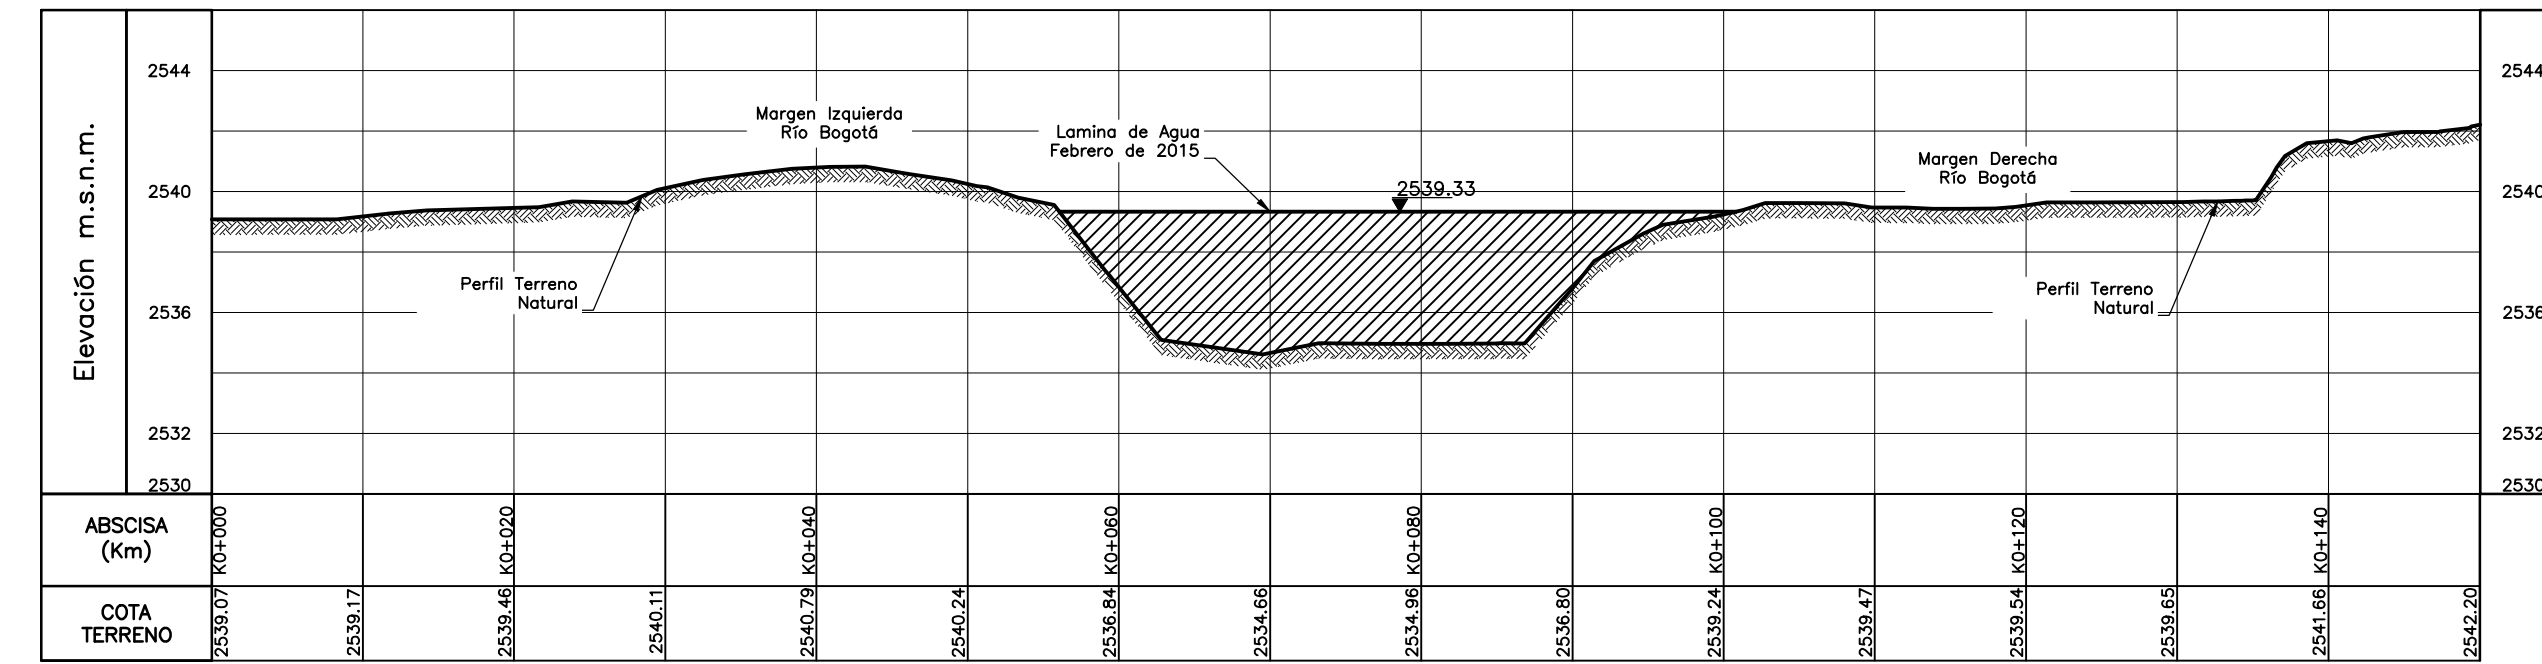


SECCION TRANSVERSAL No. 31
ESCALA H. 1:500
V. 1:250

CDM Smith **INGESAM**
CONTRATO DE CONSULTORIA No. 1-02-25500-0690-2011

UNIÓN TEMPORAL PTAR CANOAS
CONTRATO EAB No. 1-15-25500-0846-2012

acueducto
AGUA ALICANTARILLADO Y ASEO DE BOGOTÁ

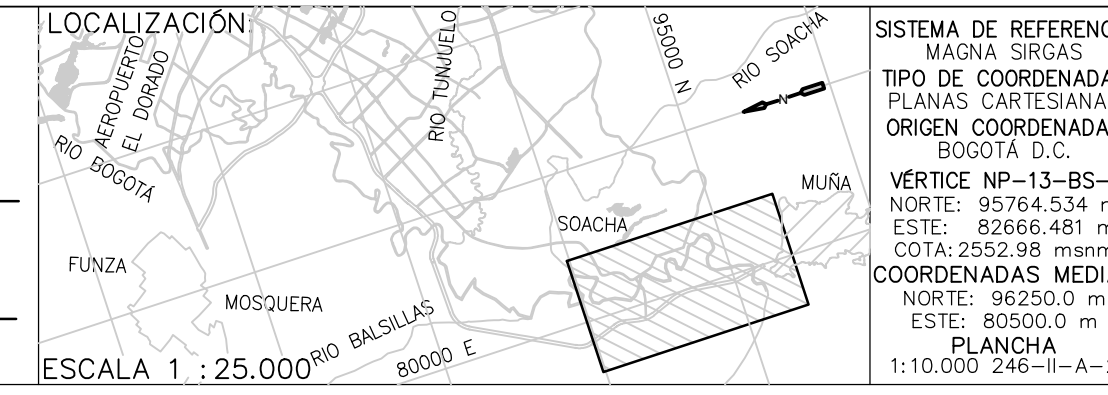

MODIFICACIONES	
FECHA	MODIFICACION

SISTEMA DE REFERENCIA: MAGNA SIRGAS
 TIPO DE COORDENADAS: PLANAS
 CARTESIANAS
 ORIGEN COORDENADAS: BOGOTÁ D.O.C.
 VERTICE NP-13-BS-1
 NORTE: 95764.534 m
 ESTE: 82664.481 m
 COTA: 2552.98 msnm
 COORDENADAS MEDIAS:
 NORTE: 86250.0 m
 ESTE: 80500.0 m
 PLANCHA:
 1:10.000 246-III-A-2

acueducto
AGUA ALICANTARILLADO Y ASEO DE BOGOTÁ
GERENCIA CORPORATIVA DE SISTEMA MAESTRO
DIRECCIÓN RED TRONCAL ALICANTARILLADO
PLANO DE DISEÑO TRATAMIENTO DE AGUAS RESIDUALES

PTAR CANOAS/VEREDA CANOAS/MUNICIPIO DE SOACHA
CONTIENE :
P.11 SECCIONES TRANSVERSALES TOPOBATIMÉTRICAS RÍO BOGOTÁ - 1 AL 12
ESCALA: INDICADAS
NOMBRE DEL ARCHIVO: C00090NFSC.DWG

PROYECTO No. :
FECHA: AGOSTO/2016
PLANO No. :
C-00-090

ENTREGA 100% - VÁLIDO PARA CONSTRUCCIÓN

LA ESCALA DE IMPRESIÓN PARA ESTE PLANO ES DE TAMAÑO PLECO (700mmx1000mm)