


NOTAS:

- 1- LA BASE TOPOGRÁFICA DE ESTE PLANO CORRESPONDE AL LEVANTAMIENTO REALIZADO POR EL SUB-CONTRATISTA "DRAWCOM" PARA EL CONSORCIO CDM SMITH-INGESAM, DENTRO DEL PRODUCTO 2 DEL PRESENTE CONTRATO DE CONSULTORIA No. 1-02-2550-0690-2011. EL LEVANTAMIENTO FUE EFECTUADO ENTRE JULIO Y AGOSTO DE 2013.
- 2- EEARC = ESTACIÓN ELEVADORA DE AGUAS RESIDUALES CANOAS.
CADICA = CÁMARA DE DISTRIBUCIÓN DE CAUDAL.
ITC = TÓNEL INTERCEPTOR TUNJUELO - CANOAS.
- 3- LA LOCALIZACIÓN DE LA EEARC Y LA SUB-ESTACIÓN ELÉCTRICA DE LA EEARC QUE SE MUESTRA EN ESTE PLANO ES TENTATIVA. LA LOCALIZACIÓN DEFINITIVA DEBERÁ SER ESTABLECIDA POR EL DISEÑADOR DE LA EEARC.
- 4- EL ALINEAMIENTO DEL ITC MOSTRADO EN ESTE PLANO, CORRESPONDE A LA TOPOGRAFÍA REALIZADA POR DRAWCOM ENTRE NOVIEMBRE Y DICIEMBRE DE 2015, PARA EL CONTRATO # 2-02-2550-0149-2014 SUSCRITO POR CDM SMITH CON EL ACUEDUCTO DE BOGOTÁ.

CONVENCIONES

- CERRAMIENTO EN MALLA ESLABONADA
- x—x—x—x— CERRAMIENTO EN ALAMBRE DE PUAS
- ▨ POR OTROS
- ▨ FASE II
- ▨ FASE III
- C: CURVA
- R: RADIO DE CURVA
- L: LONGITUD DE CURVA
- T: TANGENTE
- E: EXTERNA
- CL: CUERDA LARGA
- PC: PUNTO INICIO DE EMPALME
- PT: PUNTO FINAL DE EMPALME
- PI: PUNTO DE CRUCE DE DOS TANGENTES

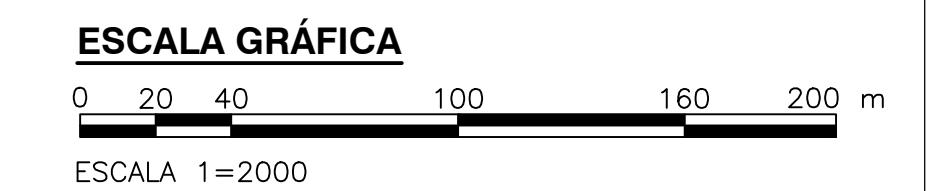

©2016 CDM Smith-INGESAM. Todos los derechos reservados. Reutilización de documentos: Documentos y diseños suministrados por el servicio profesional, incorporados en este documento, son propiedad de CDM Smith-INGESAM y EAB. No serán utilizados, ni total ni parcialmente, para cualquier otro proyecto sin autorización escrita de CDM Smith-INGESAM y/o EAB.

 CONTRATO DE CONSULTORIA No. 1-02-2550-0690-2011	UNIÓN TEMPORAL CANOAS CONTRATO EAB No. 1-15-2550-0946-2012	 AGUA ALCANTARILLADA Y ASEO DE BOGOTÁ	 LOCALIZACIÓN ESCALA 1:25.000	SISTEMA DE REFERENCIA TIPO DE COORDENADAS PLANAS CARTESIANAS ORIGEN COORDENADAS BOGOTÁ D.C. VERTICE NP-13-B5-1 NORTE: 9374.534 m ESTE: 82666.481 m COTA: 2552.58 msnnm COORDENADAS MEDIAS NORTE: 96250.0 m ESTE: 86500.0 m PLANCHA 1:10.000, 246-15-A-2	MODIFICACIONES <table border="1" style="width: 100%; border-collapse: collapse;"> <thead> <tr> <th>FECHA</th> <th>MODIFICACION</th> <th>NOMBRE ING. RESPONSABLE</th> <th>FIRMA</th> </tr> </thead> <tbody> <tr> <td> </td> <td> </td> <td> </td> <td> </td> </tr> </tbody> </table>	FECHA	MODIFICACION	NOMBRE ING. RESPONSABLE	FIRMA					 AGUA ALCANTARILLADA Y ASEO DE BOGOTÁ GERENCIA CORPORATIVA DE SISTEMA MAESTRO DIRECCIÓN RED TRONCAL ALCANTARILLADO PLANO DE DISEÑO TRATAMIENTO DE AGUAS RESIDUALES	PTAR CANOAS/VEREDA CANOAS/MUNICIPIO DE SOACHA CONTIENE : P.11 DISEÑO GEOMÉTRICO LOCALIZACIÓN GENERAL ESCALA: INDICADA NOMBRE DEL ARCHIVO: C00200STPL.DWG	PROYECTO No. : FECHA: AGOSTO/2016 PLANO No. C-00-200
FECHA	MODIFICACION	NOMBRE ING. RESPONSABLE	FIRMA													

ENTREGA 100% - VÁLIDO PARA CONSTRUCCIÓN

LA ESCALA DE IMPRESIÓN PARA ESTE PLANO ES DE TAMAÑO PLEGO (700mmx1000mm)