


NOTAS:

- 1- LA BASE TOPOGRÁFICA DE ESTE PLANO CORRESPONDE AL LEVANTAMIENTO REALIZADO POR EL SUB-CONTRATISTA "DRAWCON" PARA EL CONSORCIO CDM SMITH-INGESAM, DENTRO DEL PRODUCTO 2 DEL PRESENTE CONTRATO DE CONSULTORIA No. 1-02-2550-0690-2011, EL LEVANTAMIENTO FUE EFECTUADO ENTRE JULIO Y AGOSTO DE 2013.
- 2- EEARC = ESTACIÓN ELEVADORA DE AGUAS RESIDUALES CANOAS.
CADICA = CÁMARA DE DISTRIBUCIÓN DE CAUDAL.
ITC = TÚNEL INTERCEPTOR TUNJUELO - CANOAS.
- 3- LA LOCALIZACIÓN DE LA EEARC Y LA SUB-ESTACIÓN ELÉCTRICA DE LA EEARC QUE SE MUESTRA EN ESTE PLANO ES TENTATIVA. LA LOCALIZACIÓN DEFINITIVA DEBERÁ SER ESTABLECIDA POR EL DISEÑADOR DE LA EEARC.
- 4- EL ALINEAMIENTO DEL ITC MOSTRADO EN ESTE PLANO, CORRESPONDE A LA TOPOGRAFÍA REALIZADA POR DRAWCON ENTRE NOVIEMBRE Y DICIEMBRE DE 2015, PARA EL CONTRATO # 2-02-2550-0149-2014 SUSCRITO POR CDM SMITH CON EL ACUEDUCTO DE BOGOTÁ.

CONVENCIONES:

- BY PASS
- EMISARIO FINAL
- TÚNEL INTERCEPTOR TUNJUELO - CANOAS (ITC EXISTENTE)
- CERRAMIENTO FASE I - LÍMITE DEL CONTRATO
- CERRAMIENTO FASE II Y III
- CERRAMIENTO POSTE Y ALAMBRE

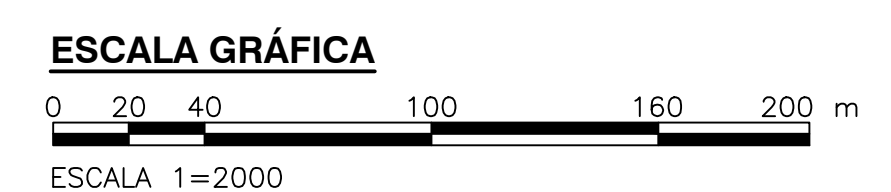

©2016 CDM Smith-INGESAM. Todos los derechos reservados. Reutilización de documentos: Documentos y diseños suministrados por el servicio profesional, incorporados en este documento, son propiedad de CDM Smith-INGESAM y EAB. No serán utilizados, ni total ni parcialmente, para cualquier otro proyecto sin autorización escrita de CDM Smith-INGESAM y/o EAB.

 CONTRATO DE CONSULTORIA No. 1-02-2550-0690-2011	UNIÓN TEMPORAL PTAR CANOAS CONTRATO EA# No. 1-15-2550-0646-2012	 AGUA ALCANTARILLADO Y ASEO DE BOGOTÁ	 ESCALA 1:25.000	SISTEMA DE REFERENCIA MAGNA SIRGAS TIPO DE COORDENADAS PLANAS CARTESIANAS ORIGEN COORDENADAS BOGOTÁ D.C. VERTICE NP-13-B5-1 NORTE: 93744.534 m ESTE: 82666.481 m COTA: 2552.58 msnnm COORDENADAS MEDIAS NORTE: 96250.0 m ESTE: 80500.0 m PLANCHA 1:10.000, 246-A-2	<table border="1" style="width: 100%; border-collapse: collapse;"> <thead> <tr> <th colspan="3">MODIFICACIONES</th> </tr> <tr> <th>FECHA</th> <th>MODIFICACION</th> <th>NOMBRE ING. RESPONSABLE</th> </tr> </thead> <tbody> <tr> <td> </td> <td> </td> <td> </td> </tr> <tr> <td> </td> <td> </td> <td> </td> </tr> </tbody> </table>	MODIFICACIONES			FECHA	MODIFICACION	NOMBRE ING. RESPONSABLE							 AGUA ALCANTARILLADO Y ASEO DE BOGOTÁ GERENCIA CORPORATIVA DE SISTEMA MAESTRO DIRECCIÓN RED TRONCAL ALCANTARILLADO	PTAR CANOAS/VEREDA CANOAS/MUNICIPIO DE SOACHA CONTIENE : P.11 LAYOUT GENERAL PLANTA LOCALIZACIÓN CONDUCCIONES	PROYECTO No. : FECHA: AGOSTO/2016 PLANO No. C-00-301
MODIFICACIONES																				
FECHA	MODIFICACION	NOMBRE ING. RESPONSABLE																		
DISEÑO: _____ REPRESENTANTE LEGAL O PROPIETARIO ROBERT GAUDIS U.C. No. 3901 ME, USA	REVISÓ: _____ APROBÓ: FERNANDO SILVA G. MAT. No. 0000001407XLL	RECIBIÓ: _____ ING. RONALDO PULIDO REGISTRO. No. 3560	RECIBIÓ: _____ ING. HAZO GOMEZ REGISTRO. No. 3429	ESCALA: INDICADA	NOMBRE DEL ARCHIVO: C00301GEPL.DWG	ESCALA: 1=2000	PROYECTO No. : FECHA: AGOSTO/2016 PLANO No. C-00-301													

LA ESCALA DE IMPRESIÓN PARA ESTE PLANO ES DE TAMAÑO PLEGO (700mmx1000mm)