


- NOTAS:**
- LA BASE TOPOGRÁFICA DE ESTE PLANO CORRESPONDE AL LEVANTAMIENTO REALIZADO POR EL SUB-CONTRATISTA "DRAWCOM" PARA EL CONSORCIO CDM SMITH-INGESAM, DENTRO DEL PRODUCTO 2 DEL PRESENTE CONTRATO DE CONSULTORÍA No. 1-02-2550-0690-2011. EL LEVANTAMIENTO FUE EFECTUADO ENTRE JULIO Y AGOSTO DE 2015.
 - PARA ASPECTOS RELATIVOS AL REFUERZO ESTRUCTURAL VER PLANOS ESTRUCTURALES.
 - PARA ASPECTOS RELATIVOS AL DISEÑO GEOTÉCNICO VER PLANOS C-00-258 AL C-00-272.
 - LOS ASPECTOS RELACIONADOS CON EL MOVIMIENTO DE TIERRAS, EXCAVACIONES Y RELLENOS DEBEN CONSULTARSE EN LOS PLANOS C-00-102 AL C-00-129.
 - EL CONSTRUCTOR DEBERÁ VERIFICAR LA TOPOGRAFÍA AL MOMENTO DE LA CONSTRUCCIÓN.
 - VER CUADROS DE LOCALIZACIÓN CANALES EN EL PLANO C-00-440.
 - EN CASO DE PRESENTARSE ENCHARCAMIENTOS DE AGUA EN LAS ZONAS DONDE EL NIVEL DE FONDO DEL CANAL ESTE AL MISMO NIVEL DEL TERRENO, O DONDE LA SECCIÓN HIDRÁULICA DEL CANAL SUPERE EL NIVEL DEL TERRENO, EL CONSTRUCTOR DEBERÁ DEJAR PASOS DE AGUA CON TUBERÍAS O CANALES ADICIONALES RECUBIERTOS EN CONCRETO.

- CONVENCIONES:**
- LINEA DISEÑO
 - LINEA TERRENO
 - CONCRETO
 - RELLENO SELECCIONADO
 - TERRENO NATURAL
- CB: COTA BATEA
CF: COTA FONDO

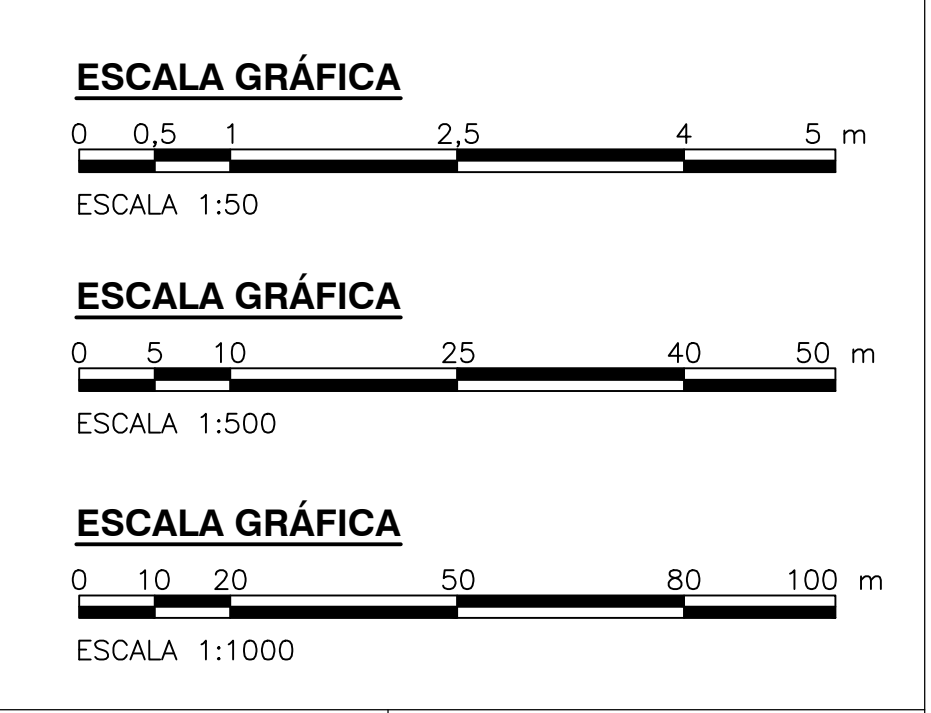

© 2016 CDM Smith-INGESAM. Todos los derechos reservados. Reutilización de documentos: Documentos y diseños suministrados por el servicio profesional, incorporados en este documento, son propiedad de CDM Smith-INGESAM y EAB. No serán utilizados, ni total ni parcialmente, para cualquier otro proyecto sin autorización escrita de CDM Smith-INGESAM y/o EAB.

CDM Smith INGESAM CONTRATO DE CONSULTORÍA No. 1-02-2550-0690-2011 DISEÑO: _____ REPRESENTANTE LEGAL O PROPIETARIO: ROBERT GAUDES U.C. No. 3901 ME, USA	UNIÓN TEMPORAL PTAR CANOAS CONTRATO EAB No. 1-15-2550-0646-2012 REVISÓ: _____ APROBÓ: FERNANDO SILVA G. MAT. No. 0000001407/LL	acueducto ING. RENALDO BULLDO REGISTRO, No. 3360 ING. HUGO GOMEZ REGISTRO, No. 3429	LOCALIZACIÓN MURA FUNZA MOSQUERA BALSELLA SOACHA ESCALA 1:25,000	SISTEMA DE REFERENCIA MAGNA SIRGAS TIPO DE COORDENADAS PLANAS CARTESIANAS ORIGEN COORDENADAS BOGOTÁ D.C. VÉRTICE NP-13-BS-1 NORTE: 9374.534 m ESTE: 82666.481 m COTA: 2552.58 m.a.s.n.m. COORDENADAS MEDIAS NORTE: 96250.0 m ESTE: 80500.0 m PLANCHA 1:10,000 246-A-2	MODIFICACIONES FECHA MODIFICACION NOMBRE ING. RESPONSABLE FIRMA	acueducto AGUA ALCANTARILLADO Y ASEO DE BOGOTÁ GERENCIA CORPORATIVA DE SISTEMA MAESTRO DIRECCIÓN RED TRONCAL ALCANTARILLADO PLANO DE DISEÑO TRATAMIENTO DE AGUAS RESIDUALES	PTAR CANOAS/VEREDA CANOAS/MUNICIPIO DE SOACHA CONTIENE: P.11 PERFIL DRENAJE EXTERNO CANAL B - SECCIONES 11 Y 13 ESCALA: INDICADAS NOMBRE DEL ARCHIVO: C00432GEPP.DWG	PROYECTO No.: _____
								FECHA: AGOSTO/2016 PLANO No.: C-00-437

ENTREGA 100% - VÁLIDO PARA CONSTRUCCIÓN