


CONVENCIONES:


- LINEA DE TERRENO NATURAL
- - - - - LINEA DE DISEÑO

NOTAS:

1. LA BASE TOPOGRÁFICA DE ESTE PLANO CORRESPONDE AL LEVANTAMIENTO REALIZADO POR EL SUB-CONTRATISTA "ORANCOM" PARA EL CONSORCIO CDM SMITH-INGESAM DENTRO DEL PRODUCTO 2 DEL PRESENTE CONTRATO DE CONSULTORIA No. 1-02-25500-0690-2011. EL LEVANTAMIENTO FUE EFECTUADO ENTRE JULIO Y AGOSTO DE 2013.
2. LOS ASPECTOS RELACIONADOS CON EL MOVIMIENTO DE TIERRAS, EXCAVACIONES Y RELLENOS DEBEN CONSULTARSE EN LOS PLANOS C-00-101 AL C-00-167.
3. EL CONSTRUCTOR DEBERÁ VERIFICAR LA TOPOGRAFÍA AL MOMENTO DE LA CONSTRUCCIÓN.
4. LA COTA BATEA DE CONDUCCIÓN MAS BAJA QUE INTERCEPTA EN SENTIDO TRANSVERSAL EL TONEL LINER ES LA COTA 2548.20 QUE CORRESPONDE A LA TUBERÍA DE LA RED SANITARIA DE LA CÁMARA S24 A S24A. VER PLANOS DE CONDUCCIONES C-00-300 AL C-00-326 PLANIA GENERAL, DE CONDUCCIONES C-00-328 AL C-00-343 PERFILES DRENAJE DE UNIDADES E INTERFERENCIAS, C-00-425 AL C-00-331 REDES DE ALCANTARILLADO PLUVIAL E INTERFERENCIAS.

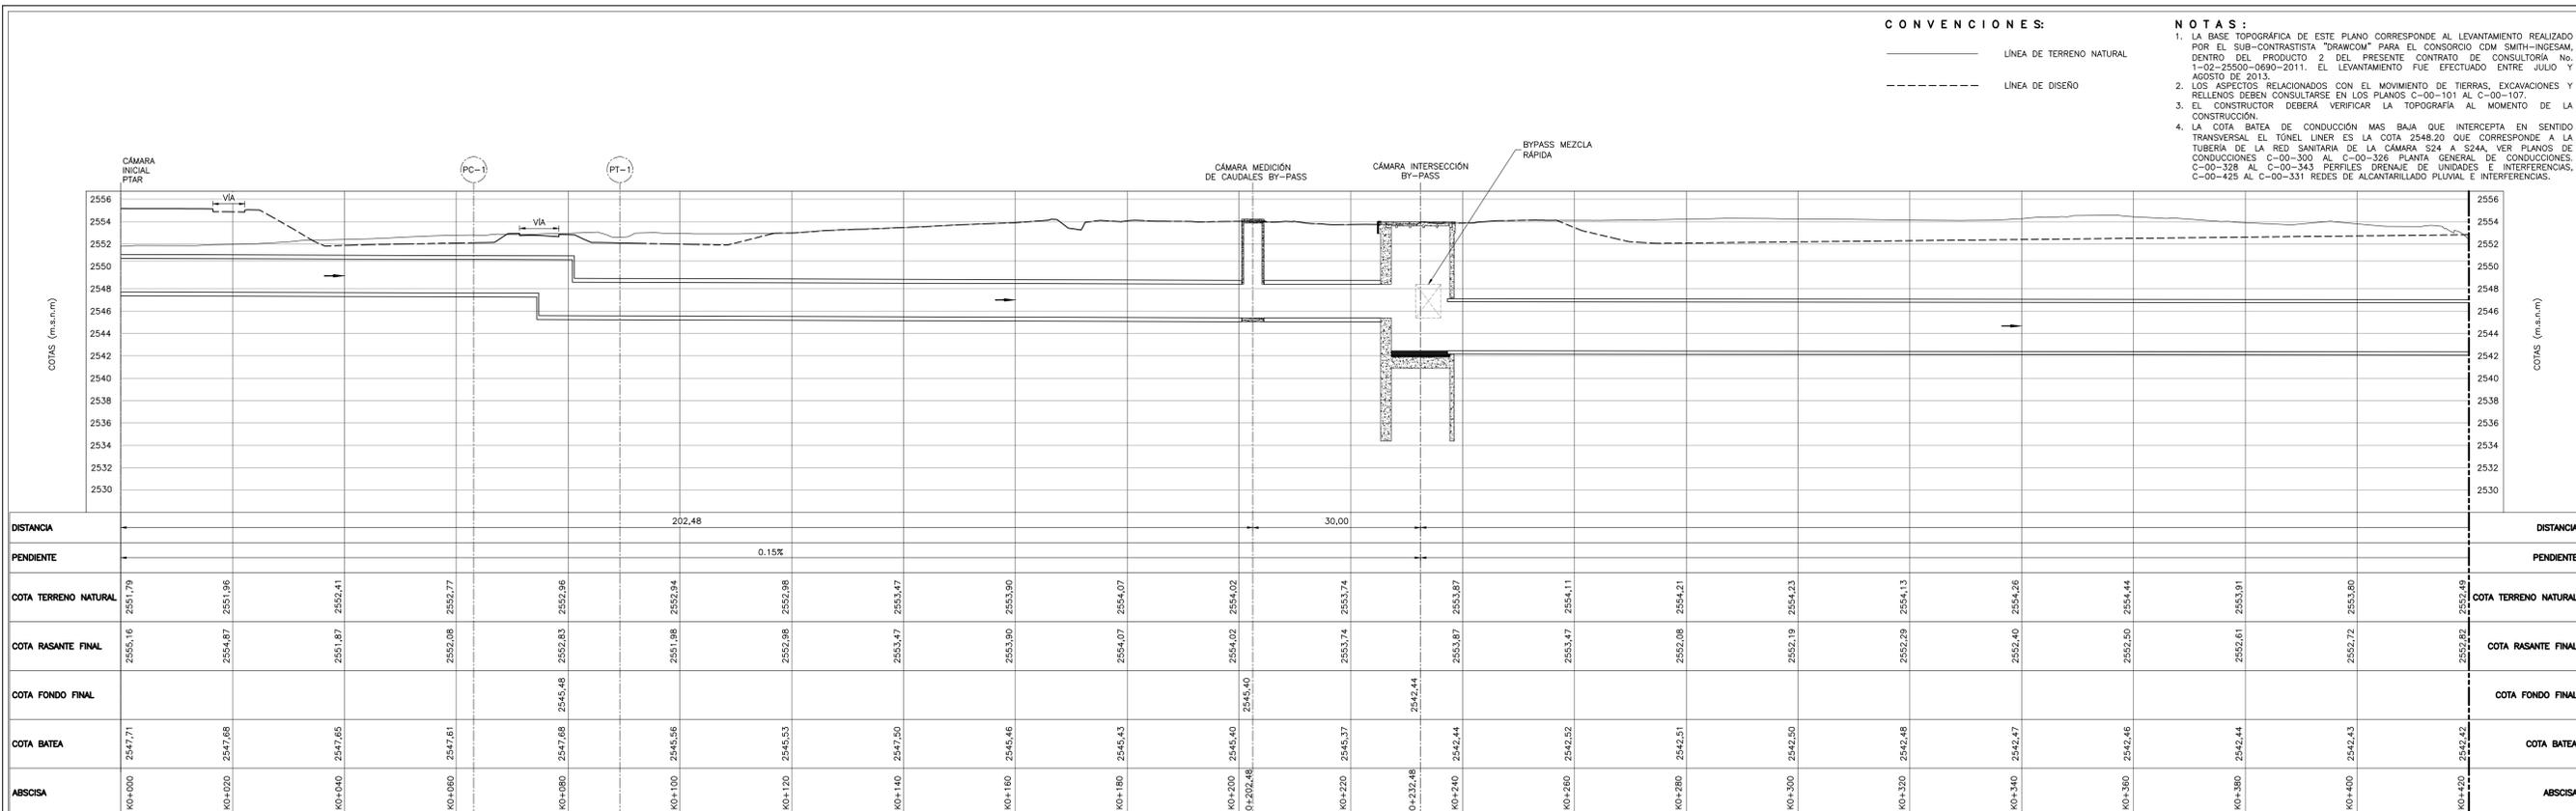

PERFIL K0+000 A K0+420
H 1=500 - V 1=1000

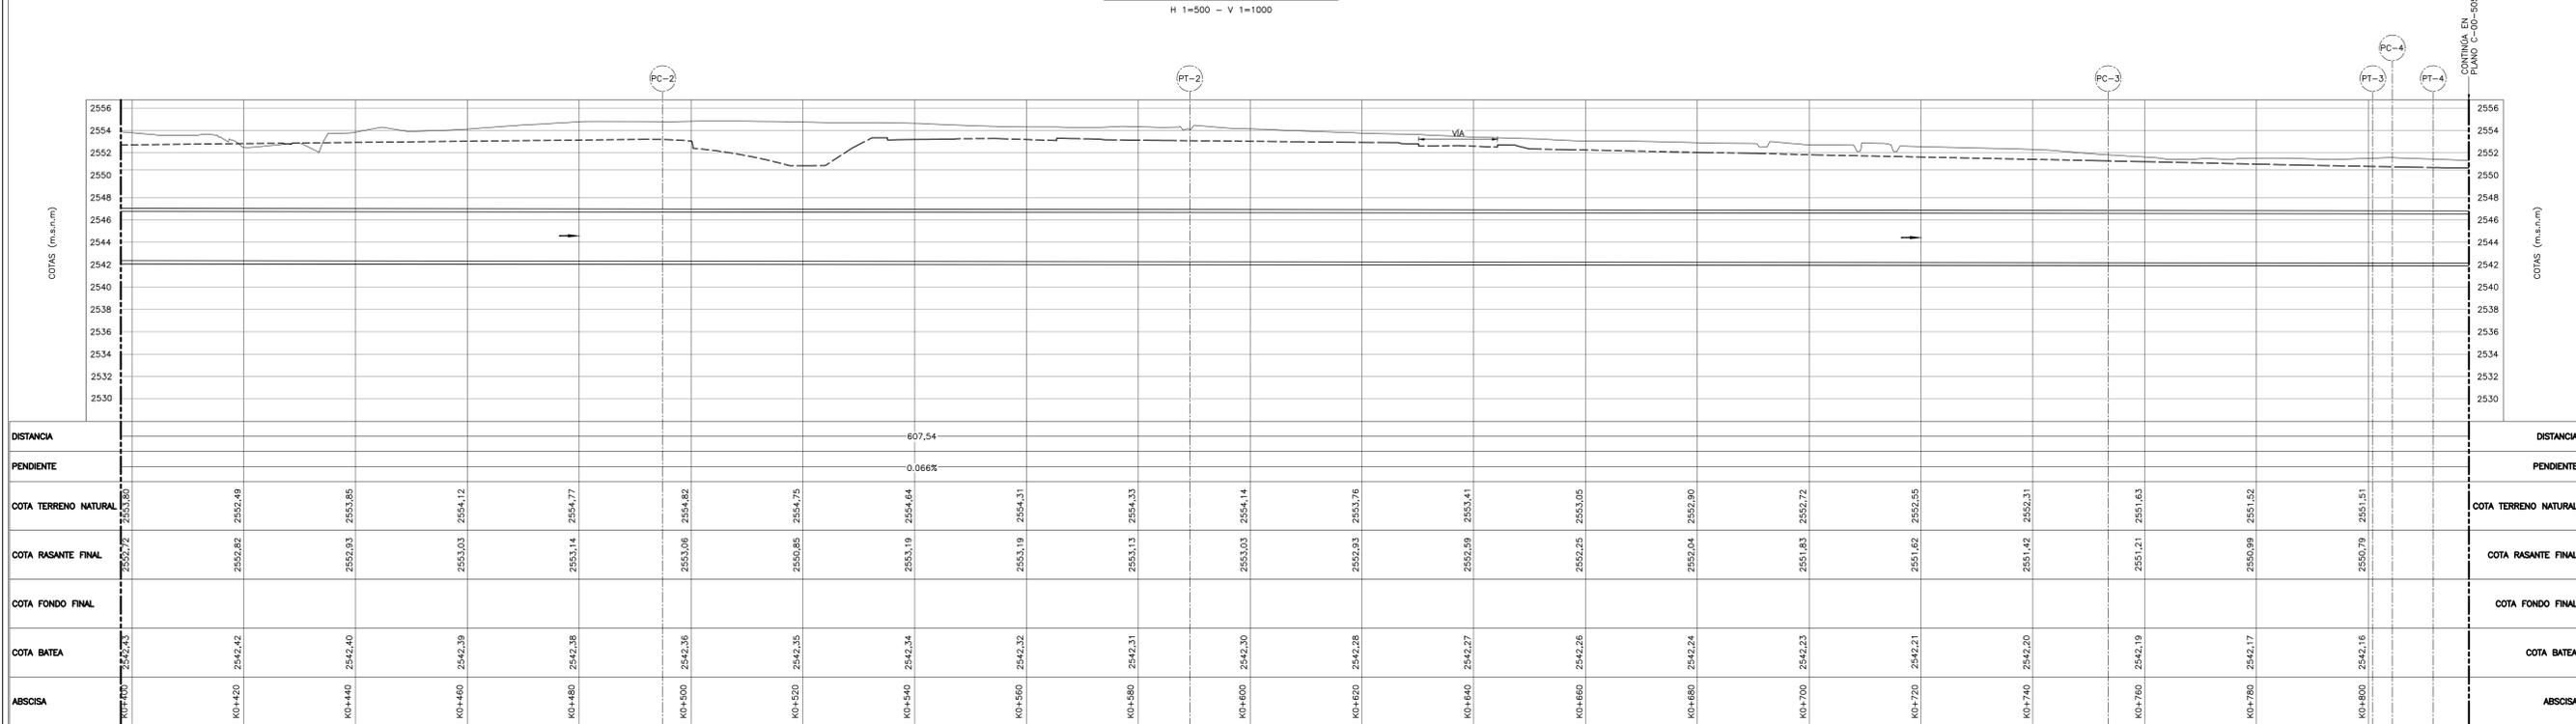

PERFIL K0+400 A K0+800
H 1=500 - V 1=1000

ESCALA GRÁFICA



ESCALA 1=500

ESCALA GRÁFICA



ESCALA 1=1000

© 2016 CDM Smith-INGESAM. Todos los derechos reservados. Incorporados en este documento, son propiedad de CDM Smith-INGESAM y EAB. No serán utilizados, ni total ni parcialmente, para cualquier otro proyecto sin autorización escrita de CDM Smith-INGESAM y/o EAB.

<p>UNIÓN TEMPORAL CANOAS CONTRATO EMB No. 1-15-25500-0946-2012</p>	<p>AGUA ALCANTARILLADO Y ASEO DE BOGOTÁ</p>	LOCALIZACIÓN		MODIFICACIONES		<p>ESCALA 1:25,000</p>	<p>SISTEMA DE REFERENCIA: MADRID SIRGAS</p> <p>TIPO DE COORDENADAS: PLANAS CARTESIANAS</p> <p>ORIGEN COORDENADAS: BOGOTÁ D.C.</p> <p>VERTICE NP-13-B5-1 NORTE: 9374.534 m ESTE: 82666.481 m COTA: 2552.98 m.s.n.m.</p> <p>COORDENADAS MEDIAS NORTE: 96250.0 m ESTE: 86000.0 m</p> <p>PLANCHA 1:10,000 246-18-A-2</p>	<p>AGUA ALCANTARILLADO Y ASEO DE BOGOTÁ</p> <p>GERENCIA CORPORATIVA DE SISTEMA MAESTRO DIRECCIÓN RED TRONCAL ALCANTARILLADO</p> <p>PLANO DE DISEÑO TRATAMIENTO DE AGUAS RESIDUALES</p>	<p>PTAR CANOAS/VEREDA CANOAS/MUNICIPIO DE SOACHA</p> <p>CONTIENE : P.11 PERFIL BY PASS K0+000 AL K0+800</p> <p>ESCALA: INDICADAS</p> <p>NOMBRE DEL ARCHIVO: C00500GEPL.DWG</p>	<p>PROYECTO No. : FECHA: AGOSTO/2016 PLANO No. C-00-504</p>					
		<p>DISEÑO: _____</p> <p>REPRESENTANTE LEGAL O PROPIETARIO: ROBERT GAUDIN, LIC. No. 3901 ME, USA</p>	<p>REVISÓ: _____</p> <p>APROBÓ: FERNANDO SILVA G. MAT. No. 0000001407LXL</p>	<p>RECIBIÓ: ING. RENALDO PULIDO, REGISTRO No. 3060</p> <p>RECIBIÓ: ING. HUGO GÓMEZ, REGISTRO No. 3429</p>	<table border="1"> <thead> <tr> <th>FECHA</th> <th>MODIFICACION</th> <th>NOMBRE ING. RESPONSABLE</th> <th>FIRMA</th> </tr> </thead> <tbody> <tr><td> </td><td> </td><td> </td><td> </td></tr> <tr><td> </td><td> </td><td> </td><td> </td></tr> </tbody> </table>						FECHA	MODIFICACION	NOMBRE ING. RESPONSABLE	FIRMA	
FECHA	MODIFICACION	NOMBRE ING. RESPONSABLE	FIRMA												